


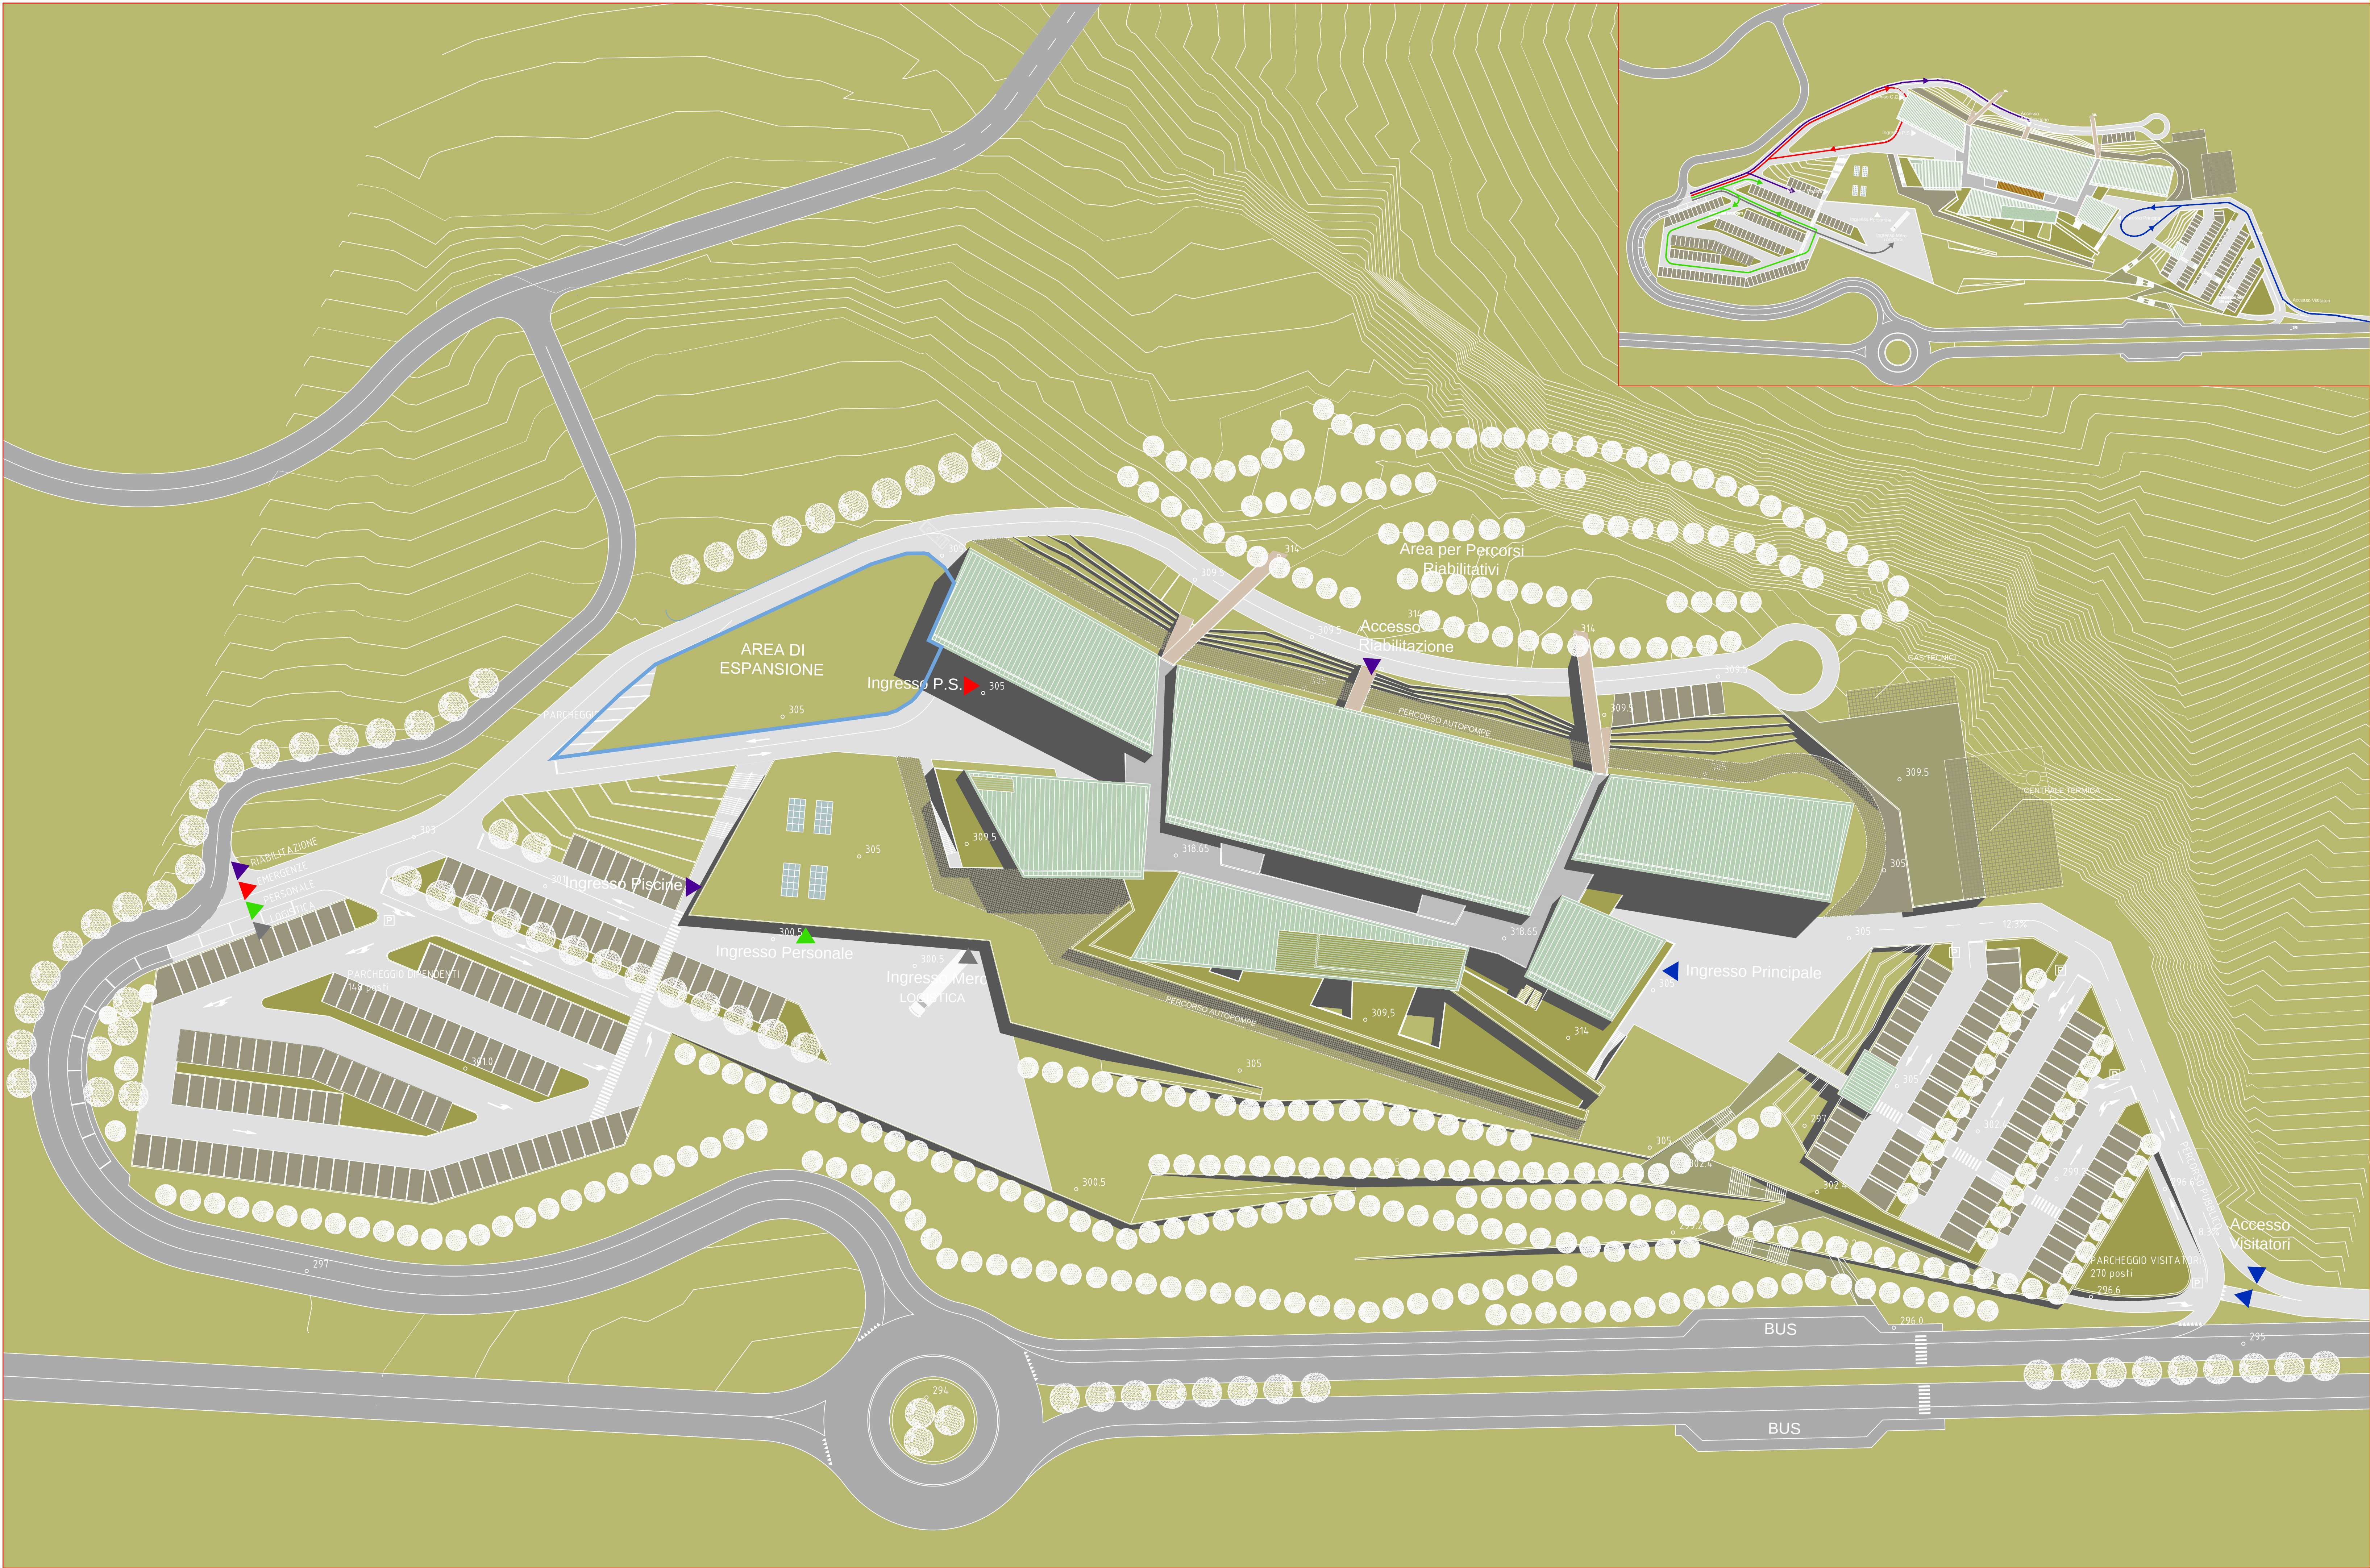

KEY PLAN

NOTE - LEGENDA

Viabilità

- Viabilità interna
- Viabilità esterna

Accessi e Percorsi

- Percorso Pubblico
- Percorso Personale
- Percorso Logistica
- Percorso Emergenze
- Percorso Riservato Riabilitazione

COMMITTENTE

REGIONE UMBRIA

USLUmbria2

AZIENDA UNITA' SANITARIA LOCALE UMBRIA 2
05100 Terni, Via D. Bramante,37

OPERA

NUOVO OSPEDALE TERRITORIALE DEL COMPRESORIO DI NARNI E AMELIA

PROGETTISTI COORDINAMENTO PROGETTUALE: ARCH. BRACCIO ODDI BAGLIONI LENZI CONSULTANT S.r.l. Progettazione Architettonica: Arch. Braccio Oddi Baglioni Arch. Marcello Fedele Arch. Laura Grimaldi Arch. Eleonora Smargiassi Via Adda 55 - 00198 Roma www.lenzi.biz - info@lenzi.biz	COOPROGETTI SOC. COOP Coordinamento Progettazione Ambientale: Ing. Walter Tomassoli Coordinamento Progettazione Impiantistica: Ing. Valter Fabio Filippetti Via della Piaggia 152 - 6204 Gubbio www.cooprogetti.it - staff@cooprogetti.it
GIOVANNI CUCINI ARCHITETTURA Progettazione Architettonica Sostenibile: Arch. Giovanni Cucini Arch. Davide Brembilla Via S.Alessandro, 3 - 24122 Bergamo www.staar.eu - segreteria@staar.eu	GROUPE ARCHITECTES Progettazione Architettonica: Arch. Olivier Felix-Faure Ing. Salvatore Cavelli Cours de la Libération Général de Gaulle 88 - 38100 Grenoble www.groupe.fr - architectes@groupe.fr

MAG 11	CONFESSIONE PROGETTO	ARCH. DAVIDE BREMBILLA	ARCH. GIOVANNI CUCINI	ARCH. BRACCIO ODDI BAGLIONI
NOV 10	AGGIORNAMENTO	ARCH. DAVIDE BREMBILLA	ARCH. GIOVANNI CUCINI	ARCH. BRACCIO ODDI BAGLIONI
LUG 09	VALIDAZIONE	ARCH. DAVIDE BREMBILLA	ARCH. GIOVANNI CUCINI	ARCH. BRACCIO ODDI BAGLIONI
GIU 09	VALIDAZIONE	ARCH. DAVIDE BREMBILLA	ARCH. GIOVANNI CUCINI	ARCH. BRACCIO ODDI BAGLIONI
NOV 08	CONFESSIONE PROGETTO	ARCH. DAVIDE BREMBILLA	ARCH. GIOVANNI CUCINI	ARCH. BRACCIO ODDI BAGLIONI
DATA	OGGETTO	CONFESSIONE PROGETTO	CONFESSIONE PROGETTO	CONFESSIONE PROGETTO

TIPO DELABORATO	FASE D'INCARICO
ARCHITETTONICO	AGGIORNAMENTO DEFINITIVO
OGGETTO DELLA TAVOLA	N° ELABORATO
PLANIMETRIA GENERALE	PLN 01
FILE: TR01_V_PLN01_r1.DWG	SCALA 1:500