


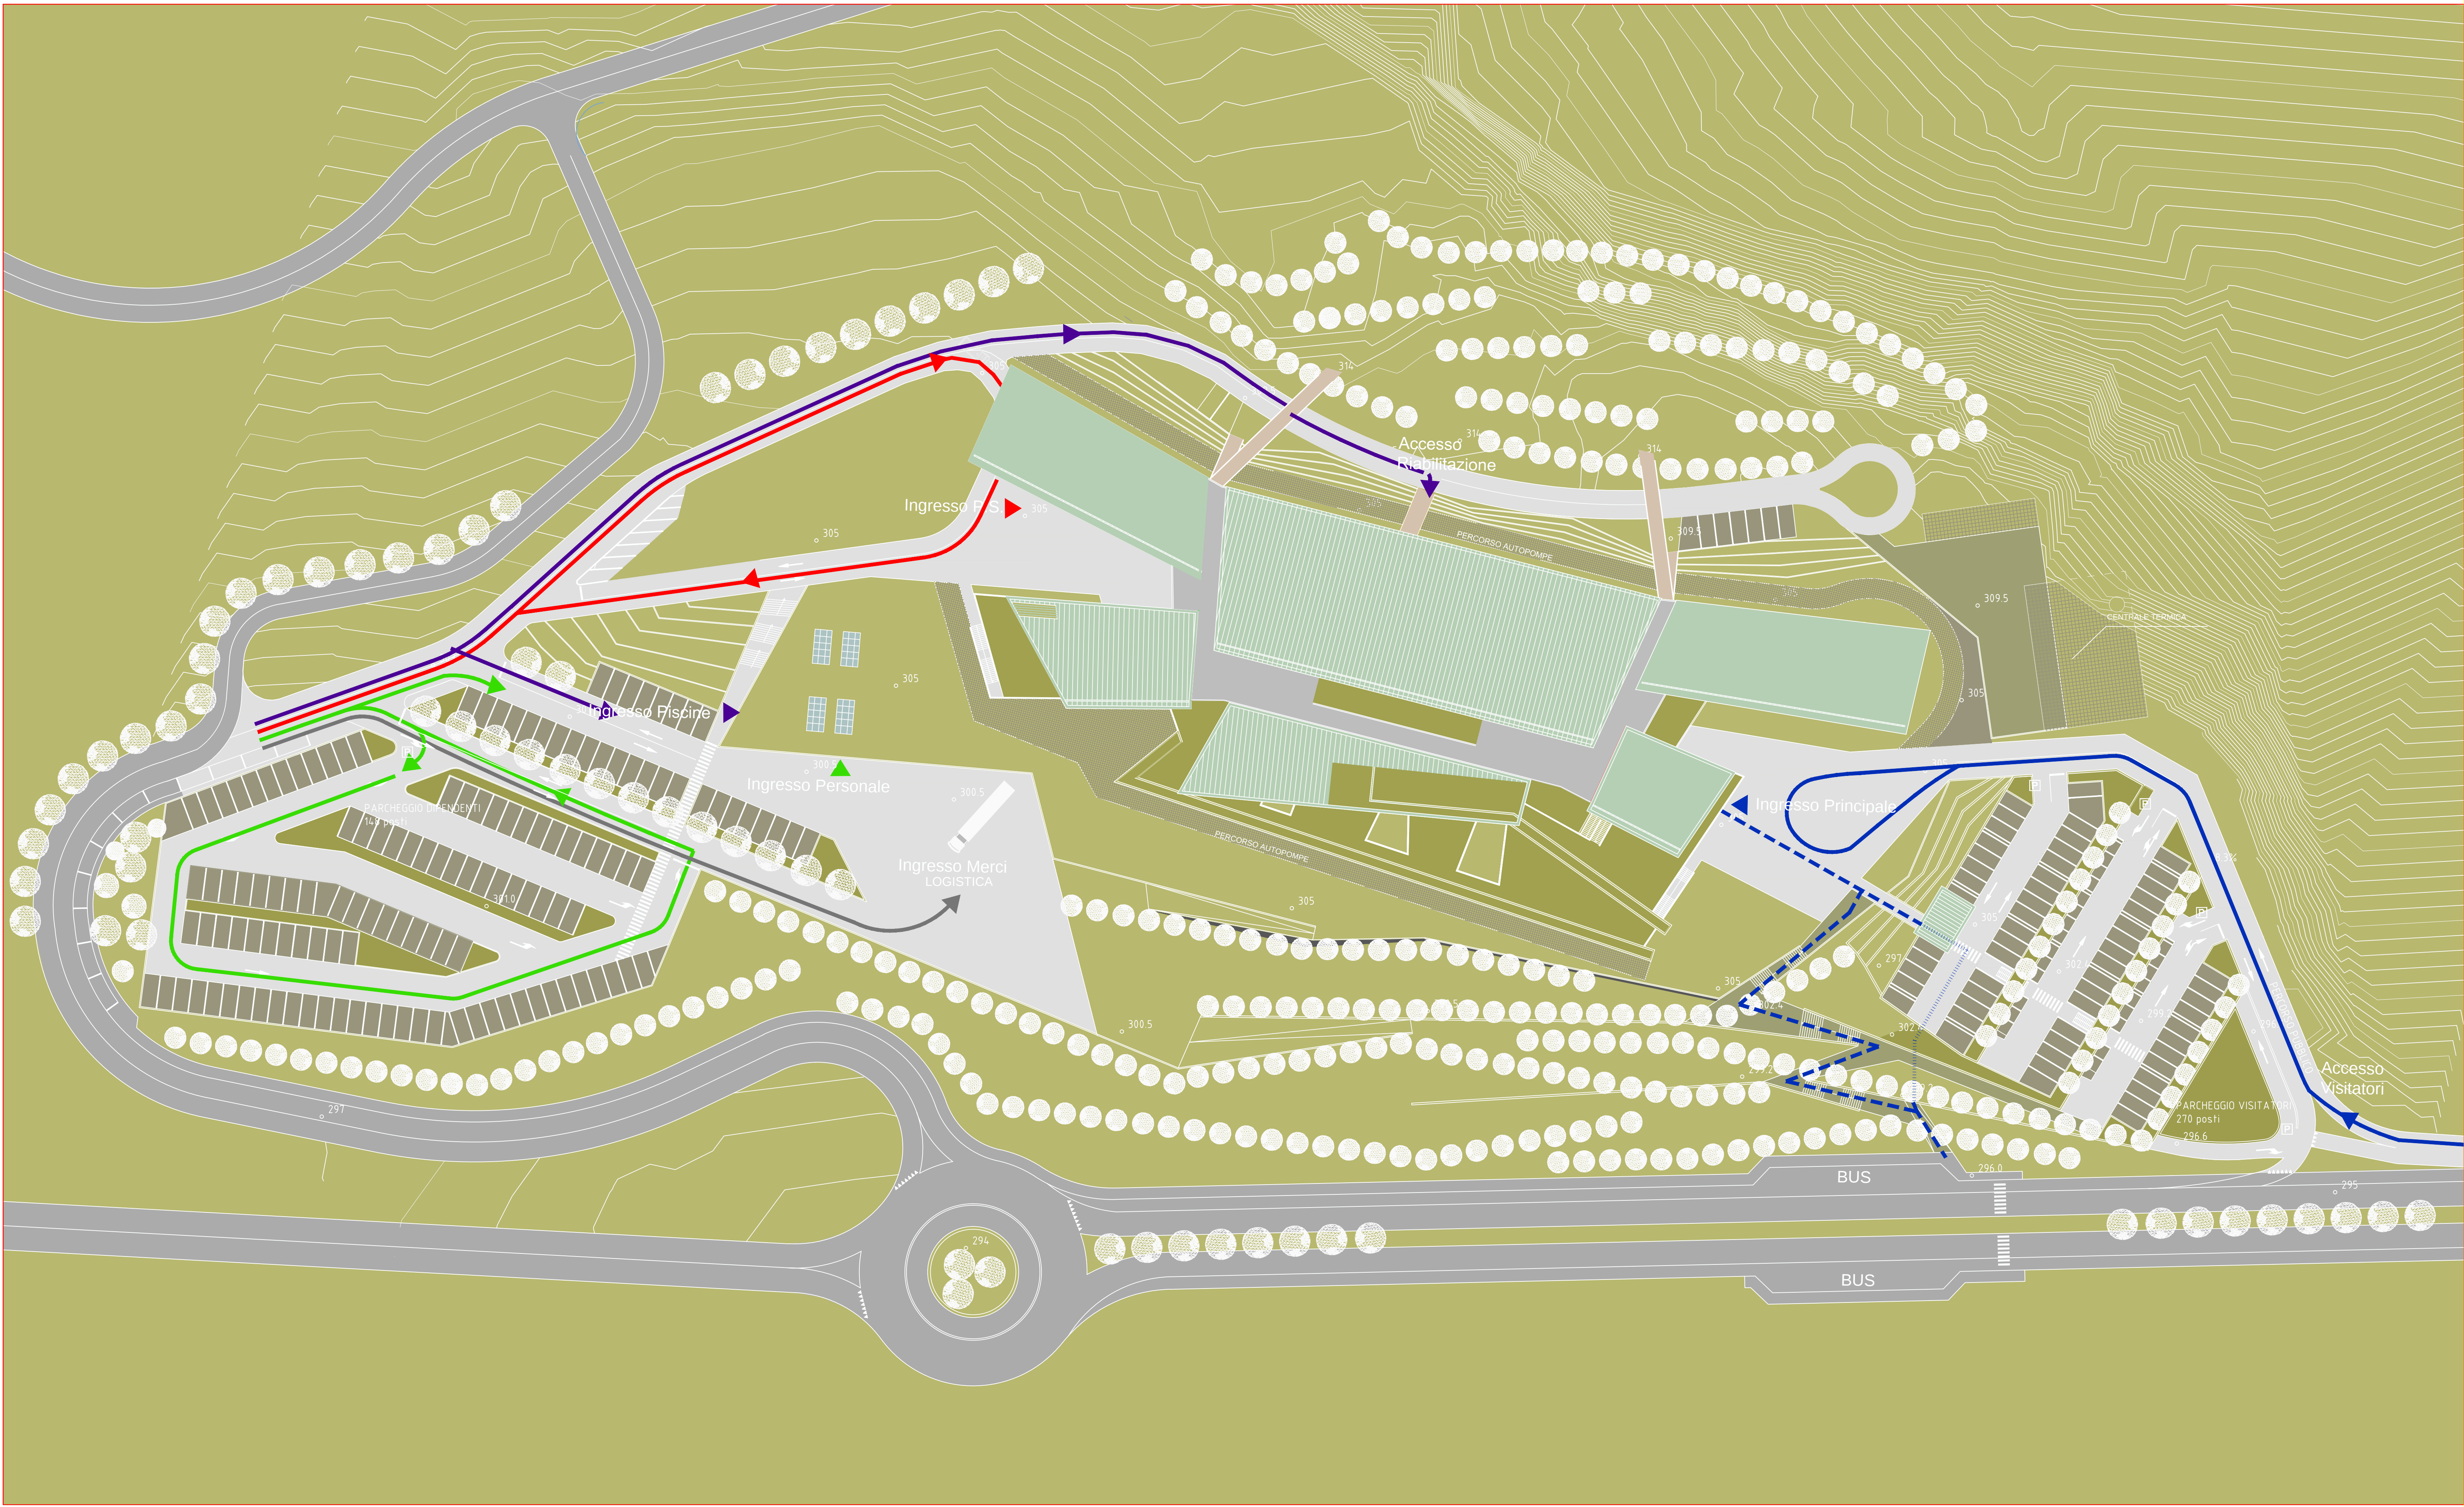

KEY PLAN

NOTE - LEGENDA

Viabilità

Viabilità interna

Viabilità esterna

Accessi e Percorsi

Percorso Pubblico

Percorso Pubblico Pedonale (con presenza di loges per disabili)

Percorso Personale

Percorso Logistica

Percorso Emergenze

Percorso Reservato Riabilitazione

Collegamenti verticali per i Pubblico a servizio del percorso pedonale e del parcheggio multipiano

COMITENTE

REGIONE UMBRIA

AZIENDA UNITA' SANITARIA LOCALE UMBRIA 2
05100 Terni, Via D. Bramante,37

OPERA

NUOVO OSPEDALE TERRITORIALE DEL
COMPRESORIO DI NARNI E AMELIA

PROGETTISTI

COORDINAMENTO PROGETTUALE: ARCH. BRACCIO ODDI BAGLIONI

LENZI CONSULTANT S.r.l.

Progettazione Architettonica:
Arch. Braccio Oddi Baglioni
Arch. Marcello Fedele
Arch. Laura Grimaldi
Arch. Eleonora Smargiassi

Via Adda 55 - 00198 Roma www.lenzi.biz - info@lenzi.biz

COOPROGETTI SOC. COOP

Coordinamento Progettazione Ambientale:
Ing. Walter Tomassoli
Coordinamento Progettazione Impiantistica:
Ing. Valter Fabio Filippetti

Via della Piaggia 152 - 6204 Gubbio www.cooprogetti.it - staff@cooprogetti.it

GIOVANNI CUCINI ARCHITETTO

studio fame Architetture

Progettazione Architettonica Sostenibile:
Arch. Giovanni Cucini
Arch. Davide Brembilla

Via S.Alessandro, 3 - 24122 Bergamo www.staar.eu - segreteria@staar.eu

GROUPES ARCHITECTES

Progettazione Architettonica:
Arch. Olivier Felix-Faure
Ing. Salvatore Cavelli

Cours de la Libération Général de Gaulle 88 - 35100 Grenoble
www.groupep.fr - architectes@groupep.fr

MAG 11	AGGIORNAMENTO	ARCH. DAVIDE BREMBILLA	ARCH. GIOVANNI CUCINI	ARCH. BRACCIO ODDI BAGLIONI
NOV 10	AGGIORNAMENTO	ARCH. DAVIDE BREMBILLA	ARCH. GIOVANNI CUCINI	ARCH. BRACCIO ODDI BAGLIONI
LUG 09	VALIDAZIONE	ARCH. DAVIDE BREMBILLA	ARCH. GIOVANNI CUCINI	ARCH. BRACCIO ODDI BAGLIONI
GIU 09	VALIDAZIONE	ARCH. DAVIDE BREMBILLA	ARCH. GIOVANNI CUCINI	ARCH. BRACCIO ODDI BAGLIONI
NOV 08	CONSEGNA PROGETTO	ARCH. DAVIDE BREMBILLA	ARCH. GIOVANNI CUCINI	ARCH. BRACCIO ODDI BAGLIONI
DATA	OGGETTO	DISEGNATO	CONTROLLATO	APPROVATO

TIPO DELL'ABITATO

ARCHITETTONICO

FASE D'INCARICO

AGGIORNAMENTO DEFINITIVO

OGGETTO DELLA TAVOLA

ACCESSI E PERCORSI

N° ELABORATO

PLN 02

FILE:

TR01_V_PLN02_r1.DWG

SCALA

1:500