

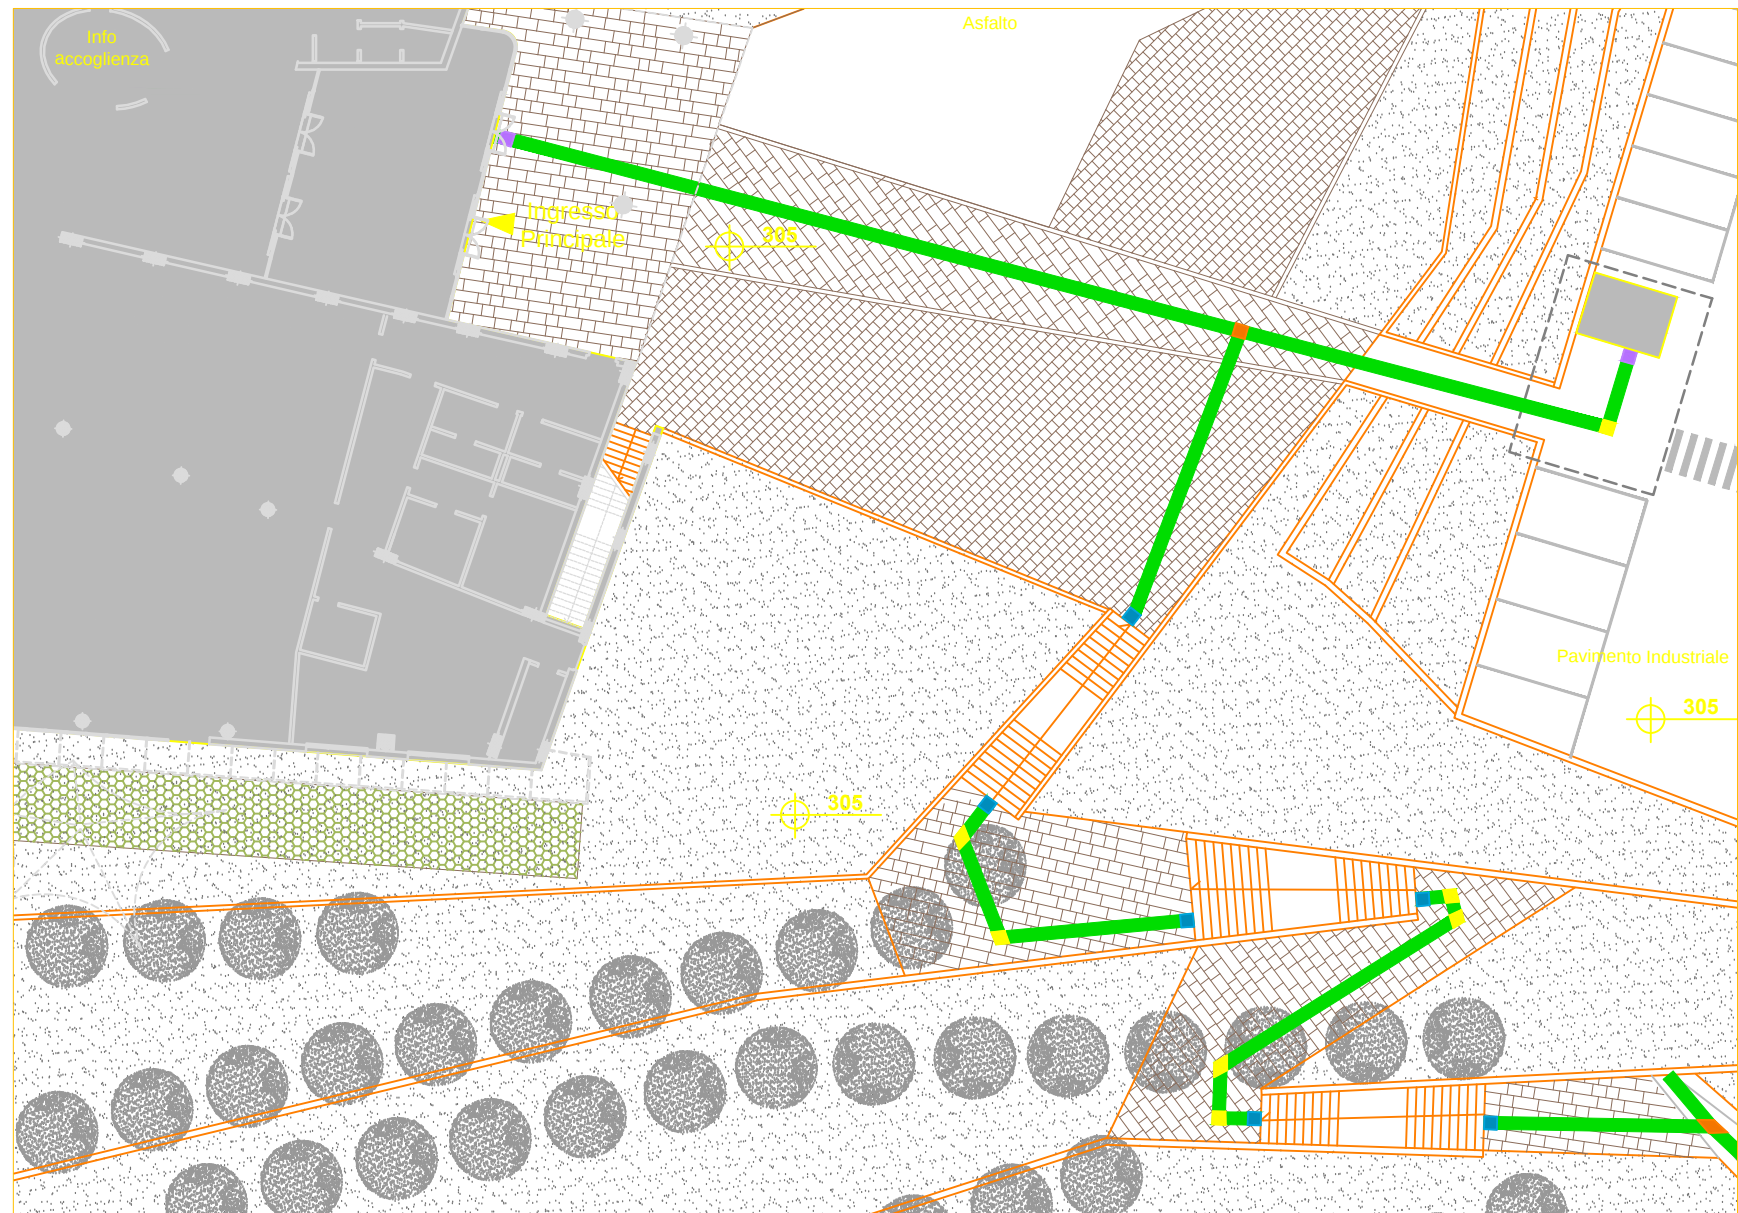
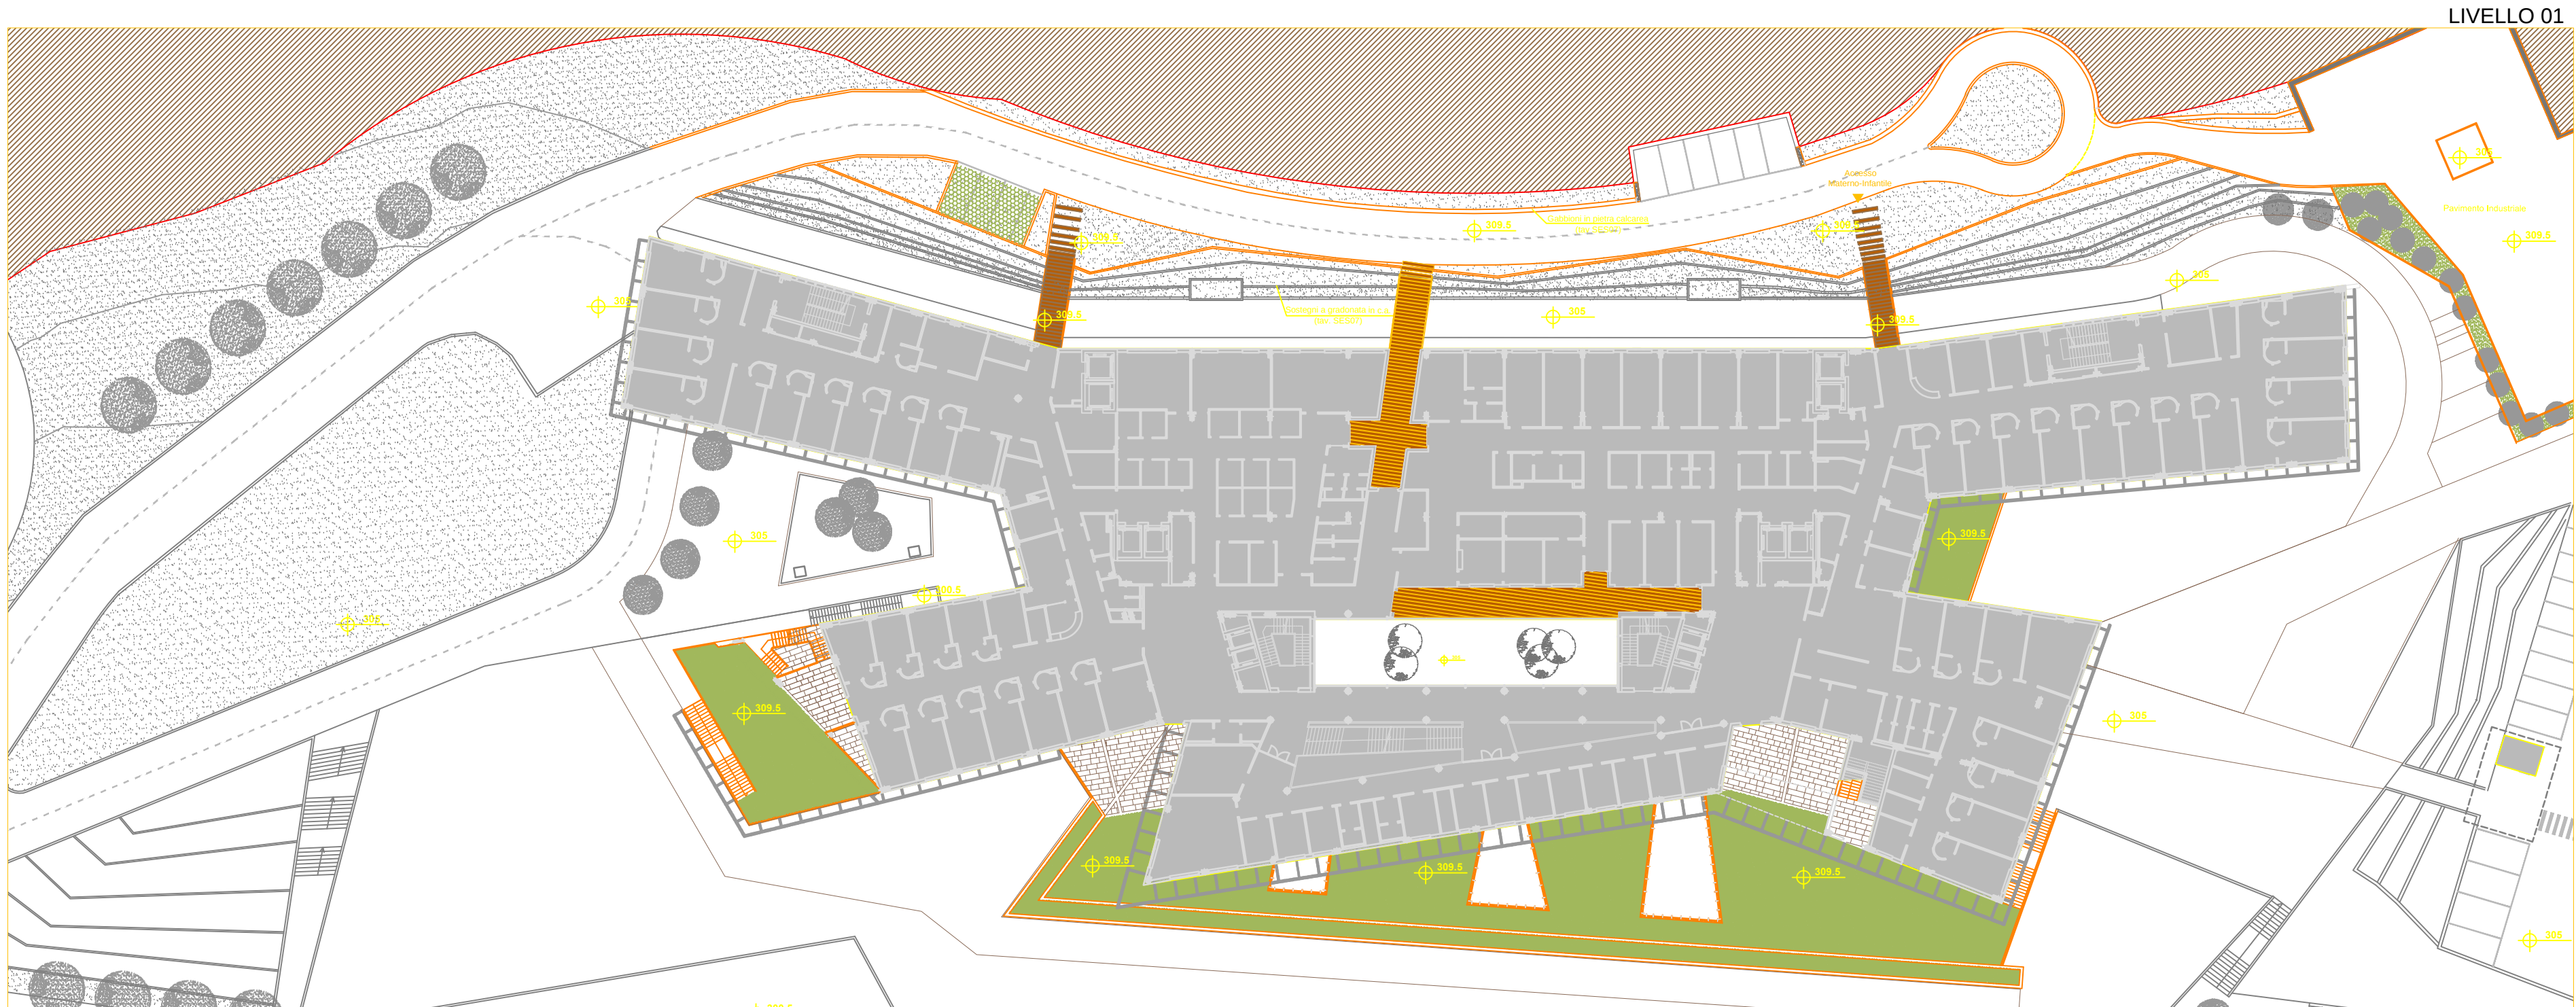
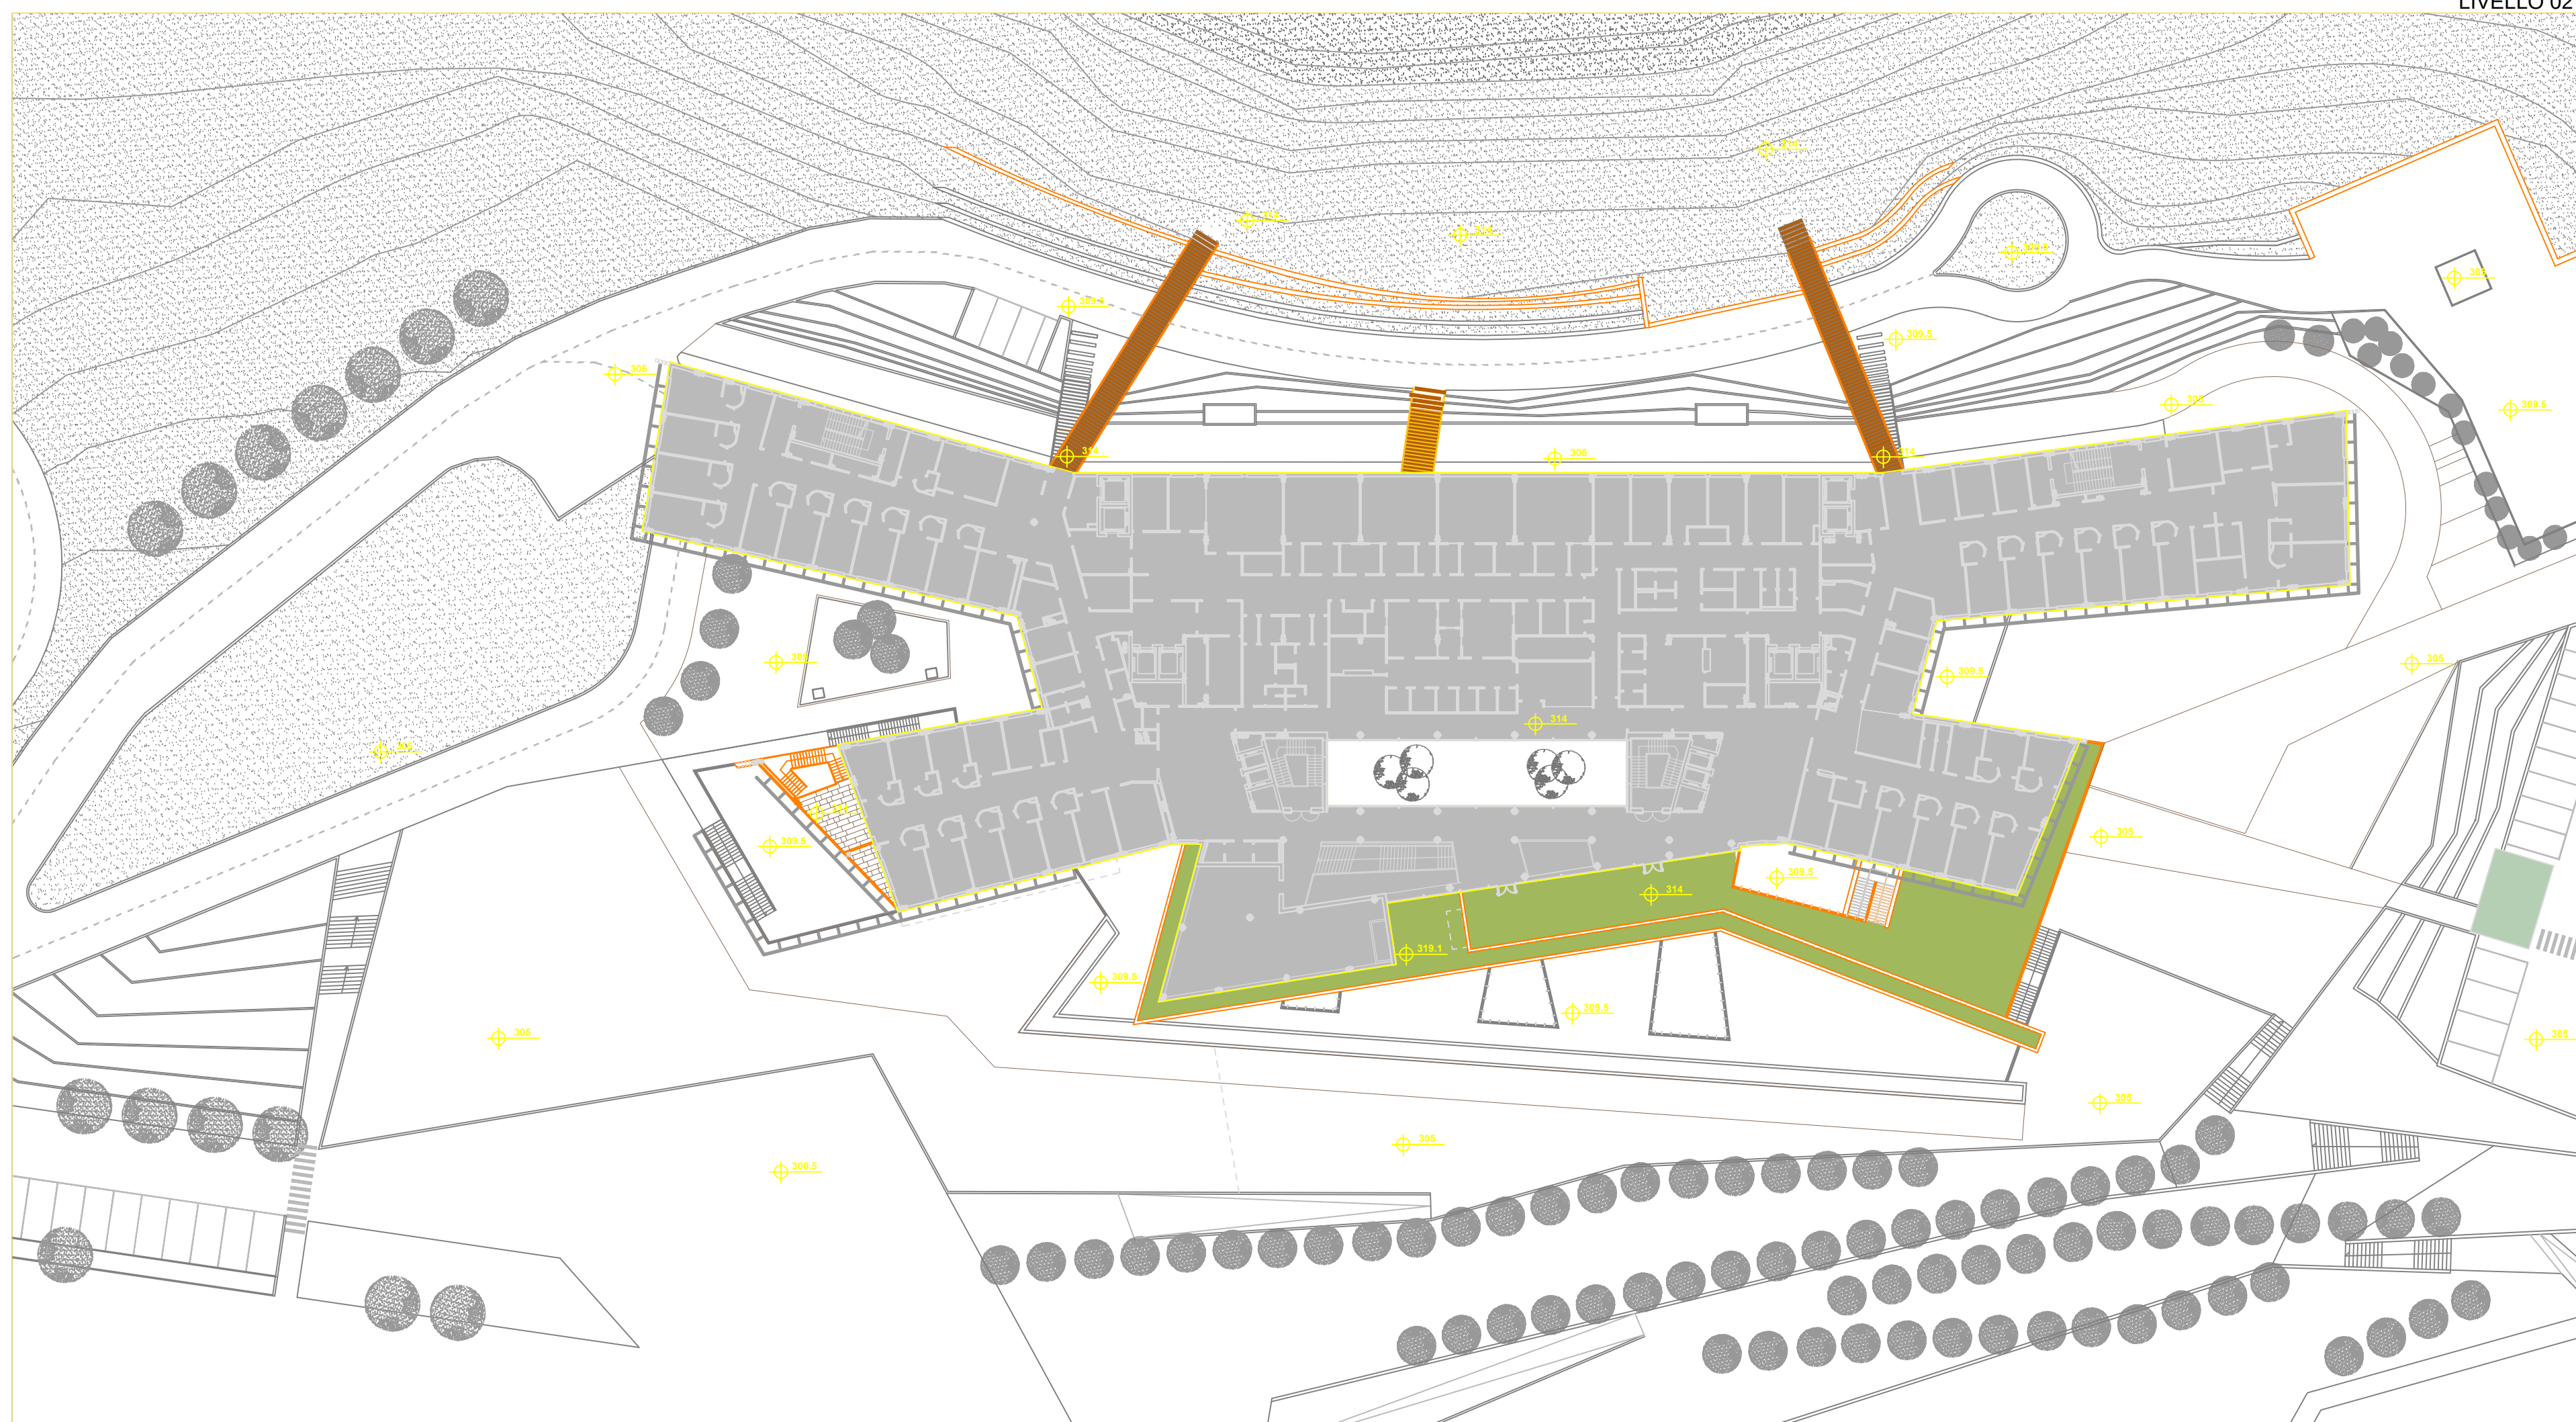


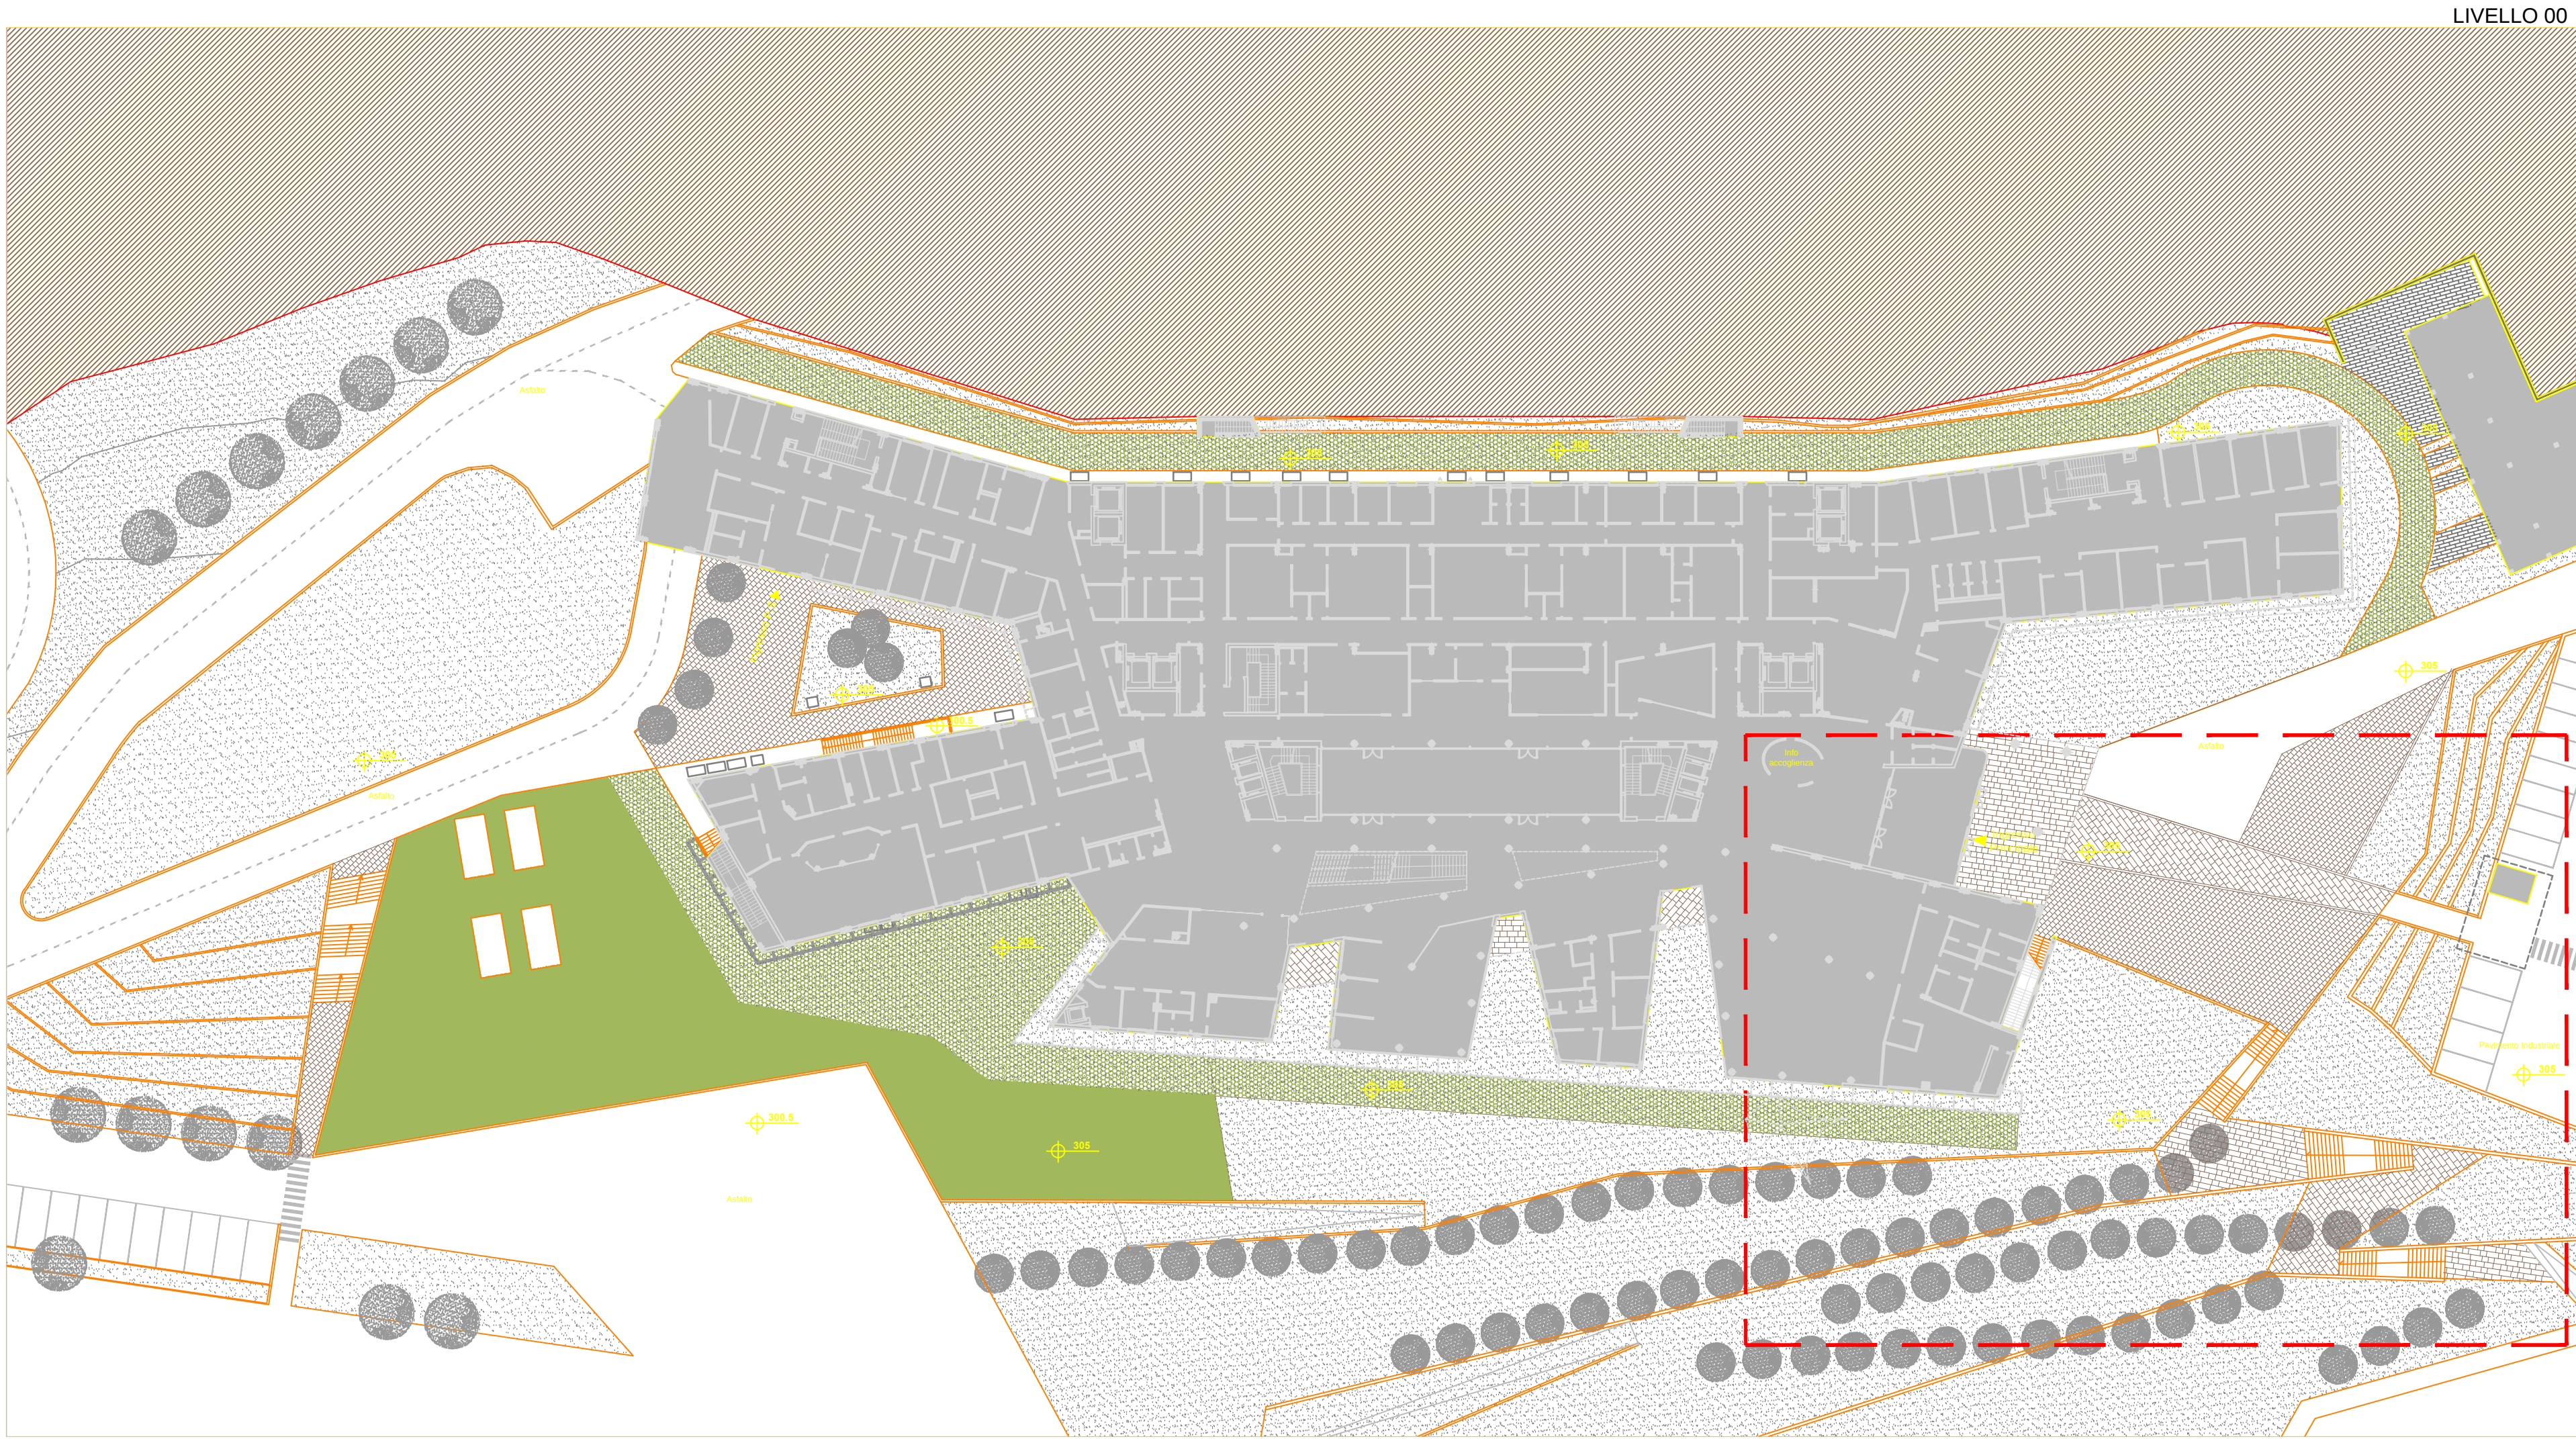

	Codice di direzione rettilinea	
	Codice di svolta obbligatoria	
	Codice di incrocio	
	Codice di attenzione servizio	
	Codice di pericolo valicabile	

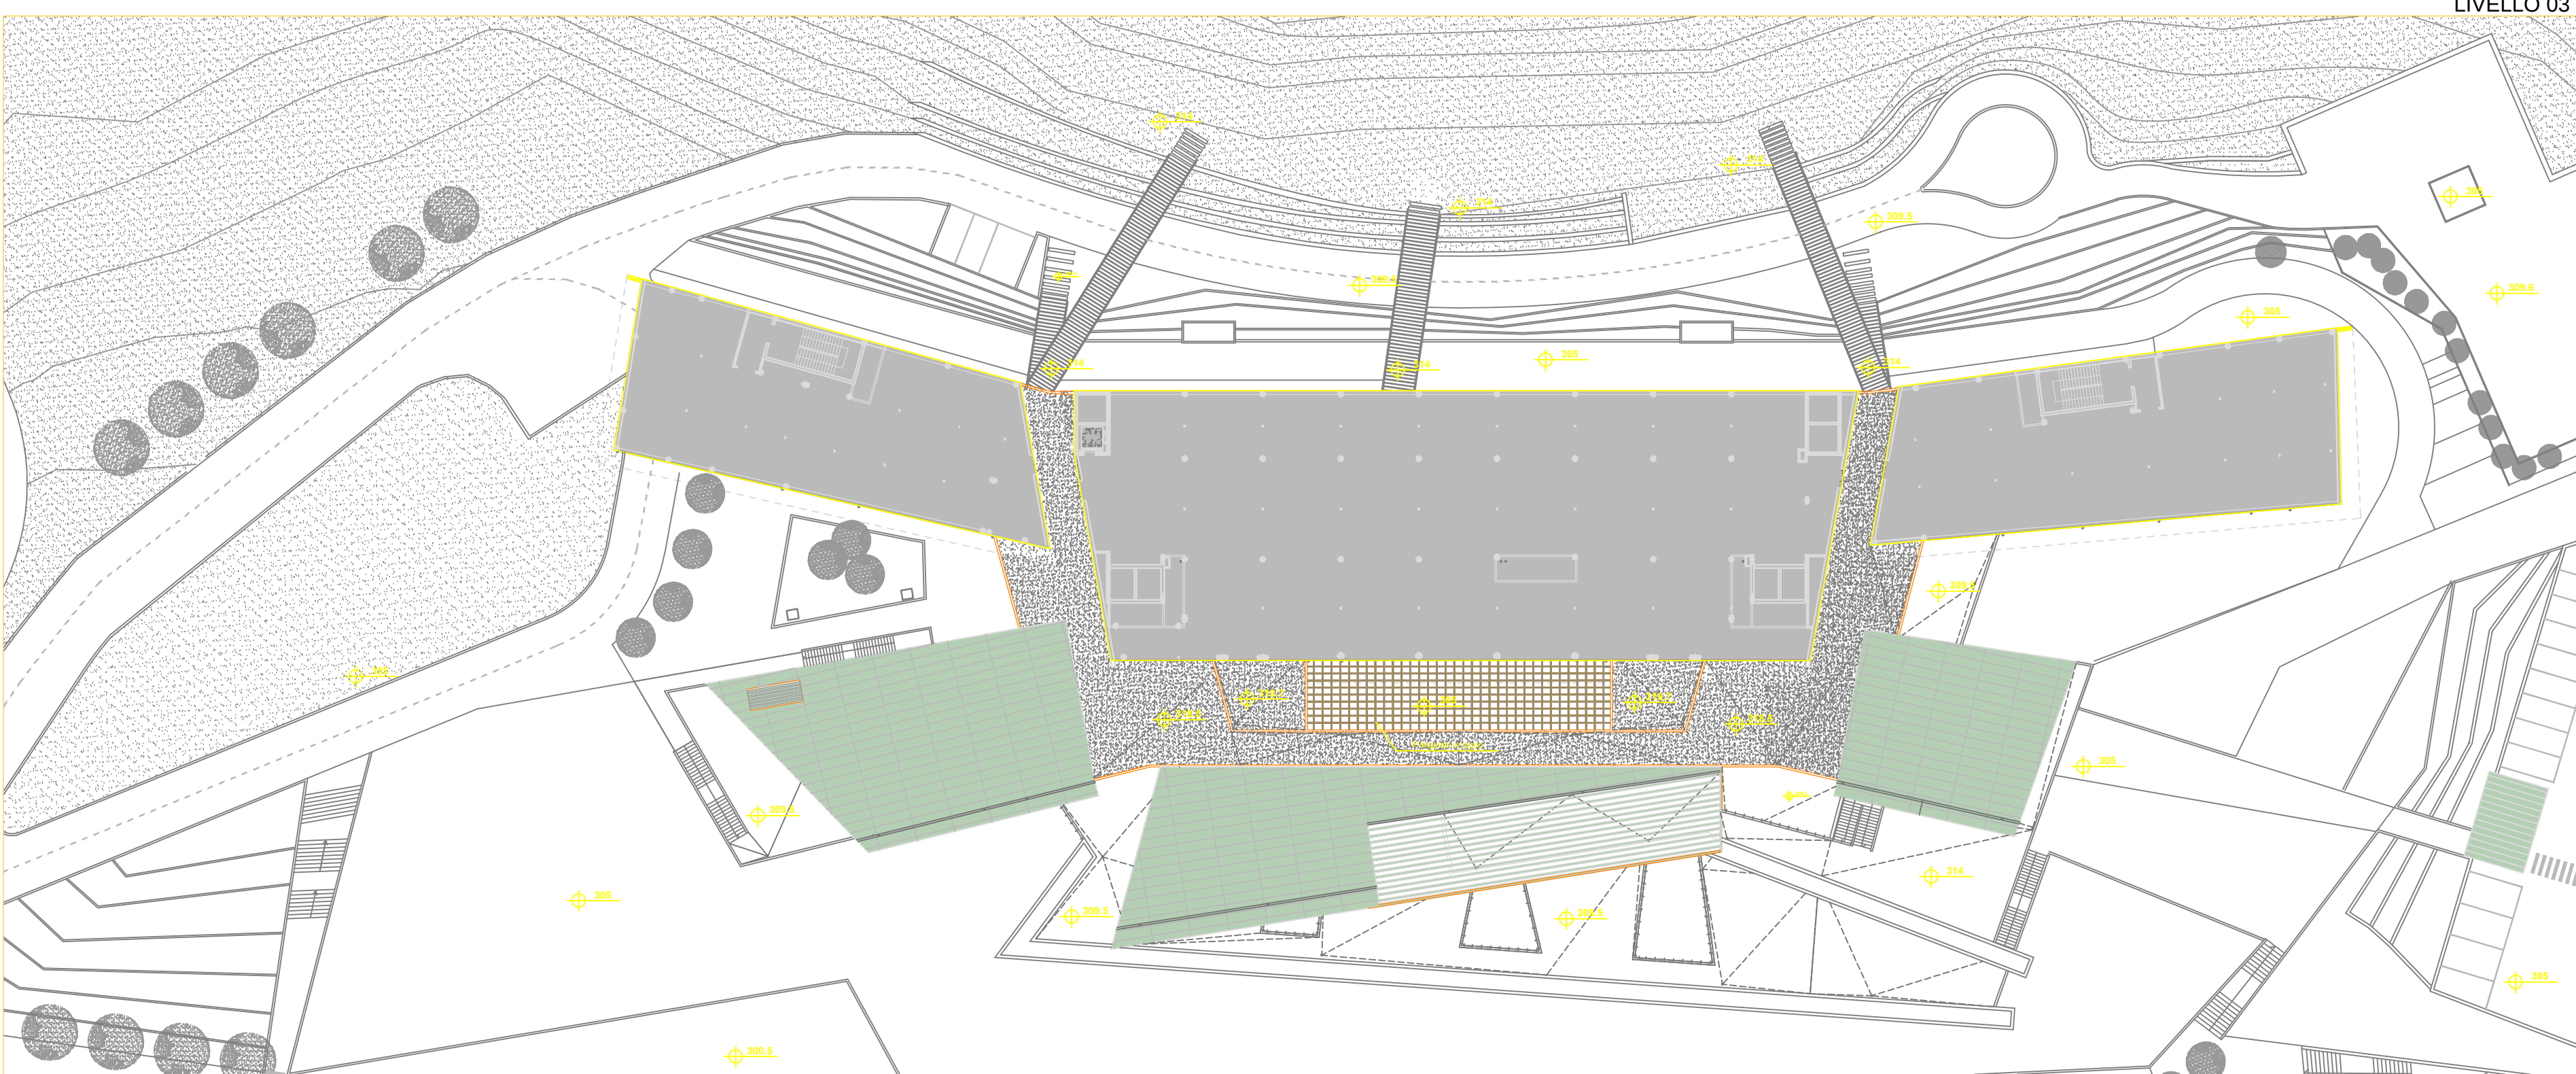

NOTE LEGENDA

LEGENDA:

- Pavimento in pietra Anticiale
- Pavimento in porfido
- Betonelle e sabbia
- Finitura in legno intagliato antiscivolo
- Verde armato
- Tetto Giardino
- Tetto rovescio con finitura a ghiaia
- Tetto in rame

Note:

- Tutte le scale esterne sono in pietra anticiale
- Tutti i marciapiedi sono in finitura a cemento fine spazzolato
- Il percorso dei loges individua lo schema indicativo
- Per le coperture in rame e fotovoltaico integrato vedere tavola coperture (ARCO4)

COMITENTE

REGIONE UMBRIA

AZIENDA UNITA' SANITARIA LOCALE UMBRIA 2
05100 Terni, Via D. Bramante, 37

OPERA

NUOVO OSPEDALE TERRITORIALE DEL COMPRESORIO DI NARNI E AMELIA

PRODOTTORE

COORDINAMENTO PROGETTUALE: ARCH. BRACCIO ODDI BAGLIONI

LENZI CONSULTANT S.r.l.
Progettazione Architettonica:
Arch. Braccio Oddi Baglioni
Arch. Marcello Fedele
Arch. Laura Girmaldi
Arch. Eleonora Stangarone
Via Adria 15 - 00186 Roma www.lenzi.it - info@lenzi.it

COOPPROGETTI S.p.A.
Coordinamento Progettazione Ambientale:
Ing. Walter Tomassoli
Coordinamento Progettazione Impiantistica:
Ing. Walter Fabio Filippini
Via della Piaggia 152 - 00144 Gubbio www.coopprogetti.it - info@coopprogetti.it

STUDIO TAME ARCHITETTURE
Progettazione Architettonica Sostenibile:
Arch. Giovanni Cusi
Arch. Davide Beninelli
Arch. Eleonora Stangarone
Via S. Alessandro, 3 - 24122 Bergamo www.studio-tame.it - segreteria@studio-tame.it

GROUPE ARCHITECTES
Progettazione Architettonica:
Arch. Olivier Felix Faure
Ing. Salvatore Carvelli
Cours de la Libération Général de Gaulle, 98 - 38100 Grenoble
www.groupe.fr - architectes@groupe.fr

TRACCE

ARCHITETTONICO

AGGIORNAMENTO DEFINITIVO

FINITURE ORIZZONTALI ESTERNE

ABC 04

FILE: TR01_V_ABC04_r1.DWG

SCALA 1:500