



LIVELLO -1

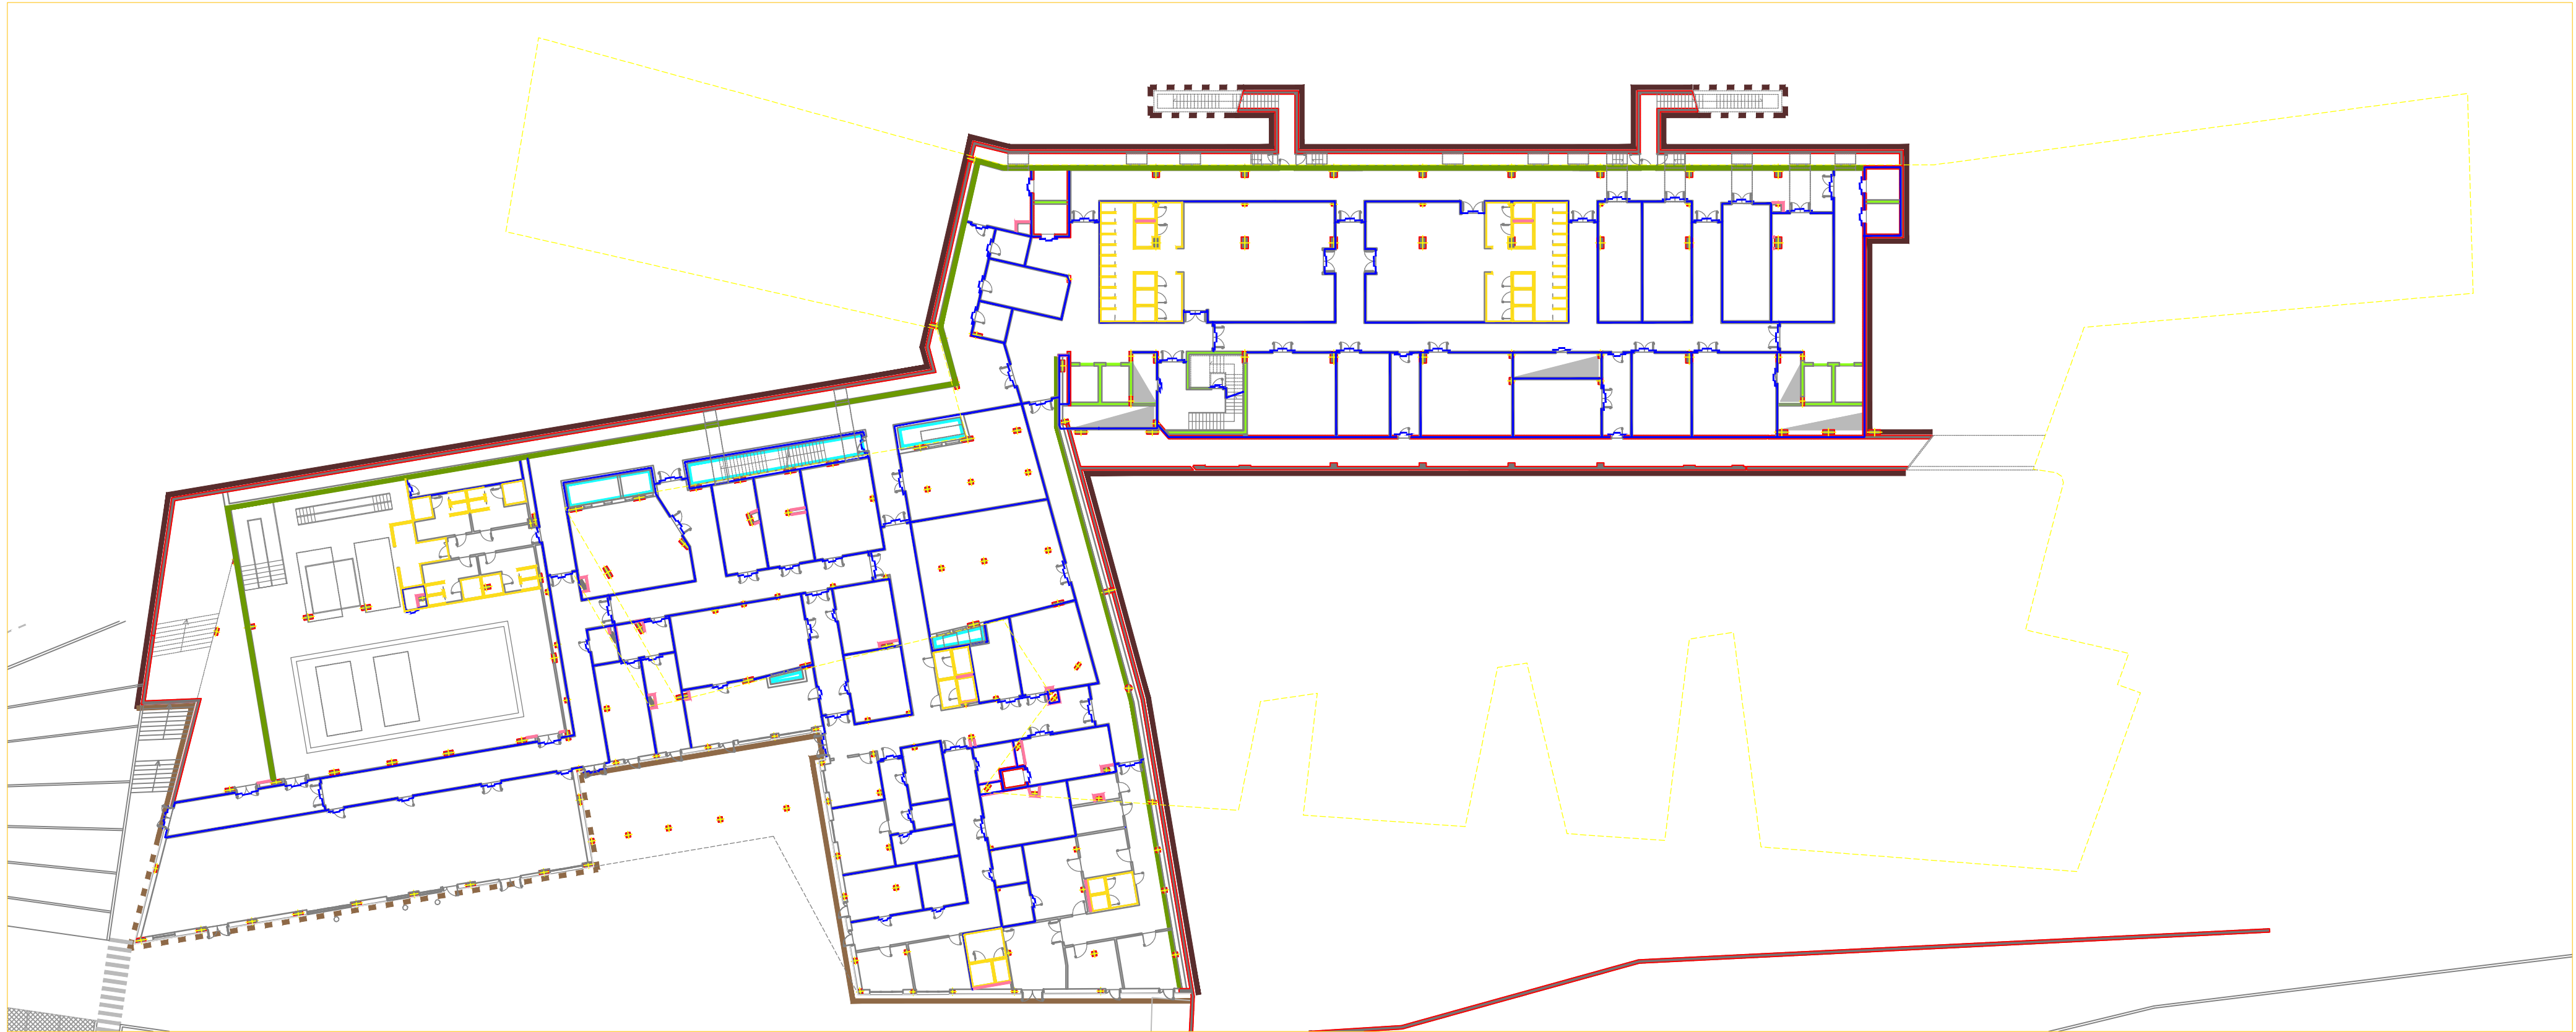

LIVELLO 0




LIVELLO 1

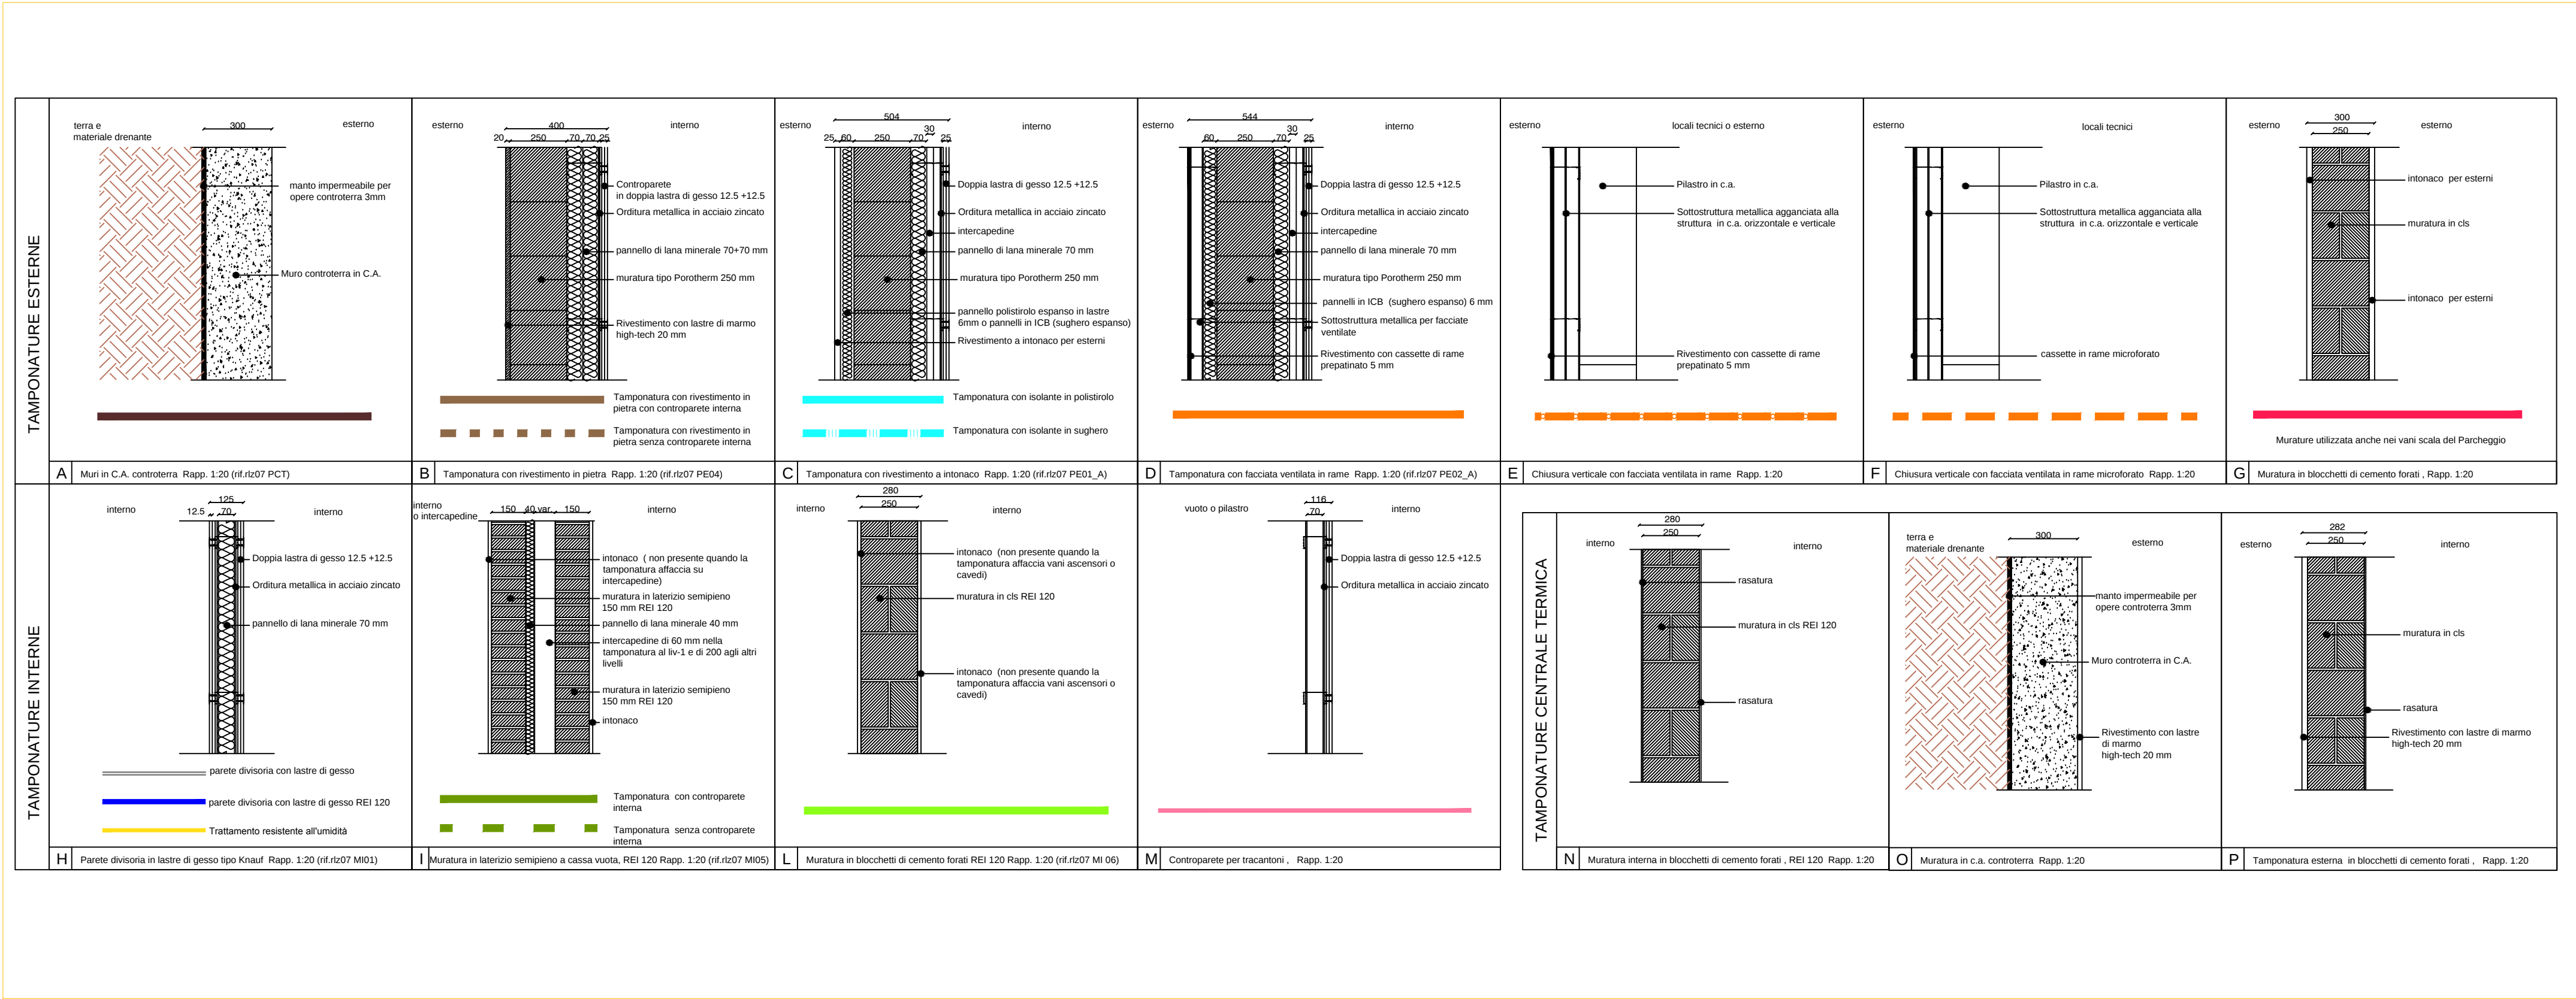

LIVELLO 2



LIVELLO 3

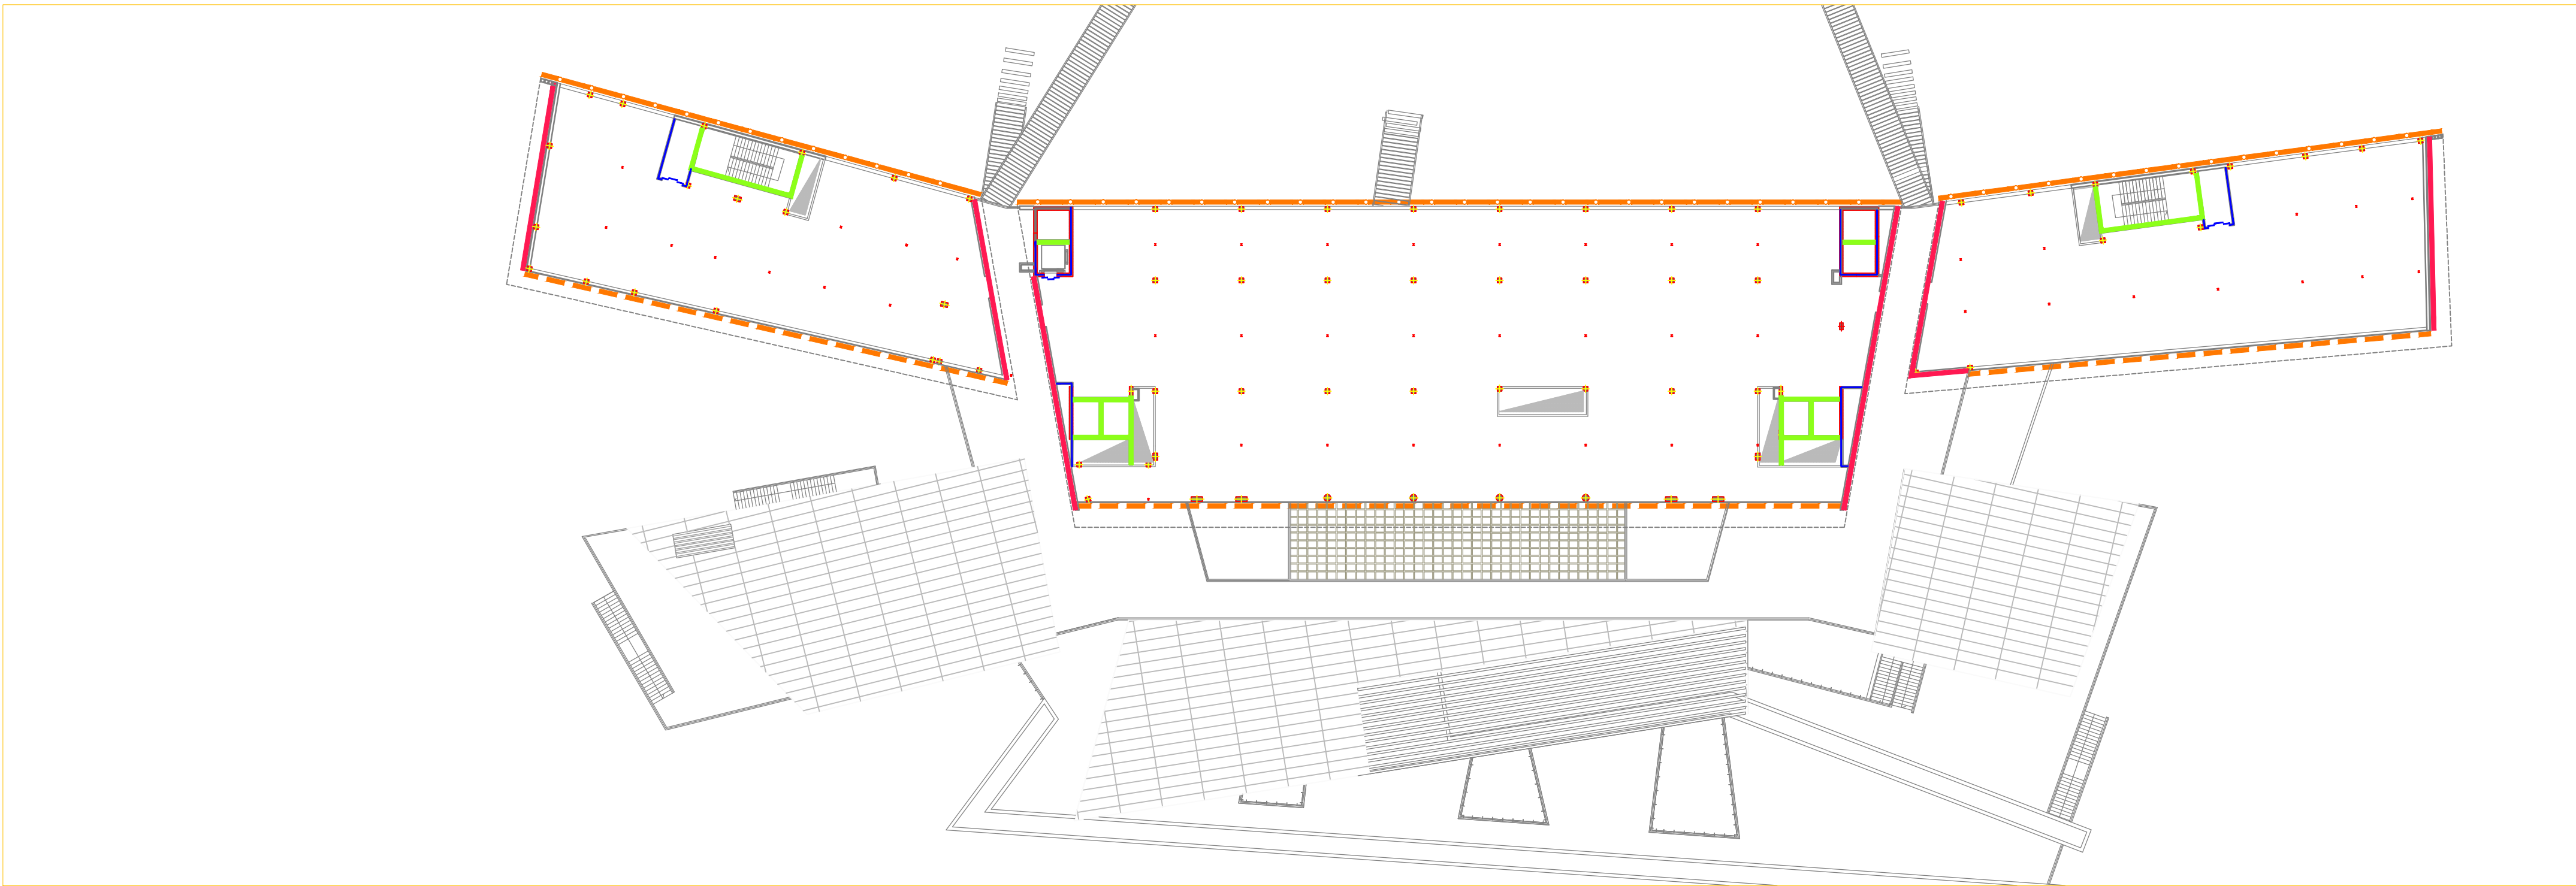

NOTE L'ESSENZA

Per le sezioni interne vedi tabella topografica degli interventi di fiducia allegata alla relazione generale RL001

COMITENTE

REGIONE UMBRIA

AZIENDA UNITA' SANITARIA LOCALE UMBRIA 2
05100 Terni, Via D. Bramante, 37

OPERA

NUOVO OSPEDALE TERRITORIALE DEL COMPENSORIO DI NARNI E AMELIA

PROGETTISTI

COORDINAMENTO PROGETTUALE: **ARCH. BRACCIO ODDI BAGLIONI**

LENZI CONSULTART S.r.l.
Progettazione Architettonica:
Arch. Braccio Oddi Baglioni
Arch. Marcello Fedele
Arch. Laura Grimaldi
Arch. Eleonora Spangheri
Via Alfa 55 - 00196 Roma www.lenzi.biz - info@lenzi.biz

STUDIO FAME ARCHITETTURA
Progettazione Architettonica, Spazi Urbani:
Arch. Giovanni Cucchi
Arch. Davide Spreafico
Via S. Alessandro, 3 - 24122 Bergamo www.studiofame.it - segreteria@studiofame.it

COOPROGETTI SOC. COOP.
Coordinamento Progettazione Ambientale:
Ing. Walter Tassinari
Coordinamento Progettazione Urbanistica:
Ing. Valter Fabio Fappetti
Via della Poggia, 152 - 40138 Gubbio www.coopprogetti.it - info@coopprogetti.it

GRUPPO ARCHITECTES
Progettazione Architettonica:
Arch. Oliver Felix-Faure
Ing. Salvatore Caracci
Cour de la Libération-Général de Gaulle 08 - 38100 Grenoble
www.gruppoarchitectes.fr - architectes@gruppoarchitectes.fr

MAC 11: CONSEGNA PROGETTO ARCH. LAURA GRIMALDI ARCH. MARCELLA FEDELE ARCH. BRACCIO ODDI BAGLIONI
MAC 12: AGGIORNAMENTO ARCH. LAURA GRIMALDI ARCH. MARCELLA FEDELE ARCH. BRACCIO ODDI BAGLIONI
MAC 13: CONSEGNA PROGETTO ARCH. LAURA GRIMALDI ARCH. MARCELLA FEDELE ARCH. BRACCIO ODDI BAGLIONI
DATA: OGGI

SPED. IN A.B. - 100%
ARCHITETTONICO
DISEGNO DELLA TAVOLA
ABACO MURATURE
FILE: TR01_V_ABC05_r1.DWG

PROGETTO DEFINITIVO
N° ELABORATIVO:
ABC 05
SCALA VARIE