


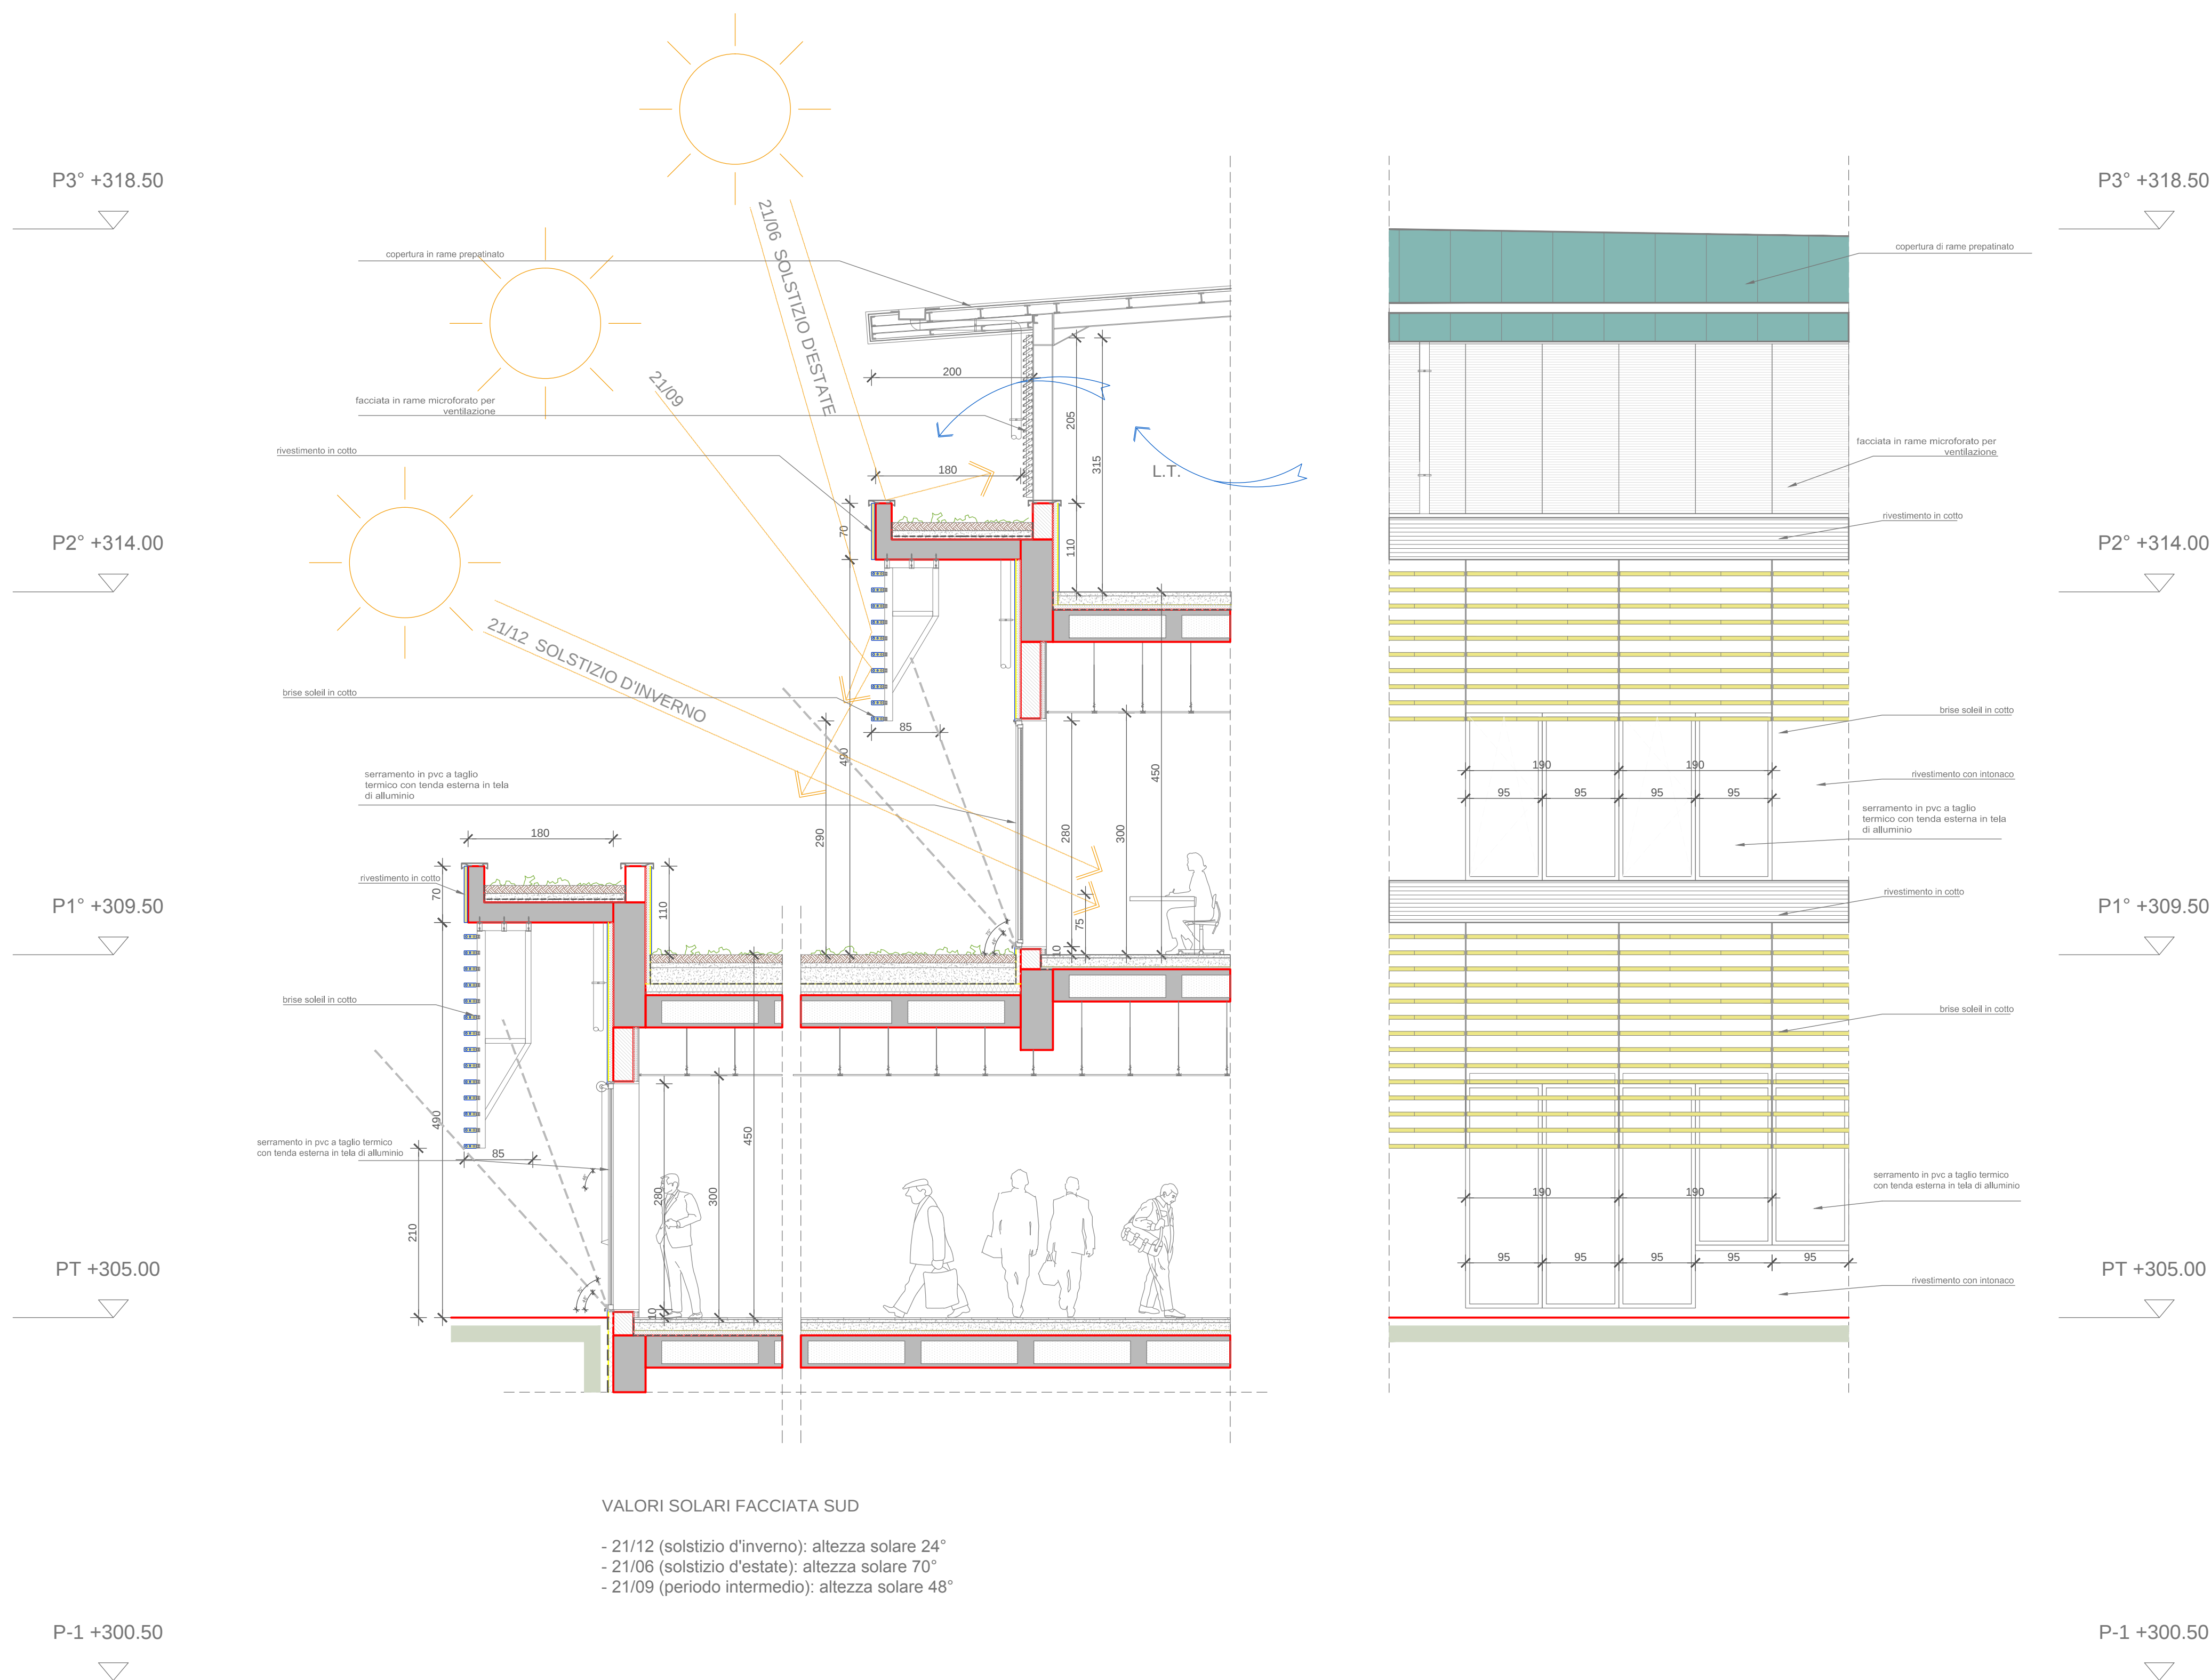

NOTE-LEGENDA

COMITENTE

REGIONE UMBRIA

AZIENDA UNITA' SANITARIA LOCALE UMBRIA 2
05100 Terni, Via D. Bramante,37

OPERA

NUOVO OSPEDALE TERRITORIALE DEL COMPRESORIO DI NARNI E AMELIA

PROGETTISTI

COORDINAMENTO PROGETTUALE: **ARCH. BRACCIO ODDI BAGLIONI**

LENZI CONSULTANT S.r.l.
Progettazione Architettonica:
Arch. Braccio Oddi Baglioni
Arch. Mariella Fedele
Arch. Luca Grimaldi
Arch. Ettore Sinigaglia
Progettazione Strutturale:
Ing. Giorgio Lupai
Ing. Oreste Capurro
Via Adda 55 - 00198 Roma www.lenzi.it - info@lenzi.it

COOPROGETTI SOC. COOP
Coordinamento Progettazione Ambientale:
Ing. Walter Tomassoli
Coordinamento Progettazione Impiantistica:
Ing. Walter Fabio Filippetti
Via della Piaggia, 152 - 6024 Gubbio www.cooprogetti.it - staff@cooprogetti.it

GIOVANNI CUCINI ARCHITETTO
Studio r.c.m. architettura
Progettazione Architettonica Sostenibile:
Arch. Giovanni Cucini
Arch. Davide Brembilla
Via S. Alessandro, 3 - 24122 Bergamo www.staar.eu - segreteria@staar.eu

GROUPE6 ARCHITECTES
Progettazione Architettonica:
Arch. Olivier Felix-Faure
Ing. Salvatore Carvelli
Cours de la Liberation-Général de Gaulle 98 - 38100 Grenoble
www.groupe6.fr - architectes@groupe6.fr

MAG 11 CONSEGNA PROGETTO ING. SALVATORE CARVELLI ARCH. OLIVIER FELIX-FAURE ARCH. BRACCIO ODDI BAGLIONI
MAR 09 AGGIORNAMENTO ING. SALVATORE CARVELLI ARCH. OLIVIER FELIX-FAURE ARCH. BRACCIO ODDI BAGLIONI
NOV 08 CONSEGNA PROGETTO ING. SALVATORE CARVELLI ARCH. OLIVIER FELIX-FAURE ARCH. BRACCIO ODDI BAGLIONI
DATA OGGETTO DISEGNATO APPROVATO

TIPO ELABORATO: **ARCHITETTONICO** FASE D'OGGETTO: **AGGIORNAMENTO DEFINITIVO**

OGGETTO DELLA TAVOLA: **DETTAGLI COSTRUTTIVI - FACCIATA** N° ELABORATO: **PRT 03**

FILE: TR01_V_PRT02-03_r1.DWG SCALA 1:50