




SEZIONE A

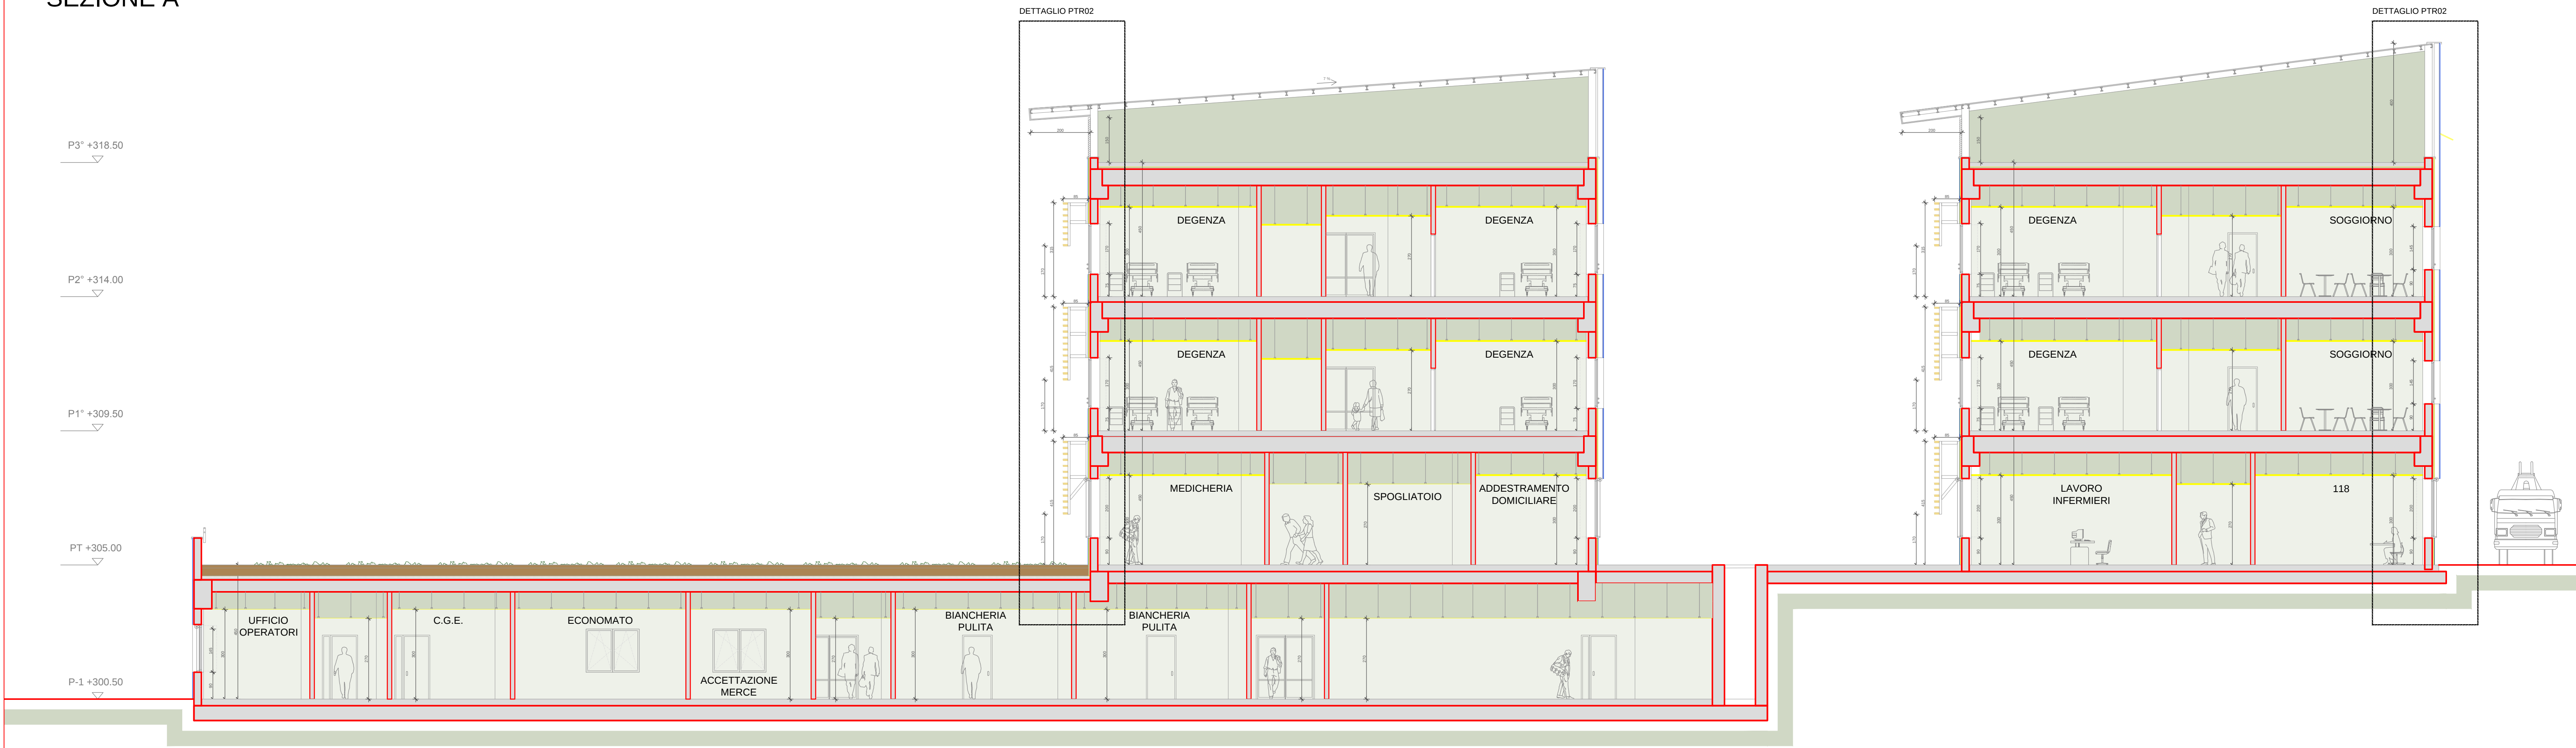

SEZIONE B

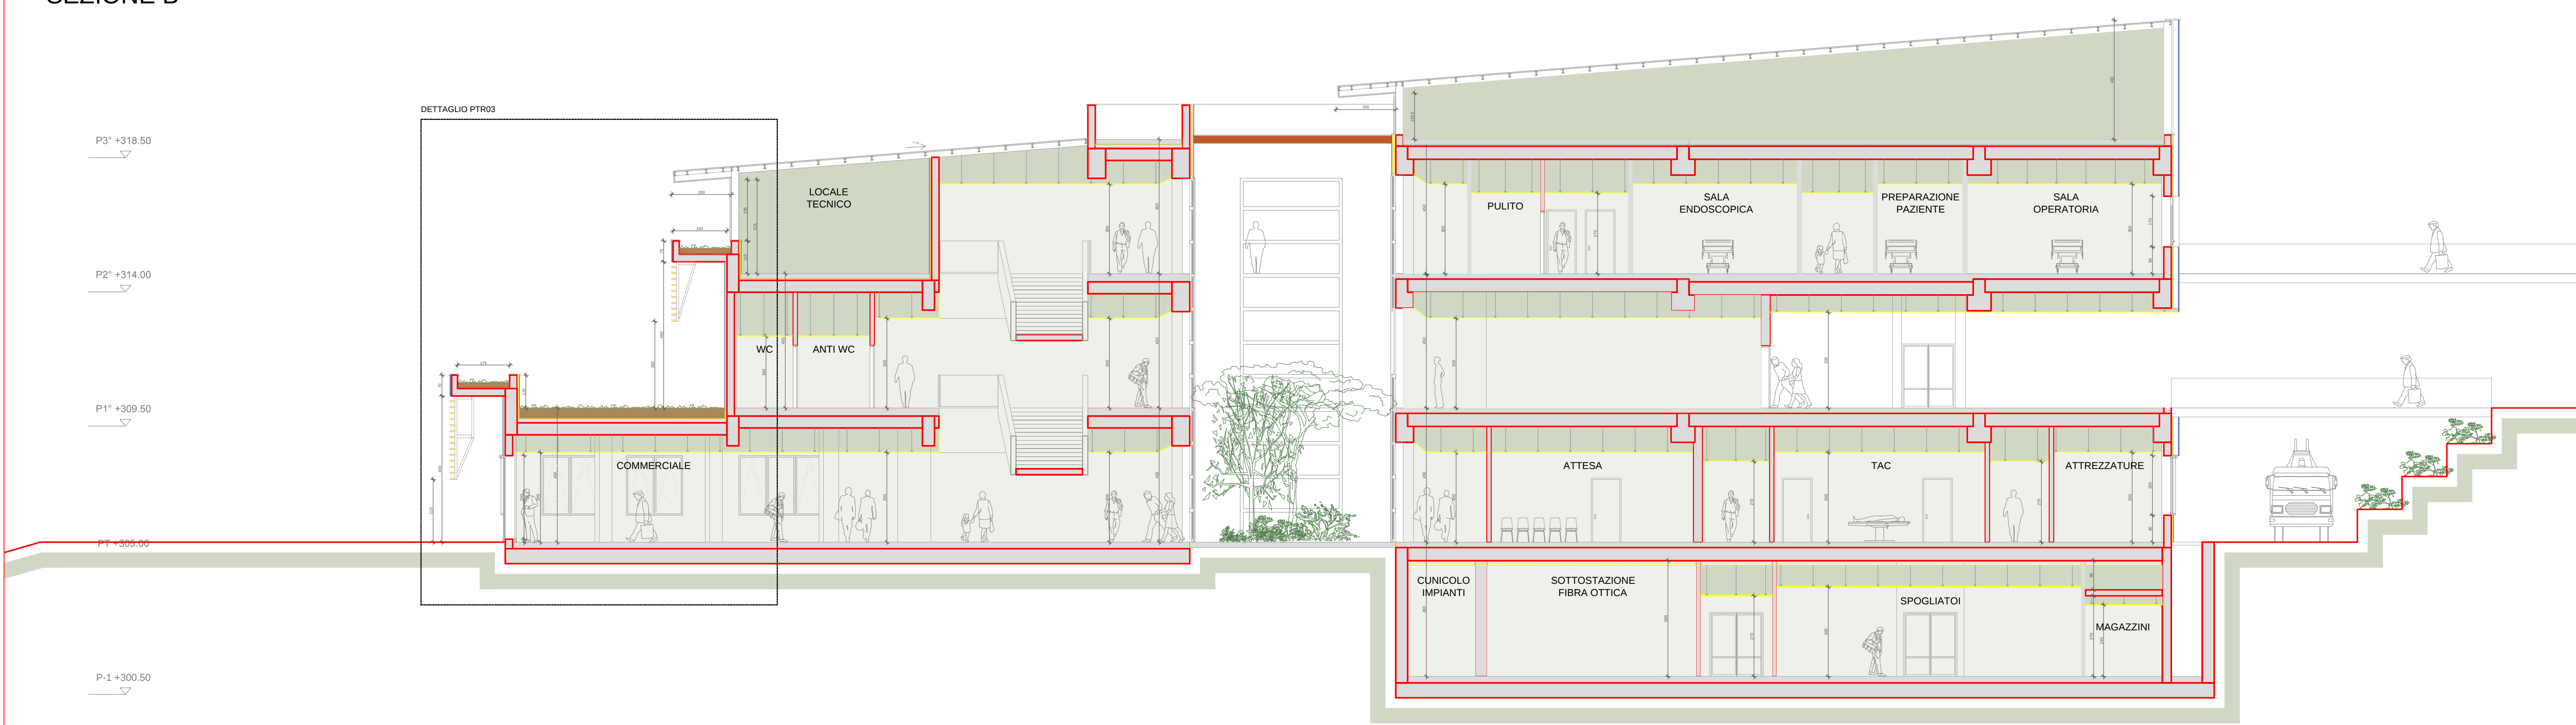


SEZIONE C

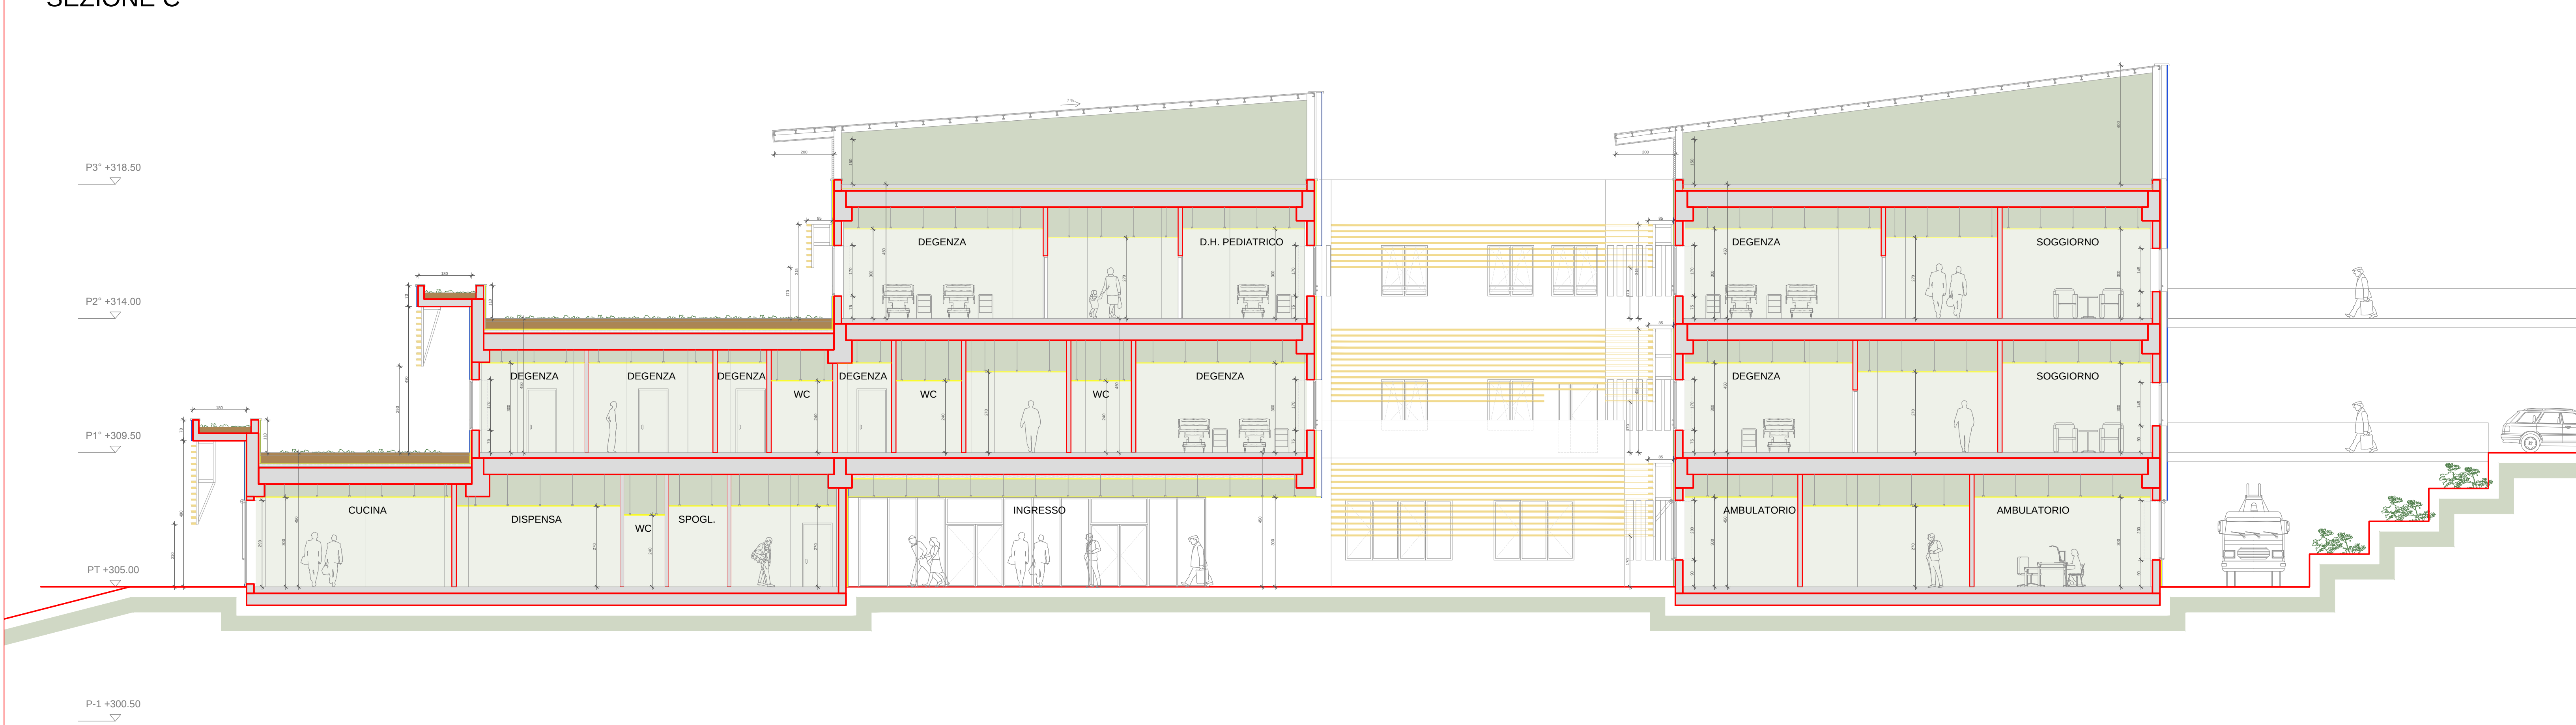

NOTA LEGGERE

SEV-PLAN

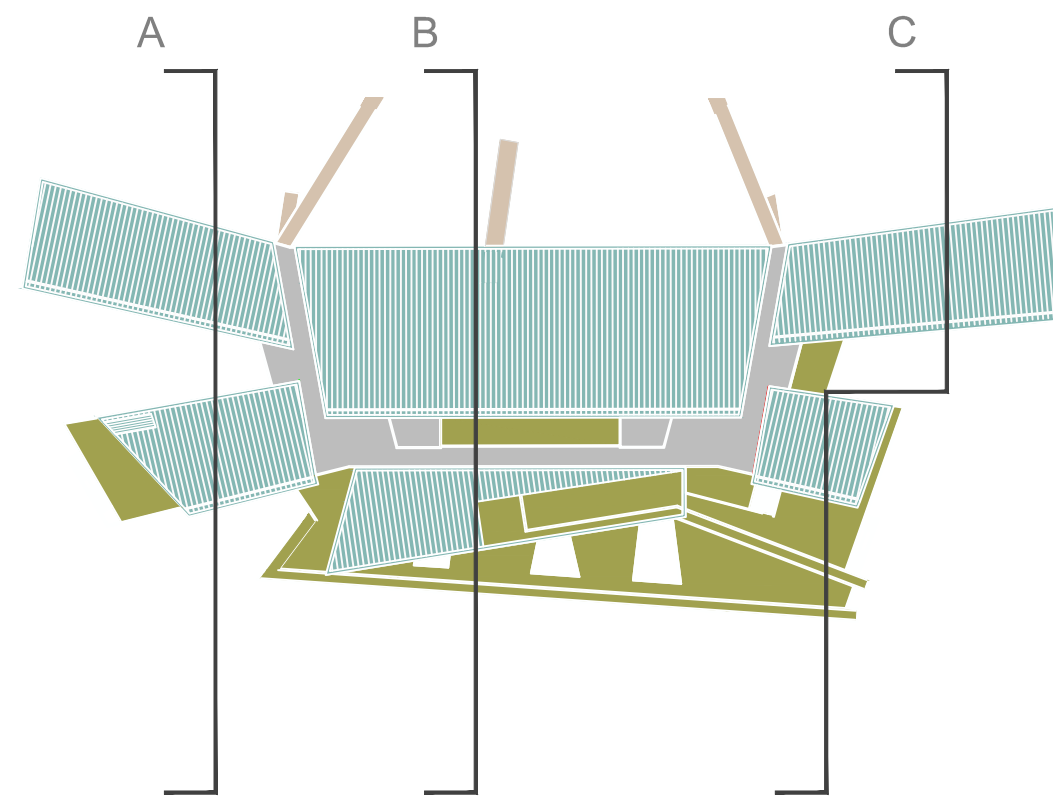

COMITANTI

REGIONE UMBRIA



AZIENDA UNITA' SANITARIA LOCALE UMBRIA 2
05100 Terni, Via D. Bramante,37

OPERA



NUOVO OSPEDALE TERRITORIALE DEL
COMPRESORIO DI NARNI E AMELIA

PROGETTISTI

COORDINAMENTO PROGETTUALE: ARCH. BRACCIO ODDI BAGLIONI

LENZI CONSULTANT S.r.l.

Progettazione Architettonica:
Arch. Braccio Oddi Baglioni
Arch. Marco Fagni
Arch. Laura Giamatti
Arch. Eleonora Stragazzi

Via Asola 50 - 00186 Roma www.lenzi.it - info@lenzi.it

COOPROGETTI SOC. COOP

Coordinamento Progettazione Ambientale:
Ing. Walter Tomassini
Coordinamento Progettazione Urbanistica:
Ing. Vito Fazio Filippini

Via della Piegola 102 - 05041 Gubbio www.cooprogetti.it - info@cooprogetti.it

GIOVANNI CUCINA ARCHITETTO

studio f'ome Architetture
Progettazione Architettonica: Soprintende:
Arch. Giovanni Cucini
Arch. Danilo Bertoldi

Via S. Alessandro 3 - 24122 Bergamo www.ditar.it - info@ditar.it

GROUPES ARCHITECTES

Progettazione Architettonica:
Arch. Oliver Felix Faure
Ing. Sébastien Carvillat

Cours de la Liberté - Général de Gaulle 58 - 58100 Gennevilliers
www.groupe.fr - architectes@groupe.fr

MAR 11 CONSEGNA PROGETTO

NOV 18 AGGIORNAMENTO

NOV 18 CONSEGNA PROGETTO

DATA: DISSEGNO

ARCHITETTONICO

OGGETTO DELLA TAVOLA

SEZIONI TRASVERSALI

FILE: TR01_V_ARC07_SEZ_11.DWG

1° ELABORATO

ARC 07

SCALA 1:100