PROSPETTO SUD

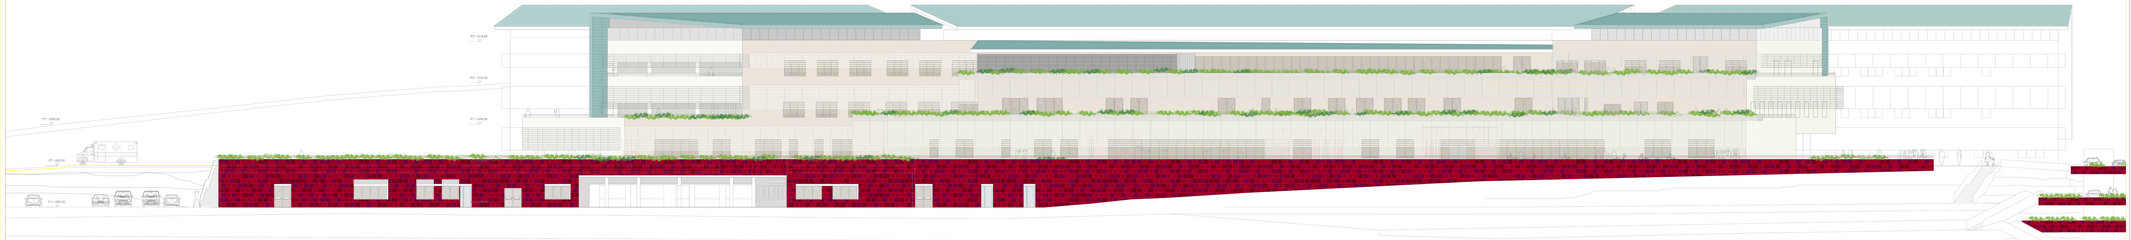

SEZIONE D

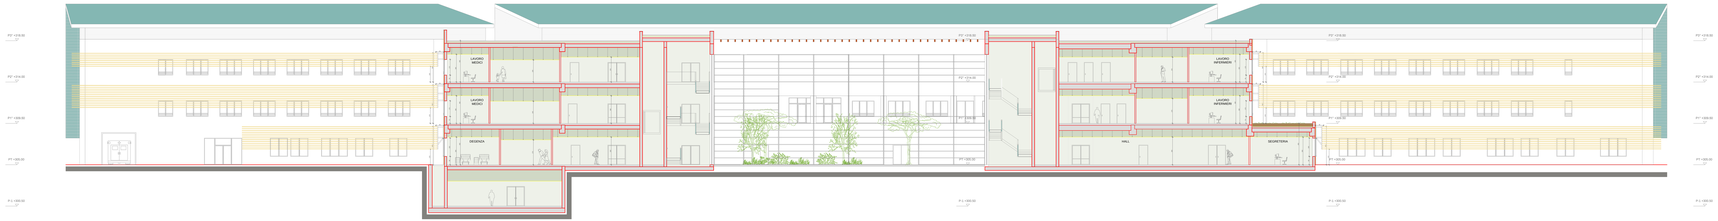

PROSPETTO NORD

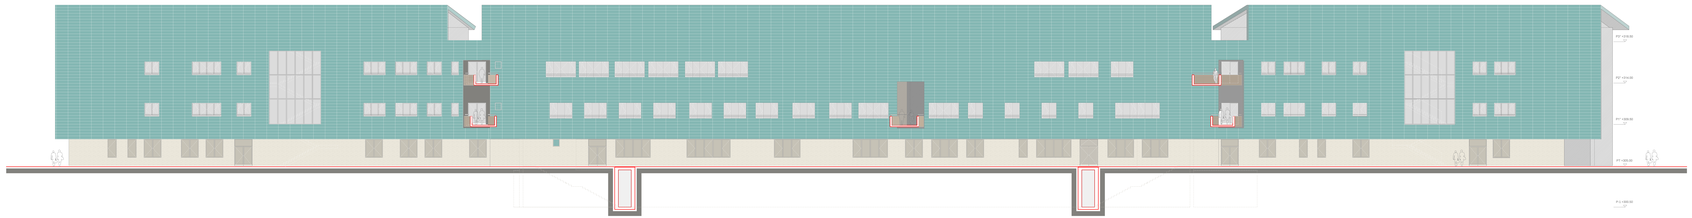

ARTICOLAZIONE

DETTAGLIO

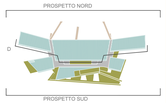

COMMITTENTE

REGIONE UMBRIA

AZIENDA UNITA' SANITARIA LOCALE UMBRIA 2
05100 Terni, Via G. Bramante,37

OGGETTO

NUOVO OSPEDALE TERRITORIALE DEL COMPRENSORIO DI NARNI E AMELIA

PROGETTISTI

CONSORZIO PROGETTUALE **ARCH. BRACCIO DEBI BAGLIONI**

LEND CONSULTANT S.r.l.
Progettazione Architettonica
Arch. Andrea Della Seglia
Arch. Alessio Ferri
Arch. Giovanni Gallucci

Via Aldo Moro 30 - 06100 Ponte pattoi (PG) - info@lend.eu

COOPRINSETTI SOC. COOP
Coordinatore Progettazione Esecutiva
Ing. Andrea Polidoro
Coordinatore Progettazione Ing. Gabriele Nagliati

Via Milo Pragiola 157 - 05100 Sabbio (loc.Lonzagnolo) - info@cooprinsetti.it

STUDIO ALTINI ARCHITETTI
Studio Altini Brunetta
Progettazione Architettonica Esecutiva
Arch. Giorgio Altini
Arch. Sandro Brunetta

Via G.Mazzanti, 3 - 29122 Bergamo www.studio-altini.it - segreteria@studio-altini.it

ARCHITETTI
Progettazione Architettonica
Arch. Fabio Fabiani
Arch. Marco Fabiani

Piazza Dante 7 - 06121 Perugia - www.architetti.pg.it - info@architetti.pg.it




ARCHITETTONICO

AGGIORNAMENTO DEFINITIVO

PROSPETTI E SEZIONI LONGITUDINALI

ARC 09

FILE TREU_V_ARCB_PROSP-SEZ_I1.DWG

SCALA 1:100