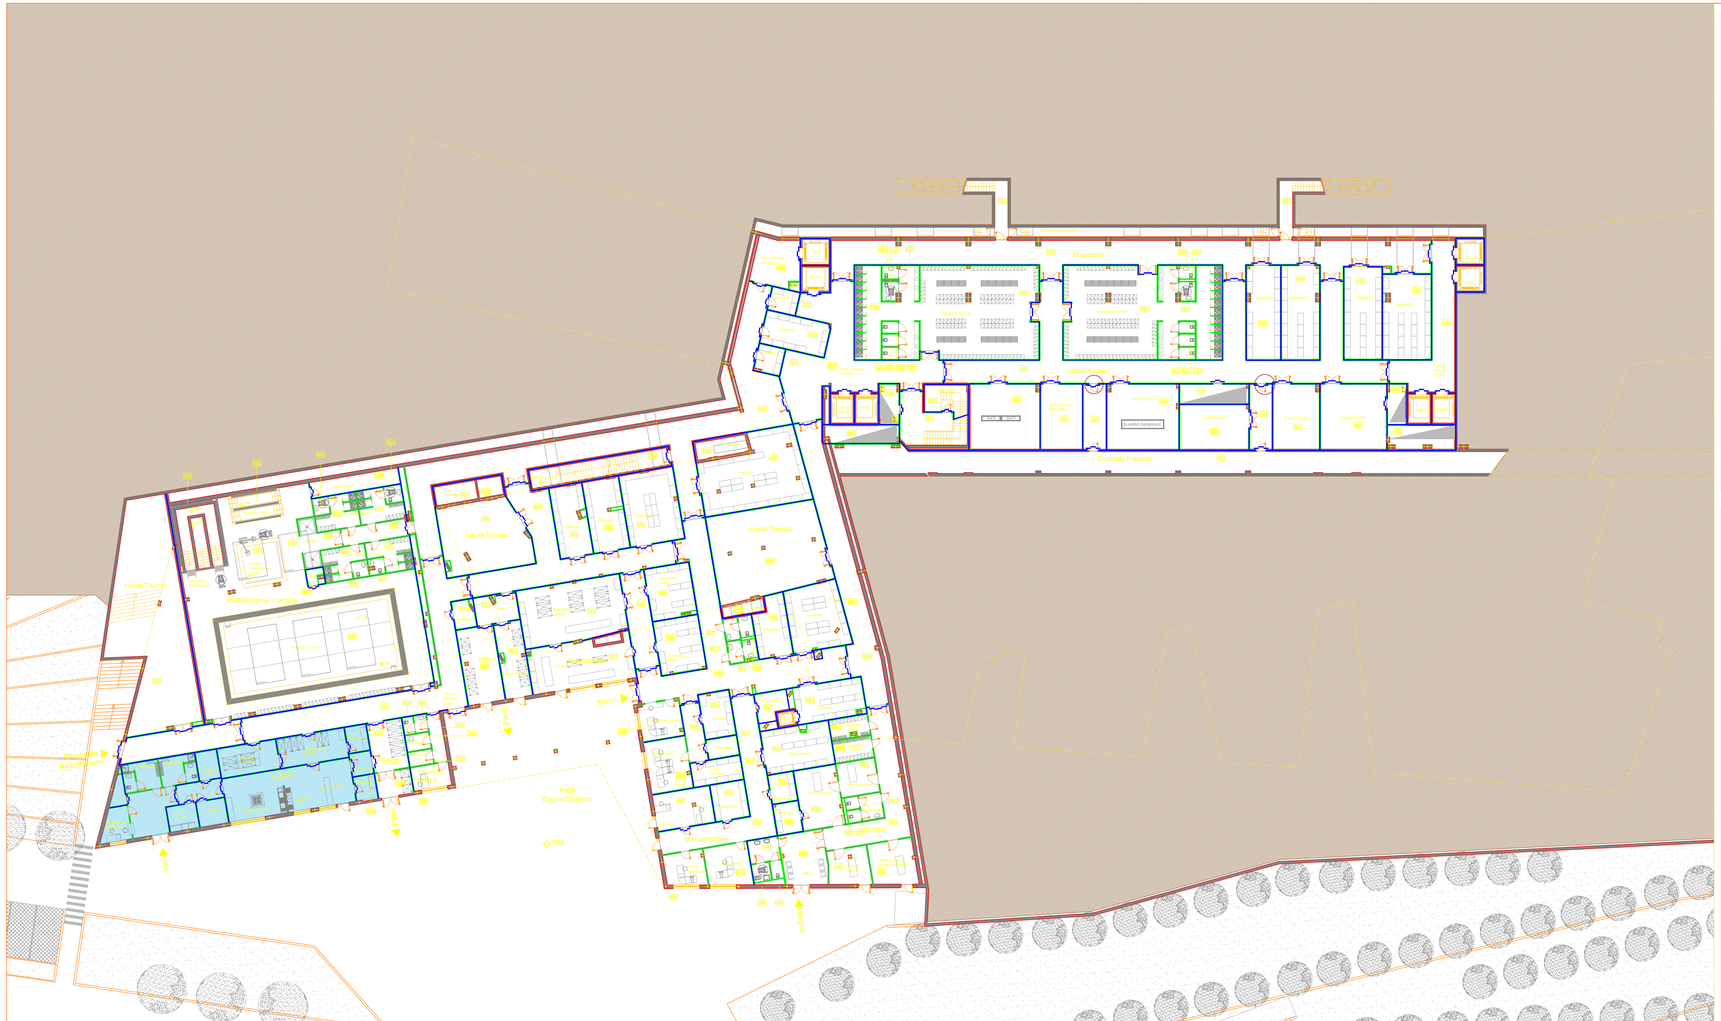
Magazzini
Locali Tecnici
Cunicolo riparato
QUADRO GENERALE
Locali Tecnici
Locali Tecnici
Locali Tecnici