


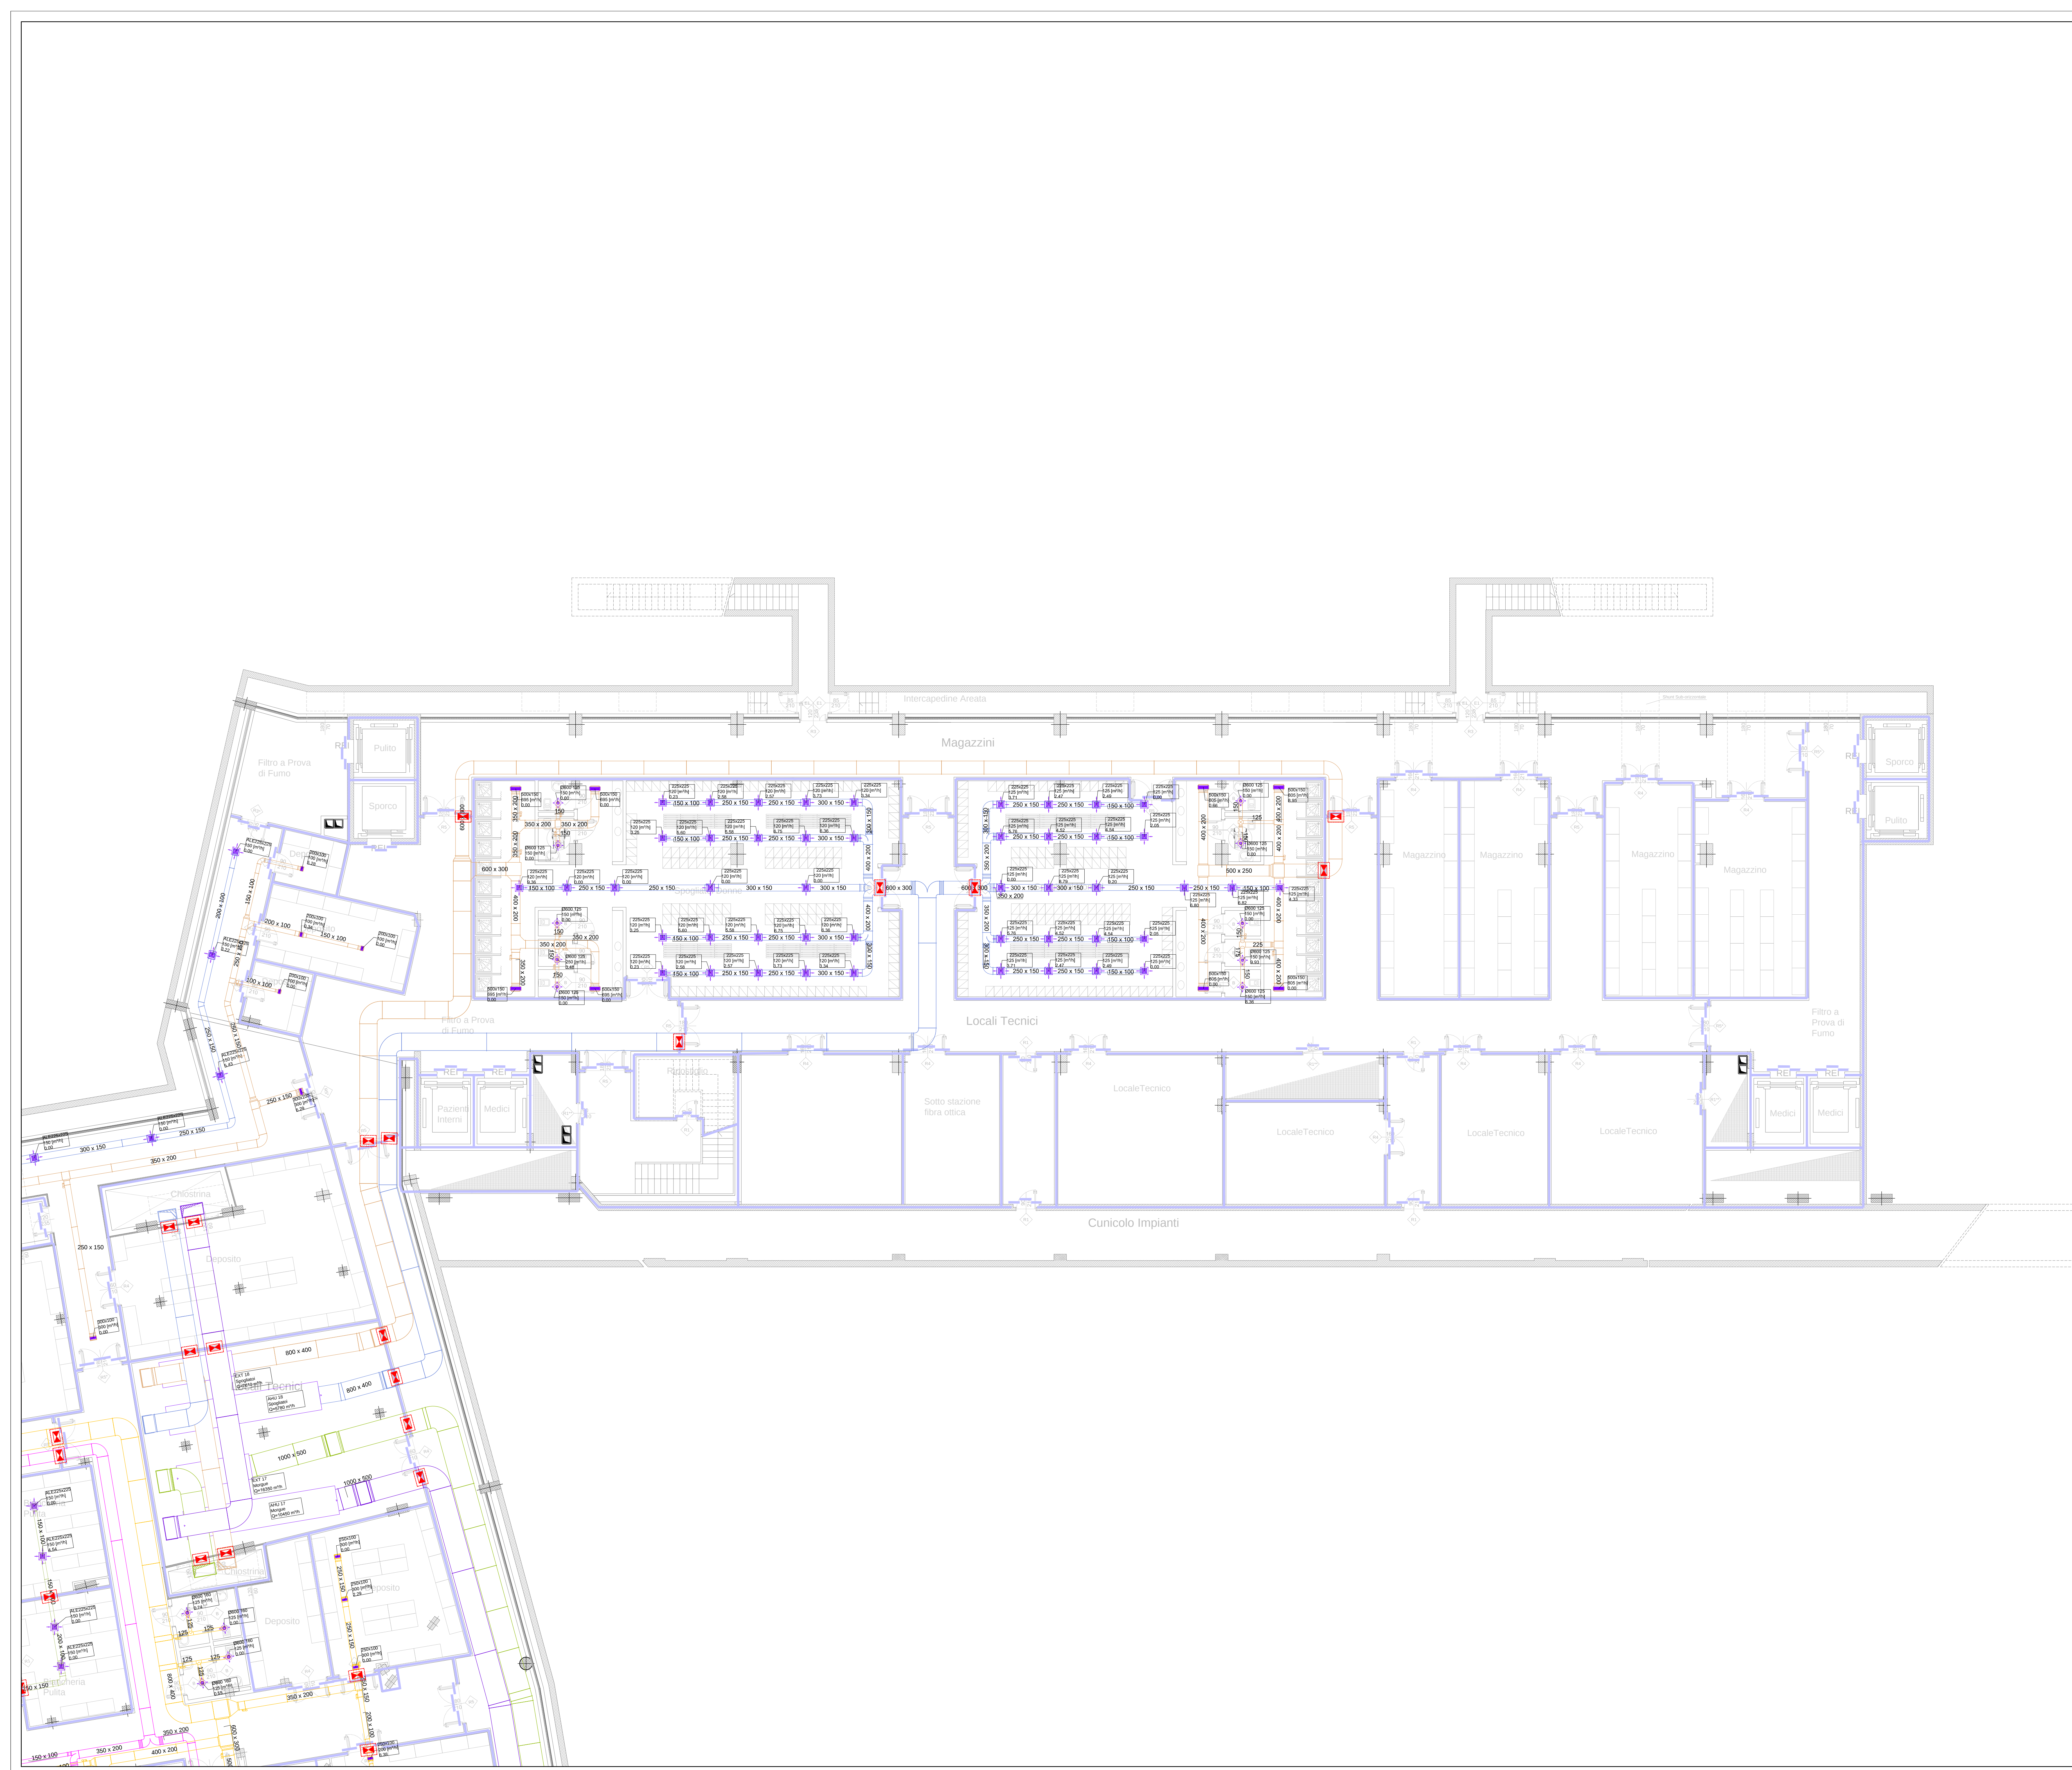

250 x 150

R

CANALI ARIA MANDATA / RIPRESA

250 x 150

M

UFFICI P. INT. - AHU 16/EXT 16

250 x 150

R

RISEDA - AHU 15/EXT 15

250 x 150

M

DIMENSIONI CANALI

250 x 150

R

CANALI ARIA MANDATA / RIPRESA

250 x 150

M

LOCALI PERSONALE PULIZIE - AHU 19

250 x 150

R

DIMENSIONI CANALI

250 x 150

R

CANALI ARIA MANDATA / RIPRESA

250 x 150

M

BRIGLIATORI - AHU 18/EXT 18

250 x 150

R

DIMENSIONI CANALI

250 x 150

R

CANALI ARIA MANDATA / RIPRESA

250 x 150

M

PERCORSO PISCINE - AHU 20

250 x 150

R

DIMENSIONI CANALI

250 x 150

R

CANALI ARIA MANDATA / RIPRESA

250 x 150

M

MOBILI - AHU 17/EXT 17

250 x 150

R

DIMENSIONI CANALI

250 x 150

R

CANALI ARIA RIPRESA

250 x 150

M

MAGAZZINI - EXT 21

250 x 150

R

DIMENSIONI CANALI

DIFFUSORI LINEARI A ELEVATA INDUZIONE

GRIGLIA

BUCCHETTA CIRCOLARE

BUCCHETTA QUADRATA

DIFFUSORI QUADRI A FERITOIA A DOPPIA SPIRALE

SOFFITTO FILTRANTE (SOLO BLOCCO OPERATORIO)

SERRANDA TAGLIAFUOCO

N.B.:

1 - IN PRESENZA DI BUCCHETTE DI RIPRESA DELL'ARIA, INSTALLATE A PARETE, UNO DEI RILEVATORI DI FUMO PRESENTI NELLA ZONA SARÀ INSTALLATO IN PROSSIMITÀ DELLA STESSA. (UNI9795 ART.5.4.4.3)

2 - I RILEVATORI SARANNO POSTI AD ADEGUATA DISTANZA DALLE BUCCHETTE DI RIPRESA O MANDATA DELL'ARIA POSTE A SOFFITTO. (UNI9795 ART.5.4.4.3)

3 - UN'UNITÀ DI CAMPIONAMENTO DELL'ARIA CON RILEVATORI DI FUMO SARÀ INSTALLATA ALL'INTERNO DI CIASCUN CONDOTTO DI RIPRESA DELL'ARIA PRIMA CHE QUESTO SI IMMETTA NEL COLLETTORE PRINCIPALE. L'UBICAZIONE ED IL NUMERO DEGLI STESSI SARÀ DEFINITO IN RELAZIONE AL PROGETTO ESECUTIVO DEGLI IMPIANTI A FLUIDO. (UNI9795 ART.5.4.4.3)

N.B. - IL PRESENTE ELABORATO È ESAUSTIVO SOLO PER LA PARTE IMPIANTISTICA, PER L'ARCHITETTONICO - VEDERE LE TAVOLE DI RIFERIMENTO

REGIONE UMBRIA

USL Umbria2

AZIENDA UNITA' SANITARIA LOCALE UMBRIA 2

05100 Terni, Via D. Bramante,37

OPERA

NUOVO OSPEDALE TERRITORIALE DEL COMPRENSORIO DI NARNI E AMELIA

PROGETTISTI

COORDINAMENTO PROGETTUALE

LENZI CONSULTING S.r.l.

Progettazione Architettonica:

Arch. Braccio Oddi Baglioni

Arch. Marcello Fedi

Arch. Laura Gennari

Arch. Eleonora Sinigaglia

Via della Seta 55 - 00198 Roma www.lenzi.biz - info@lenzi.biz

COOPROGETTI SOC. COOP

COORDINAMENTO PROGETTAZIONE AMBIENTALE

ING. WALTER FABIO FILIPPETTI

COORDINAMENTO PROGETTAZIONE IMPIANTISTICA

ING. WALTER FABIO FILIPPETTI

Via della Piaggia 152 - 0204 Gubbio www.cooprogetti.it - info@cooprogetti.it

GIOVANNI CUCINI ARCHITETTO

studio fame architetture

Progettazione Architettonica:

Arch. Giovanni Cucini

Arch. Davide Brenna

Via S. Alessandro, 3 - 24122 Bergamo www.studiofame.it - segreteria@studiofame.it

GRUPPEX ARCHITECTES

Progettazione Architettonica:

Arch. Olivier Feltz

Ing. Salvatore Caracciolo

Cours de la Libération-Général de Gaulle 98 - 38100 Grenoble

www.grupplex.fr - architectes@grupplex.fr

MAG 11

CONSEGNA PROGETTO

APS

ING. WALTER FABIO FILIPPETTI

ARCH. BRACCIO ODDI BAGLIONI

MAG 12

AGGIORNAMENTO

APS

ING. WALTER FABIO FILIPPETTI

ARCH. BRACCIO ODDI BAGLIONI

SET 09

ACCREDITAMENTO

APS

ING. WALTER FABIO FILIPPETTI

ARCH. BRACCIO ODDI BAGLIONI

MAG 09

AGGIORNAMENTO

APS

ING. WALTER FABIO FILIPPETTI

ARCH. BRACCIO ODDI BAGLIONI

MAG 08

CONSEGNA PROGETTO

APS

ING. WALTER FABIO FILIPPETTI

ARCH. BRACCIO ODDI BAGLIONI

DATA

OGGETTO

DISEGNATO

CONTROLLATO

APPROVATO

TR01_V_AEROSA-B LIV-1 r1.dwg

IMPIANTI MECCANICI

AGGIORNAMENTO DEFINITIVO

N° ELABORATO

AER 05b