



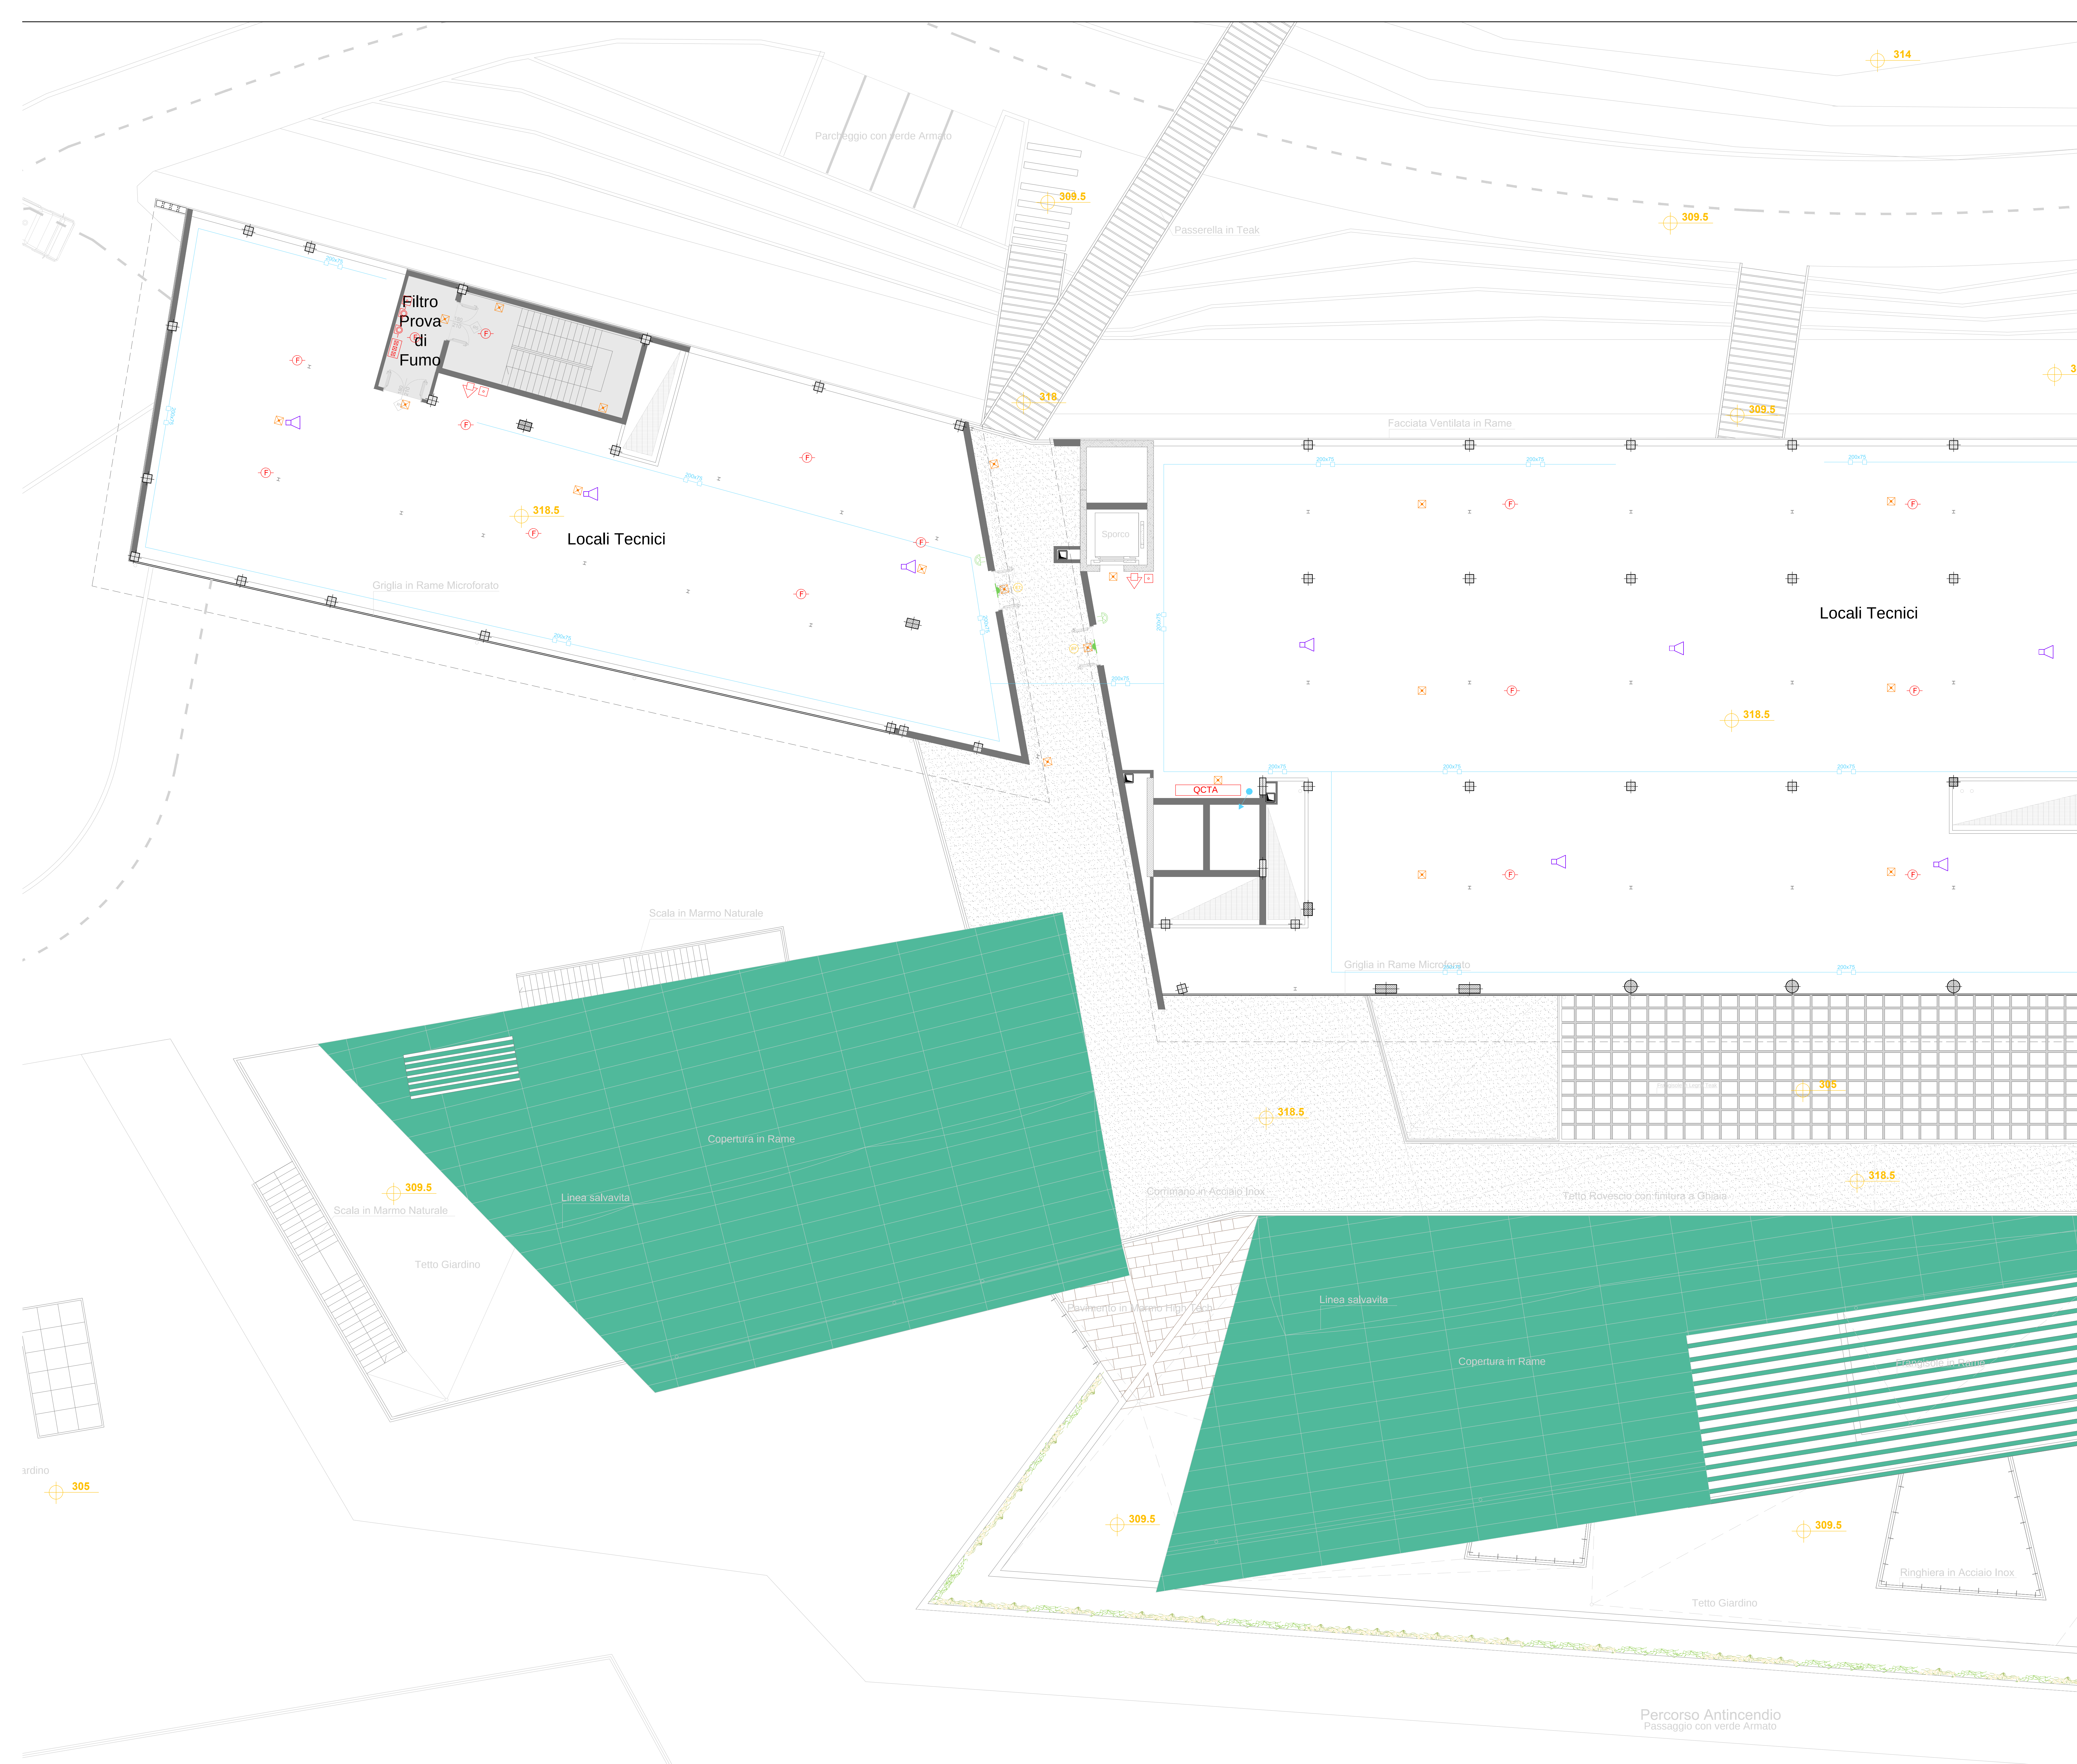

LEGENDA IMPIANTI SPECIALI			
[S-]	QUADRO ELETTRODI DI DISTRIBUZIONE	[TR]	TESTALETTO SOSPESO PER SINALIZZAZIONE COMPLETO DI CIRCUITI LUCE, FM ORDINARIA E PRIVILEGIATA, DATA, TELEFONIA E SISTEMA DI CHIAMATA
[U]	GRUPPO STATICO DI CONTINUITÀ	[CA]	CENTRALE RIVELAZIONE INCENDIO
[D]	ARMADIO RACCOLTA TRASMISSIONE DATI	[M]	PULSANTE MANUALE ALLARME INCENDIO
[C-]	CONDUTTORIA ELETTRICA IN CANALA O PASSARELLA IMPIANTI SPECIALI	[F]	RILEVATORE FUMO NEL CONTRORRESPETTO
[T]	CONDUTTORE TRASMISSIONE DATI	[P]	RILEVATORE FUMO
[T1]	PIRETE TO NELLE SALE DI ATTESA, DESTINATE AGLI APPARECCHI TELEFONICI	[T]	RILEVATORE TERMIVELUCIMETRICO
		[G]	RILEVATORE GAS
		[R]	RIPETITORE OTTICO PER RILEVATORE DI FUMO
		[A]	PANNELLO OTTICO ACUSTICO SINALIZZAZIONE ALLARME INCENDIO
		[S]	PULSANTE DI ARRESTO DI EMERGENZA
		[K]	PANNELLO DI RISPETTOSITÀ DEI MEDICI RELATIVI ALLO STATO DI SERVIZIO DEGLI IMPIANTI
		[L]	GRUPPO AUTONOMO PER ILLUMINAZIONE DI SICUREZZA IN ESECUZIONE 1x24W S.E. AUT. 24h
		[K]	TERMINALE MODULO DI CAMERA SISTEMA CLINGS
		[L]	INTERFACCIA POSTO OPERATORE SISTEMA CLINGS
		[G]	APPARECCHIO DIFONICO
		[M]	PULSANTE UNIPOLARE A TIRANTE
		[TS]	TESTALETTO COMPLETO DI CIRCUITI LUCE, FM ORDINARIA E PRIVILEGIATA, DATA, TELEFONIA E SISTEMA DI CHIAMATA
		[PL]	PORTAZIONE LAVORO SIDI FM ORDINARIA, FM PRIVILEGIATA, DATA E TELEFONO
			CONTATTO MAGNETICO
			RILEVATORE DI PRESENZA
			SIGNALIZZATORE OTTICO ACUSTICO
			IMPIANTI TECNICI
			COMPARTIMENTAZIONI REI

NOTA:
IL PRESENTE ELABORATO È ESAUSTIVO SOLO PER LA PARTE IMPIANTISTICA, PER L'ARCHITETTONICO VEDERE LE TAVOLE DI RIFERIMENTO

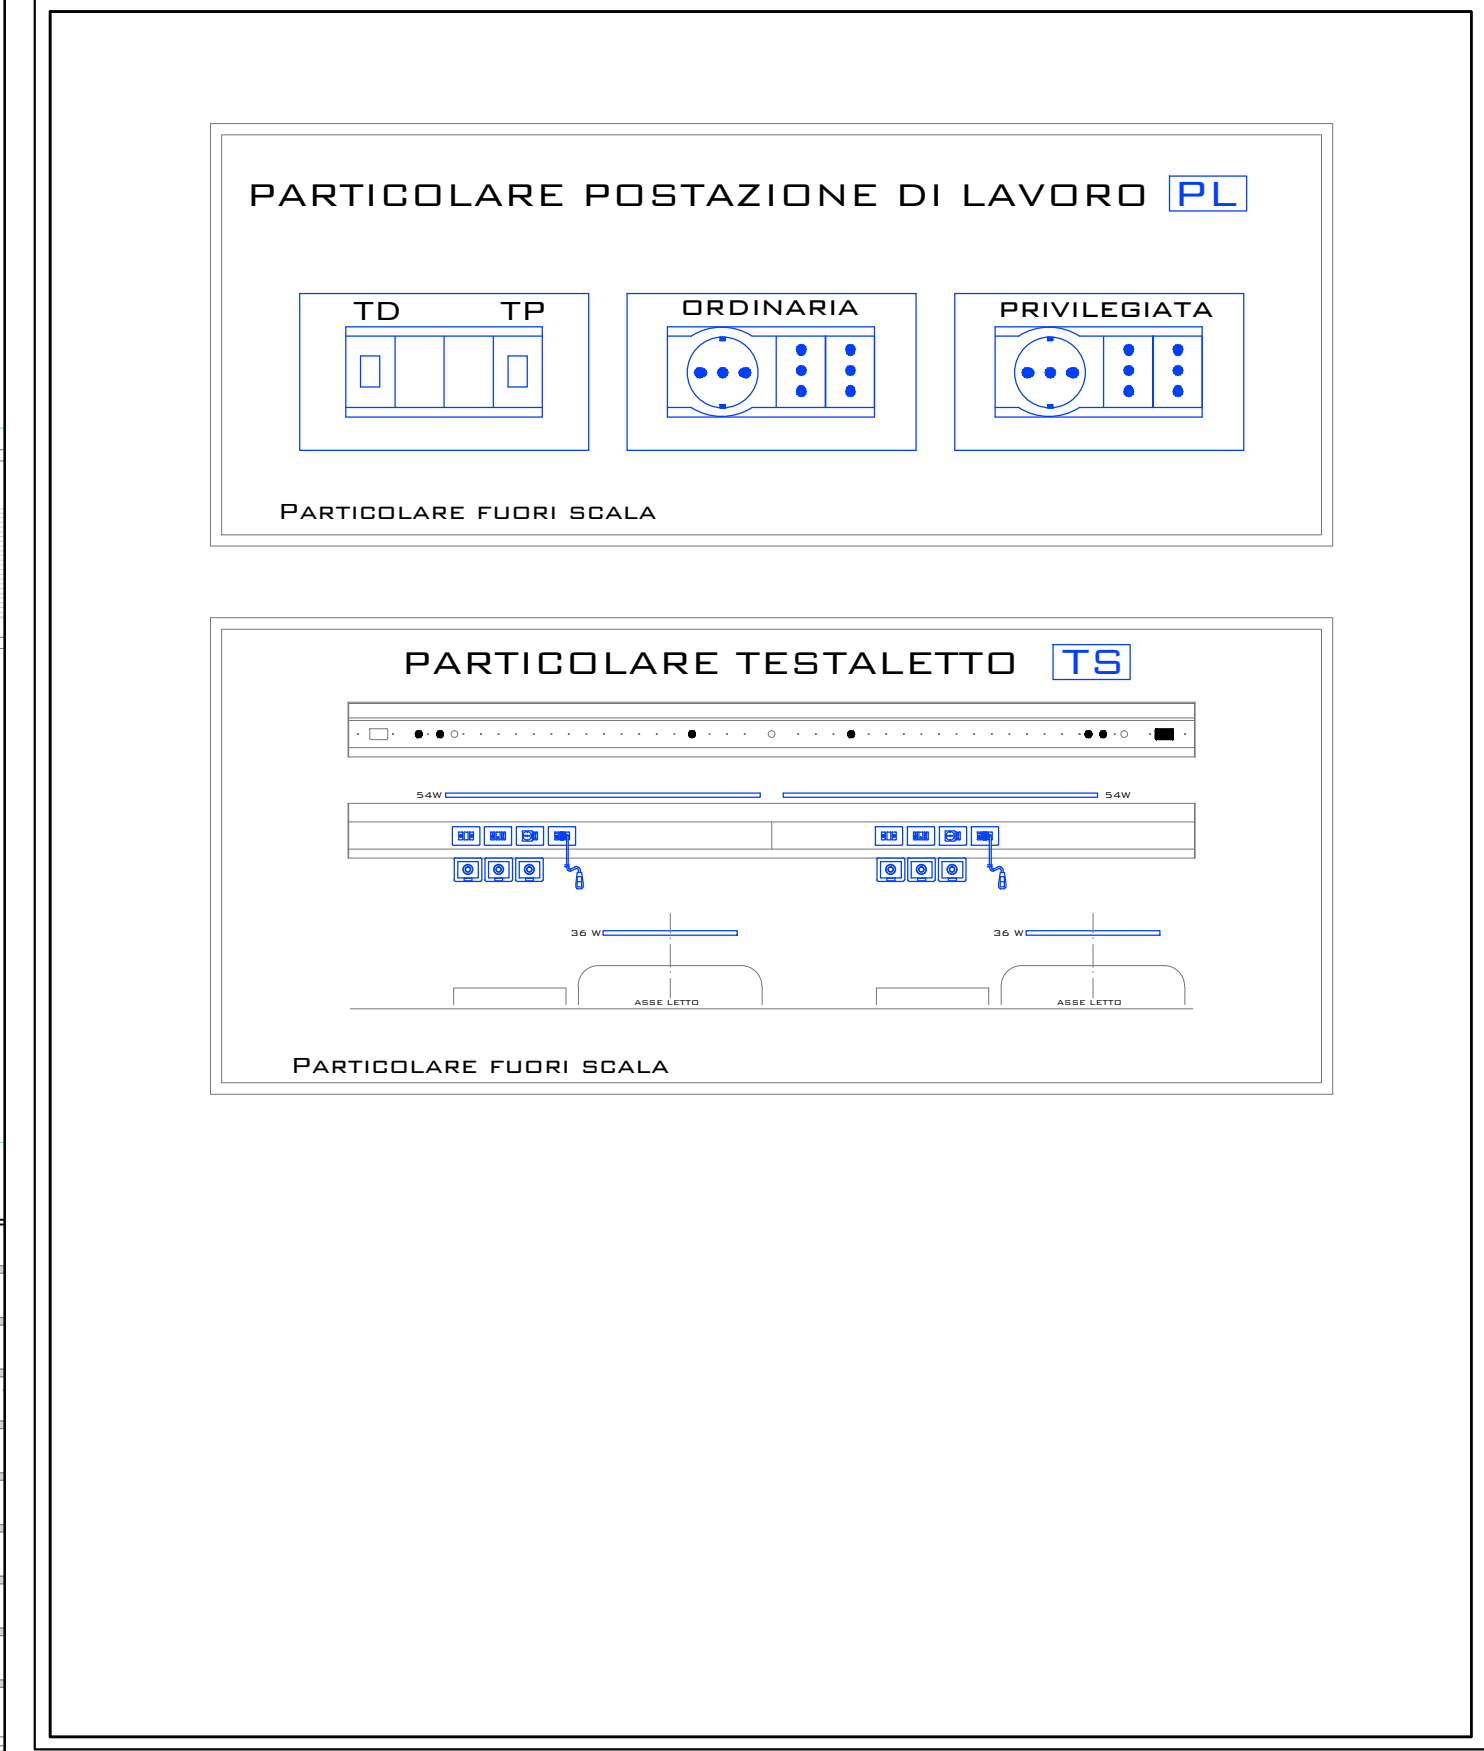

COMITENTE

**REGIONE UMBRIA**

**AZIENDA UNITA' SANITARIA LOCALE UMBRIA 2**
05100 Terni, Via D. Bramante, 37

OPERA

**NUOVO OSPEDALE TERRITORIALE DEL
COMPRESORIO DI NARNI E AMELIA**

PROGETTISTI

**LENZI CONSULTANT S.r.l.**
Progettazione Architettonica:
Arch. Braccio Oddi Baglioni
Arch. Marcello Fedele
Arch. Laura Corbelli
Arch. Eleonora Smargassi
Via Adria 55 - 00198 Roma www.lenzi.biz - info@lenzi.biz

**GIOVANNI CUCINI ARCHITETTO**
studio fame architetture
Progettazione Architettonica Sostenibile:
Arch. Giovanni Cucini
Arch. Davide Brenna
Via S. Alessandro, 3 - 24122 Bergamo www.staraeu - segreteria@staraeu

**COOPPROGETTI SOC. COOP**
Coordinamento Progettazione Ambientale:
Ing. Walter Tomassoli
Coordinamento Progettazione Impiantistica:
Ing. Valter Fabio Filippetti
Via della Piaggia, 152 - 6024 Oubbio www.coopprogetti.it - info@coopprogetti.it

**GRUPPO ARCHITECTES**
Progettazione Architettonica:
Arch. Olivier Felly-Faure
Ing. Salvatore Carrelli
Cours de la Libération-Général de Gaulle 58 - 38100 Grenoble
www.gruppo3.it - architetture@gruppo3.it

MAG 11	CONSEGNA PROGETTO	APS	ING. VALTER FABIO FILIPPETTI	ARCH. BRACCIO ODDI BAGLIONI
NOV 10	AGGIORNAMENTO	APS	ING. VALTER FABIO FILIPPETTI	ARCH. BRACCIO ODDI BAGLIONI
SET 09	ACCREDITAMENTO	APS	ING. VALTER FABIO FILIPPETTI	ARCH. BRACCIO ODDI BAGLIONI
MAG 09	AGGIORNAMENTO	APS	ING. VALTER FABIO FILIPPETTI	ARCH. BRACCIO ODDI BAGLIONI
NOV 08	CONSEGNA PROGETTO	APS	ING. VALTER FABIO FILIPPETTI	ARCH. BRACCIO ODDI BAGLIONI
DATA	OGGETTO	DISEGNATO	CONTROLLATO	APPROVATO

TR01_ELEAVANTO

IMPIANTI SPECIALI

PIANTA LIVELLO 3 - STRALCIO A

FILE: TR01_V_ELE_SPC03_LIV3_r1.dwg

FATTORE PRINCIPALE

AGGIORNAMENTO DEFINITIVO

RIF. ELABORATO

SPC 03a

SCALA 1:100