




NOTA LEGENDA

LEGENDA IMPIANTI FM E ILLUMINAZIONE

	QUADRO ELETTRICO DI DISTRIBUZIONE		TERMISTATO AMBIENTE
	GRUPPO STATICO DI CONTINUITÀ		VENTILATORE
	ARMADIO RACK TRASMISSIONE DATI		ESTRATTORE
	PANNELLO CONTROLLO ISOLAMENTO		ELETTROVALVOLA
	CONDUTTORIA ELETTRICA IN CANALE A PASSARELLA		APPARECCHIO D'ILLUMINAZIONE CON LAMPADINE JPL 150W IP40
	IMPIANTO ILLUMINAZIONE E FM		APPARECCHIO D'ILLUMINAZIONE CON LAMPADINE TCO 1x18W IP44
	MONTANTE ASBATTENTE		PUNTO LUCE
	MONTANTE DISBATTENTE		APPARECCHIO ALIMENTATO DA RETE
	MONTANTE VERTICALE PASSANTE		APPARECCHIO D'ILLUMINAZIONE INC. 60W IP44
	CABASSETTA DI DERIVAZIONE		LAMPADA NEONADESSO
	NODO EQUIPOTENZIALE		CORPO ILLUMINANTE PER TUBI FLUORESCENTI DA 18W
	INTERRUTTORE UNIPOLARE		CORPO ILLUMINANTE PER TUBI FLUORESCENTI DA 24W IP45
	INTERRUTTORE BIPOLARE		CORPO ILLUMINANTE PER TUBI FLUORESCENTI DA 30W IP45
	DEVIATORE UNIPOLARE		APPARECCHIO ILLUMINANTE A PANNELLO IN CONTROSOFFITTO MODULARE PER LAMPADINE FL DA 18 W TB ATTACCO B13
	INVERTITORE		APPARECCHIO ILLUMINANTE A PANNELLO IN CONTROSOFFITTO MODULARE PER LAMPADINE FL DA 18 W TB ATTACCO B13 IN ESECUZIONE 4x18W
	GIUNTI TECNICI		COMPARTIMENTAZIONI REI


NOTA:
IL PRESENTE ELABORATO È ESAUSTIVO SOLO PER LA PARTE IMPIANTISTICA. PER L'ARCHITETTONICO VEDERE LE TAVOLE DI RIFERIMENTO

PARTICOLARE POSTAZIONE DI LAVORO PL

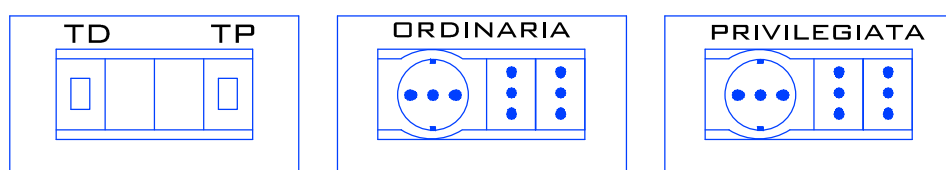

PARTICOLARE FUORI SCALA

PARTICOLARE TESTALETTO TS

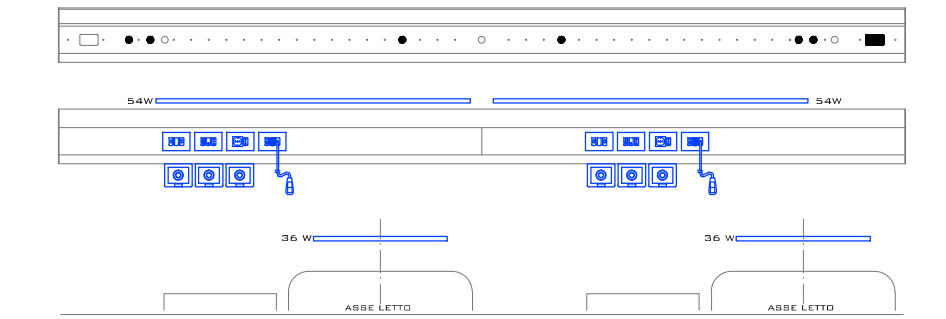

PARTICOLARE FUORI SCALA

AREA CONSEGNATA A RUSTICO

REGIONE UMBRIA

AZIENDA UNITA' SANITARIA LOCALE UMBRIA 2
05100 Terni, Via D. Bramante, 37



NUOVO OSPEDALE TERRITORIALE DEL
COMPRESORIO DI NARNI E AMELIA

LENZI CONSULTANT S.r.l. Progettazione Architettonica: Arch. Braccio Oddi Baglioni Arch. Laura Cornoldi Arch. Eleonora Smargassi	COOPPROGETTI SOC. COOP. Coordinamento Progettazione Ambientale: Ing. Walter Tomassoli Coordinamento Progettazione Impiantistica: Ing. Valter Fabio Filippetti	GRUPPO ARCHITECTES Progettazione Architettonica: Arch. Oliver Fella-Daure Ing. Salvatore Carvelli
Via Adria 55 - 00196 Roma, www.lenzi.biz - info@lenzi.biz	Via della Piaggia 152 - 0024 Gubbio, www.coopprogetti.it - info@coopprogetti.it	Cours de la Libération-Général de Gaulle 98 - 38100 Grenoble www.gruppoa.it - architetture@gruppoa.it

MAG 11	CONSEGNA PROGETTO	APS	ING. VALTER FABIO FILIPPETTI	ARCH. BRACCIO ODDI BAGLIONI
NOV 10	AGGIORNAMENTO	APS	ING. VALTER FABIO FILIPPETTI	ARCH. BRACCIO ODDI BAGLIONI
SET 09	ACCREDITAMENTO	APS	ING. VALTER FABIO FILIPPETTI	ARCH. BRACCIO ODDI BAGLIONI
MAG 09	AGGIORNAMENTO	APS	ING. VALTER FABIO FILIPPETTI	ARCH. BRACCIO ODDI BAGLIONI
NOV 08	CONSEGNA PROGETTO	APS	ING. VALTER FABIO FILIPPETTI	ARCH. BRACCIO ODDI BAGLIONI
DAT 08	OGGETTO	DISEGNATO	CONTROLLATO	APPROVATO

TR01 V. ELE. SPC05 LIV-1 r1.dwg	IMPIANTI ELETTRICI	AGGIORNAMENTO DEFINITIVO	N° ELABORATO ELE 05b SCALA 1:100
---------------------------------	--------------------	--------------------------	--