
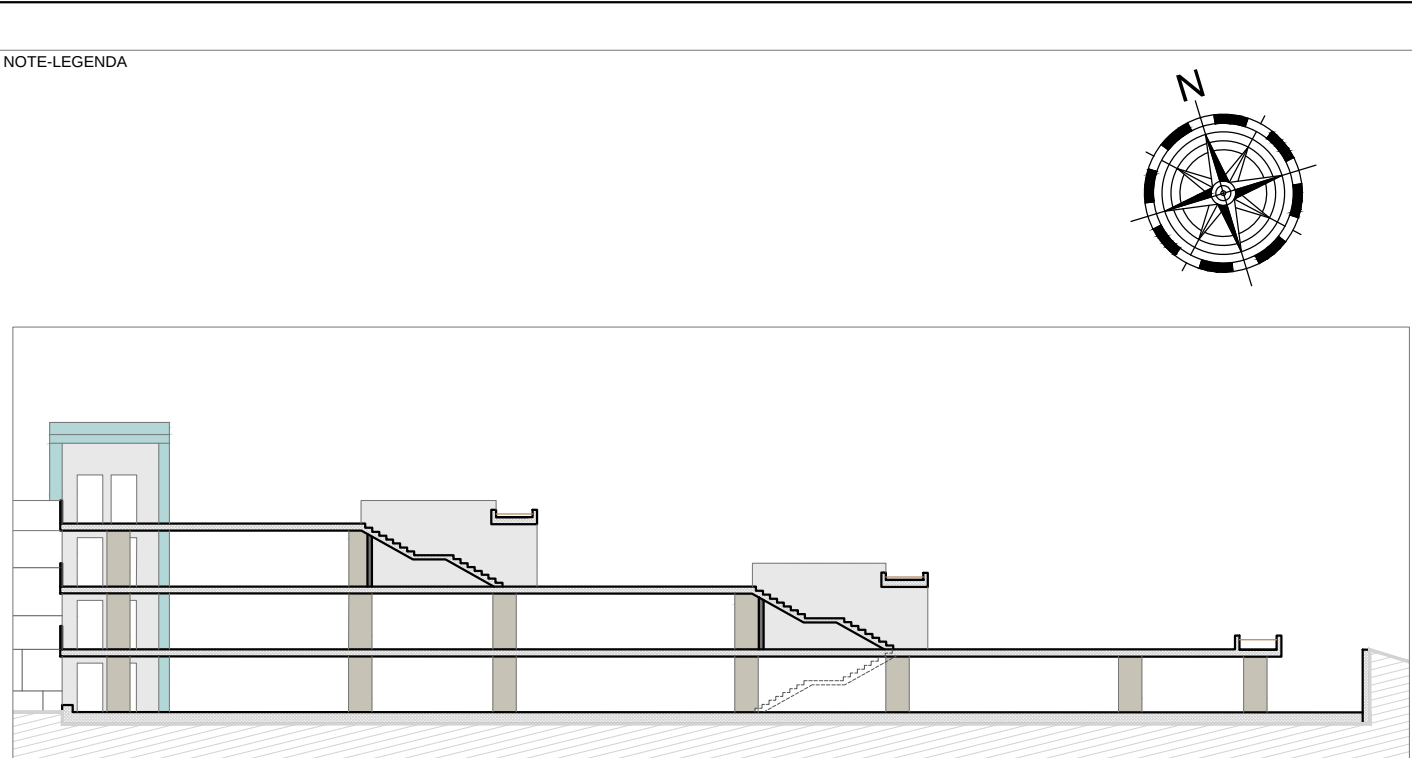
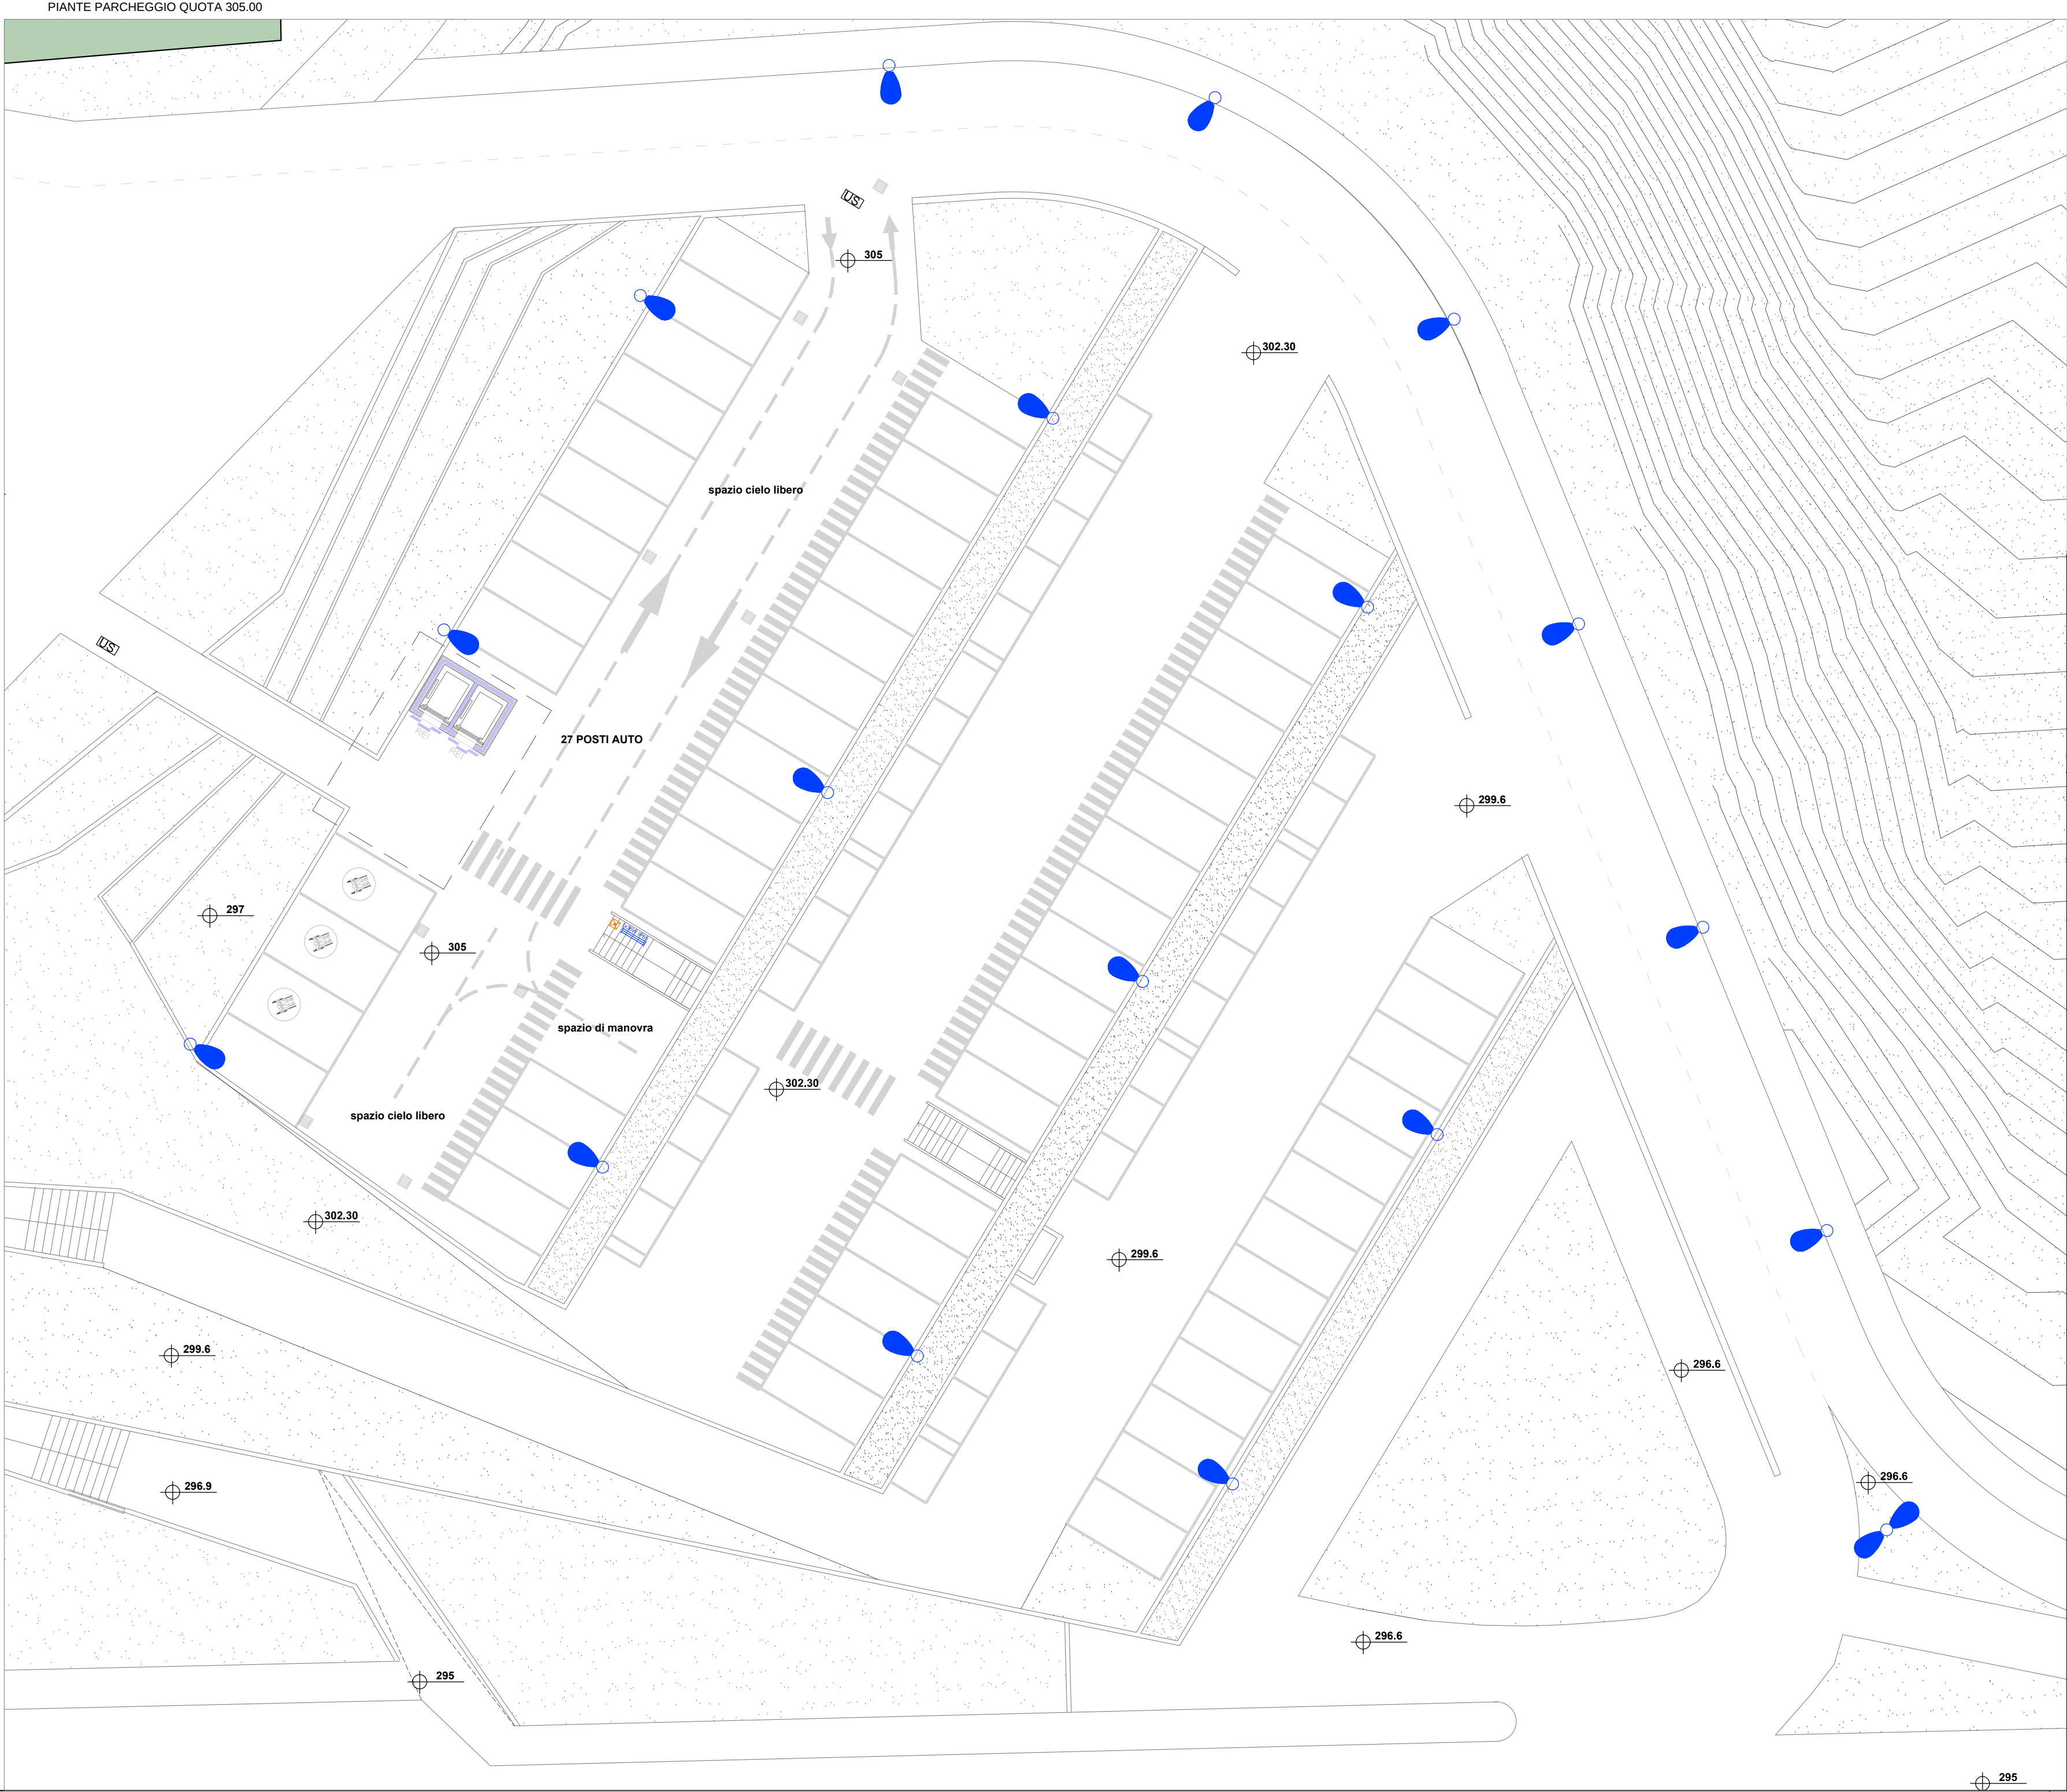
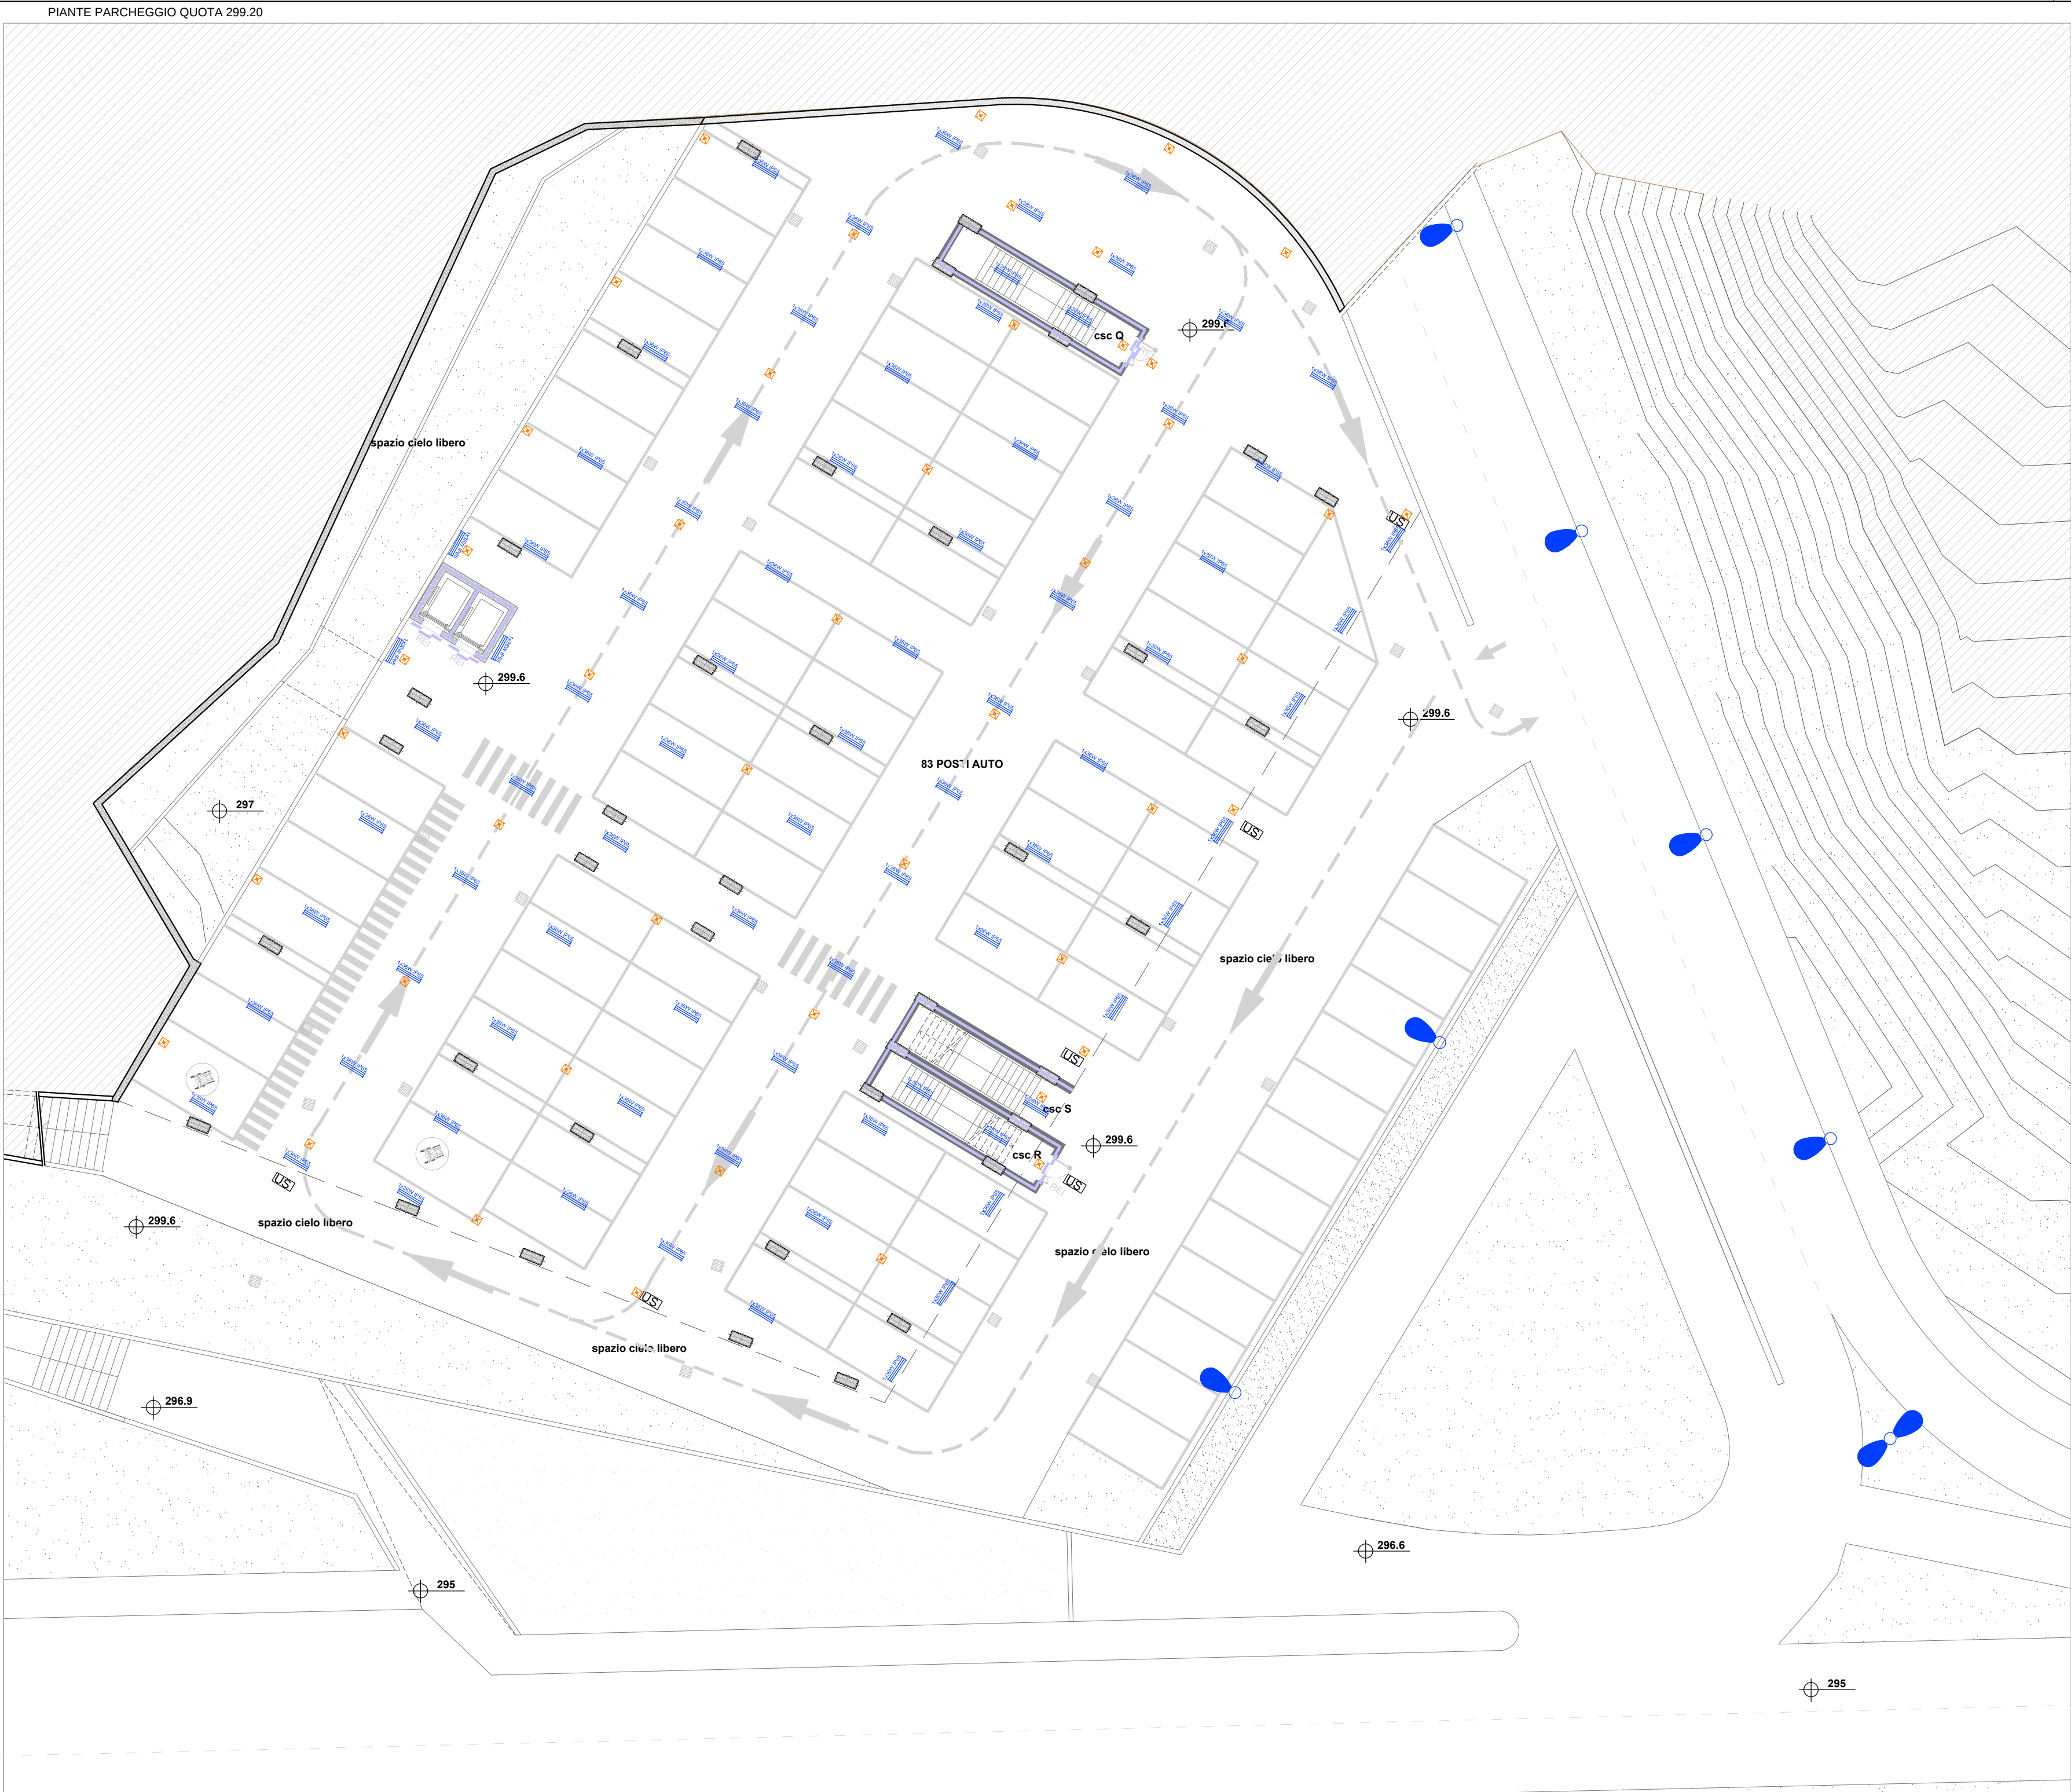
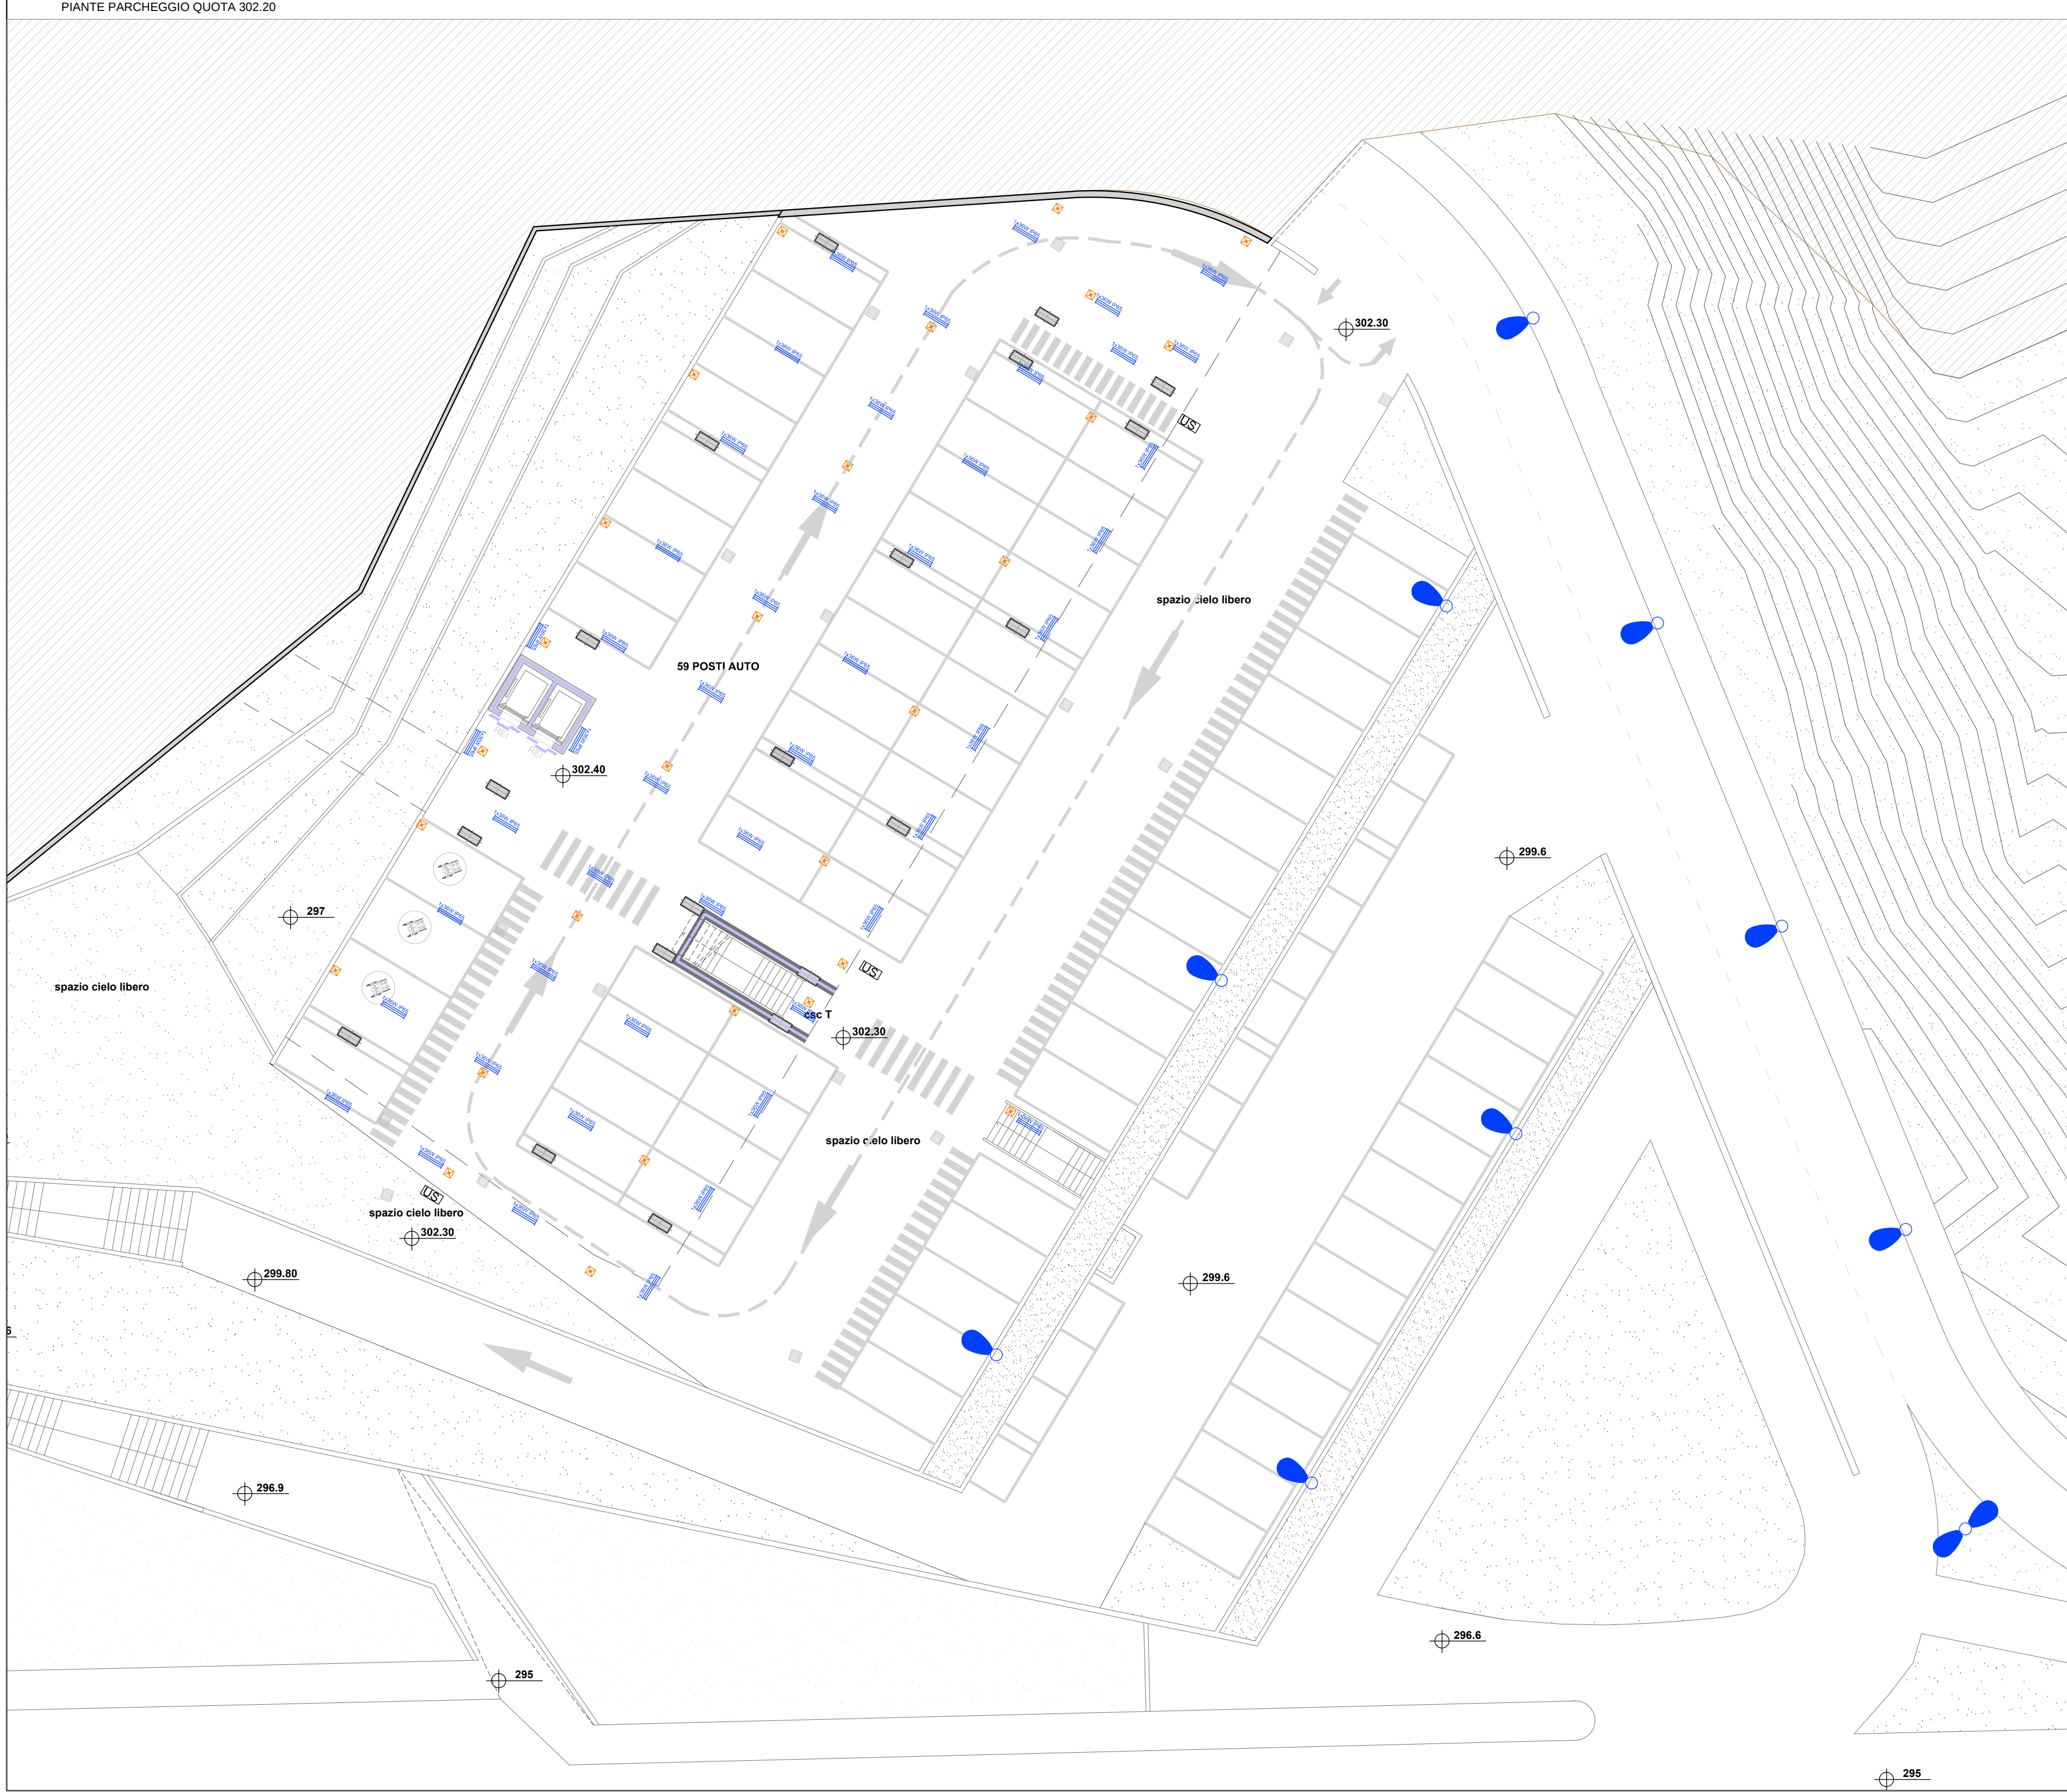


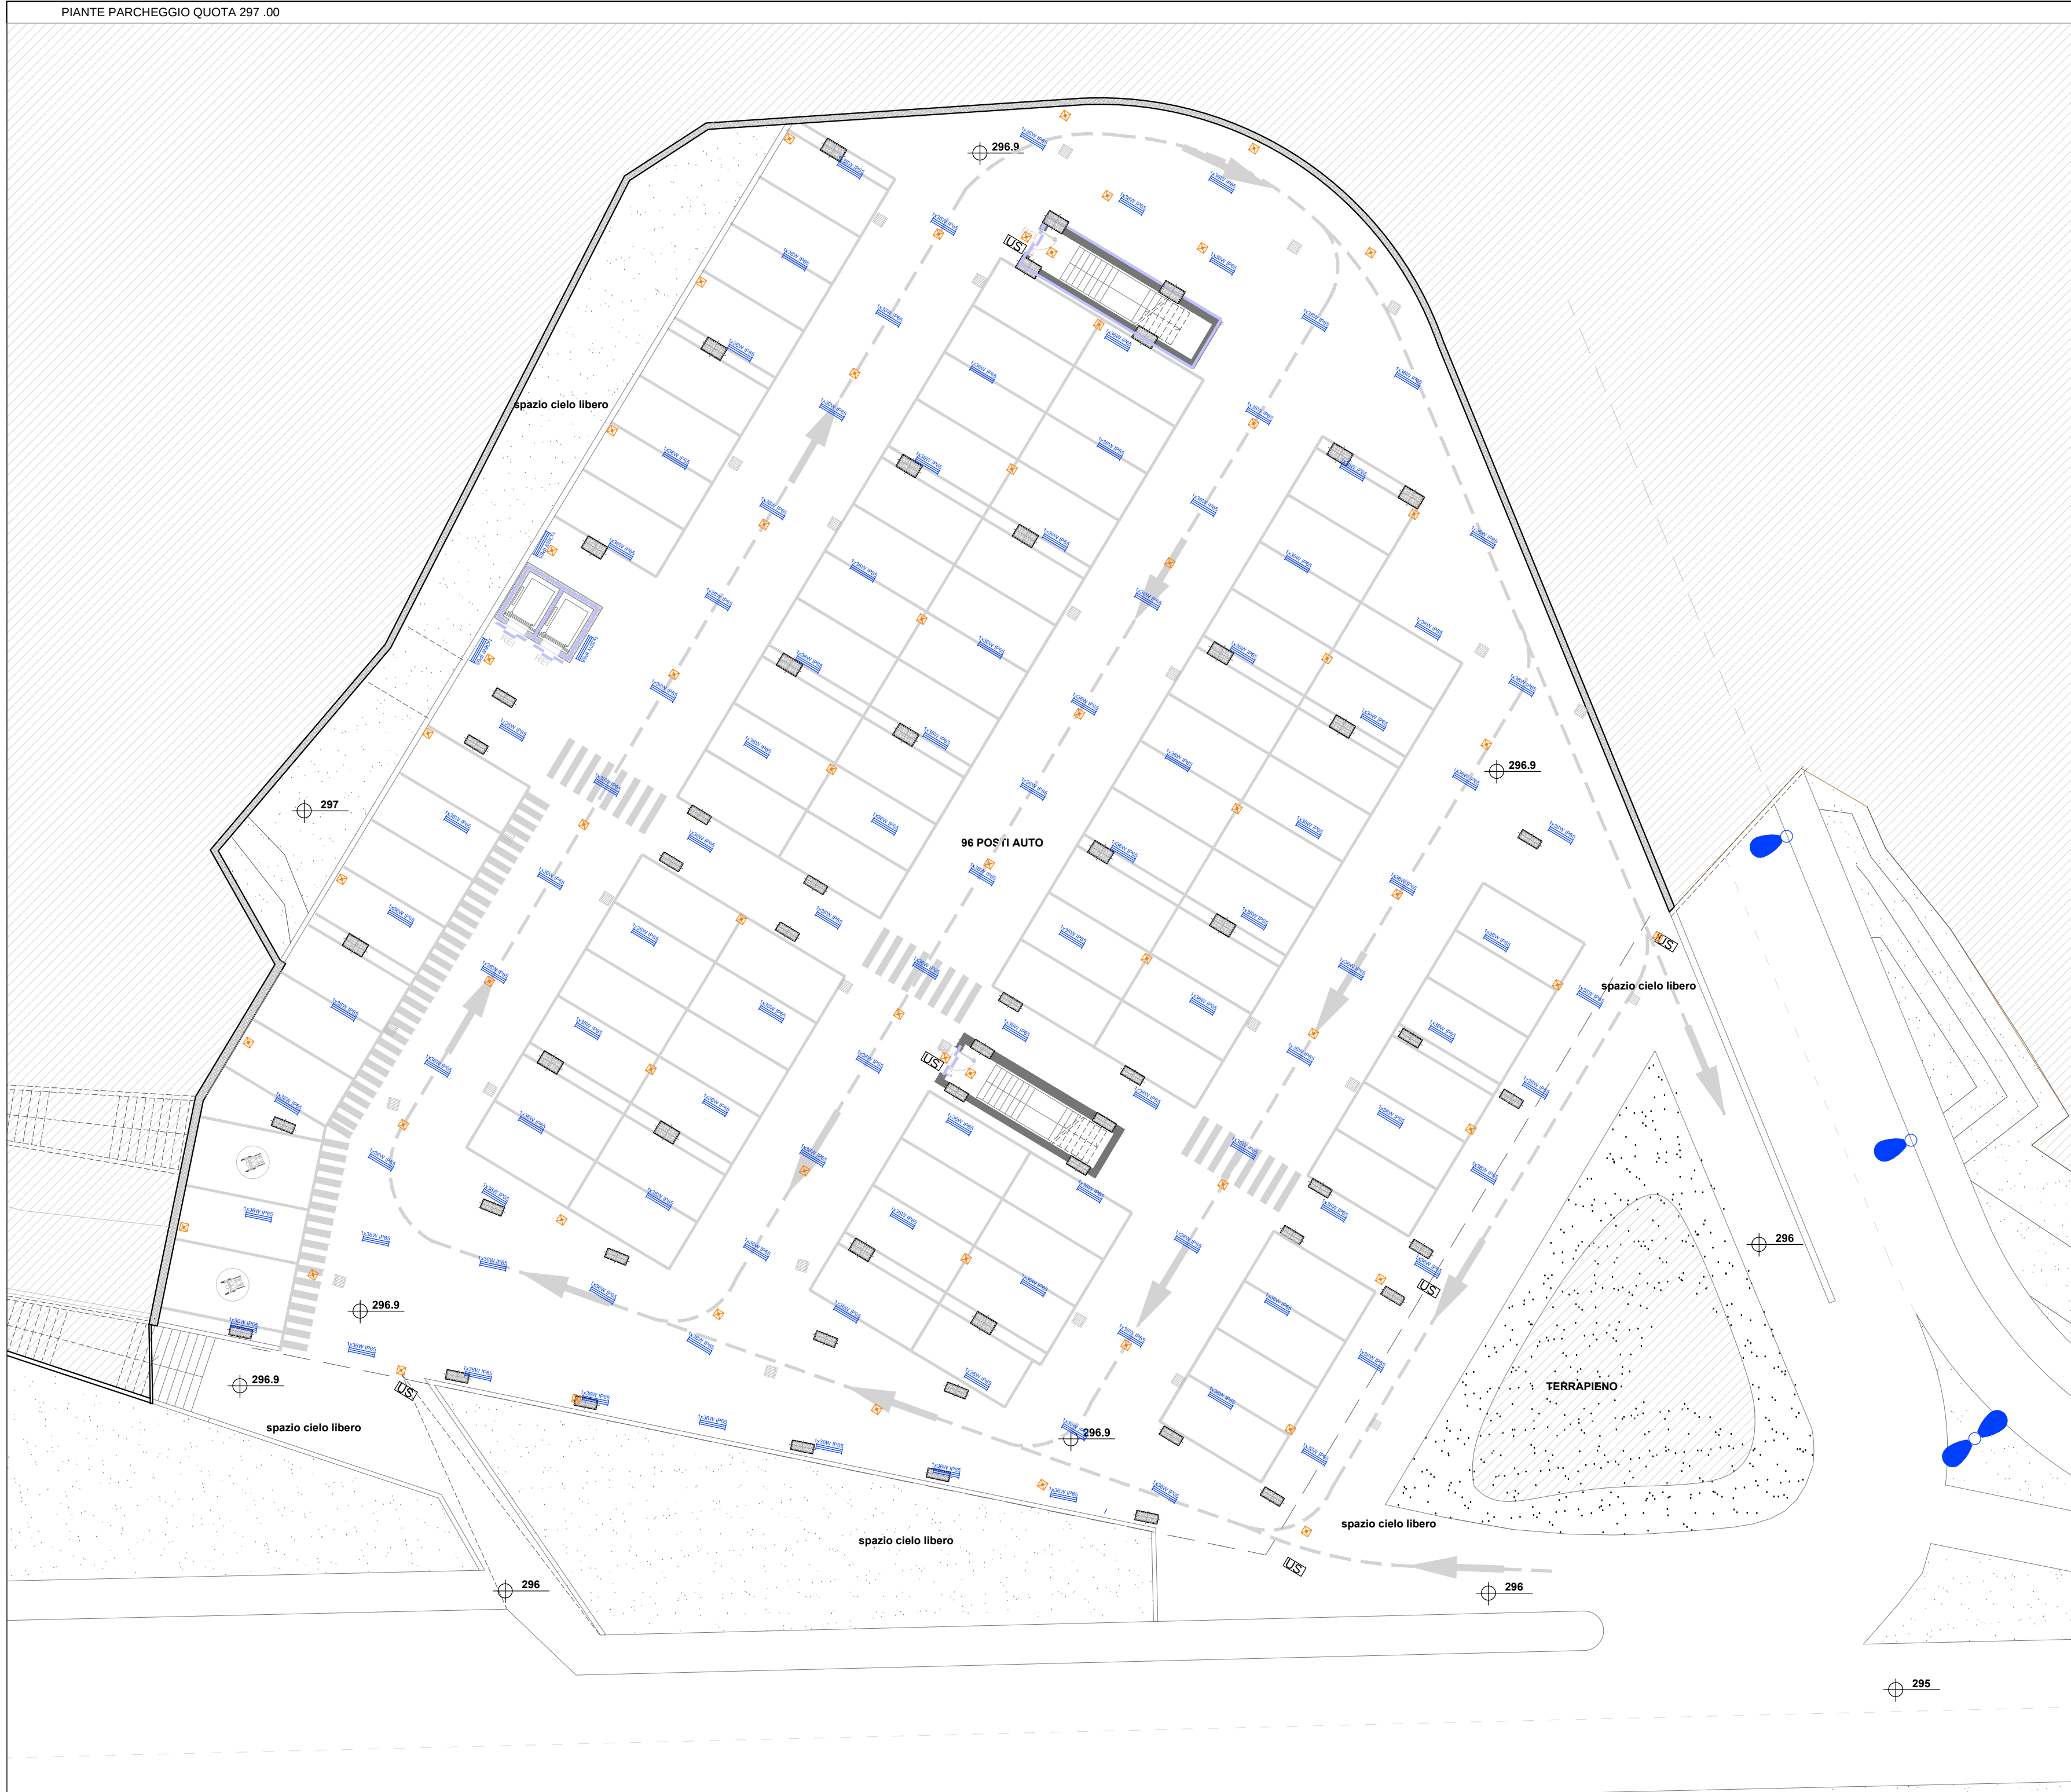


LEGENDA IMPIANTI ELETTRICI E SPECIALI

	CORPO ILLUMINANTE PER TUBI FLUORESCENTI DA 30W IP65		GRUPPO AUTONOMO PER ILLUMINAZIONE DI SICUREZZA IN ESECUZIONE 11-ENR 5.5. Art. 24
	PUNTO LUCE BRUCIORE SU PALO CONICO DIRITTO IN ACCIAIO ZINCATO AVENTE ALTEZZA FUORI TERRA H _{TY} = 8 M		ARMATURA STRADALE - CLASSE DI RENDIMENTO III EQUIPAGGIATA CON LAMPADA AL SODIO ALTA
	PRESSIONE TUBAZIONE DI POTENZA 0-10 V - OTTICA SENSITIVA		PROGETTO DI DERIVAZIONE LUCE NETTA 0-30 IN CON TELAIO E COPRIGHIO IN GHISA
	BASAMENTO IN CONGLOMERATO DEHENTIZIO DIM. 100X100X100 CM		PUNTO LUCE DOPPIO SU PALO CONICO DIRITTO IN ACCIAIO ZINCATO AVENTE ALTEZZA FUORI TERRA H _{TY} = 8 M
	COMPLETATO DI		ARMATURA STRADALE - CLASSE DI RENDIMENTO III EQUIPAGGIATA CON LAMPADA AL SODIO ALTA
	PRESSIONE TUBAZIONE DI POTENZA 0-10 V - OTTICA SENSITIVA		PROGETTO DI DERIVAZIONE LUCE NETTA 0-30 IN CON TELAIO E COPRIGHIO IN GHISA
	BASAMENTO IN CONGLOMERATO DEHENTIZIO DIM. 100X100X100 CM		PUNTO LUCE QUADRUPLO SU PALO CONICO DIRITTO IN ACCIAIO ZINCATO AVENTE ALTEZZA FUORI TERRA H _{TY} = 8 M
	ARMATURA STRADALE - CLASSE DI RENDIMENTO III EQUIPAGGIATA CON LAMPADA AL SODIO ALTA		PROGETTO DI DERIVAZIONE LUCE NETTA 0-30 IN CON TELAIO E COPRIGHIO IN GHISA
	BASAMENTO IN CONGLOMERATO DEHENTIZIO DIM. 100X100X100 CM		COMPLETATO DI
	PRESSIONE TUBAZIONE DI POTENZA 0-10 V - OTTICA SENSITIVA		ARMATURA STRADALE - CLASSE DI RENDIMENTO III EQUIPAGGIATA CON LAMPADA AL SODIO ALTA
	PROGETTO DI DERIVAZIONE LUCE NETTA 0-30 IN CON TELAIO E COPRIGHIO IN GHISA		BASAMENTO IN CONGLOMERATO DEHENTIZIO DIM. 100X100X100 CM

NOTA 1:
GLI IMPIANTI SONO REALIZZATI CON TUBAZIONE IN VISTA (PVC) CON GRADO DI PROTEZIONE MINIMO PARI A IP55

NOTA 2:
IL PRESENTE ELABORATO È ESAUSTIVO SOLO PER LA PARTE IMPIANTISTICA. PER L'ARCHITETTONICO VEDERE LE TAVOLE DI RIFERIMENTO

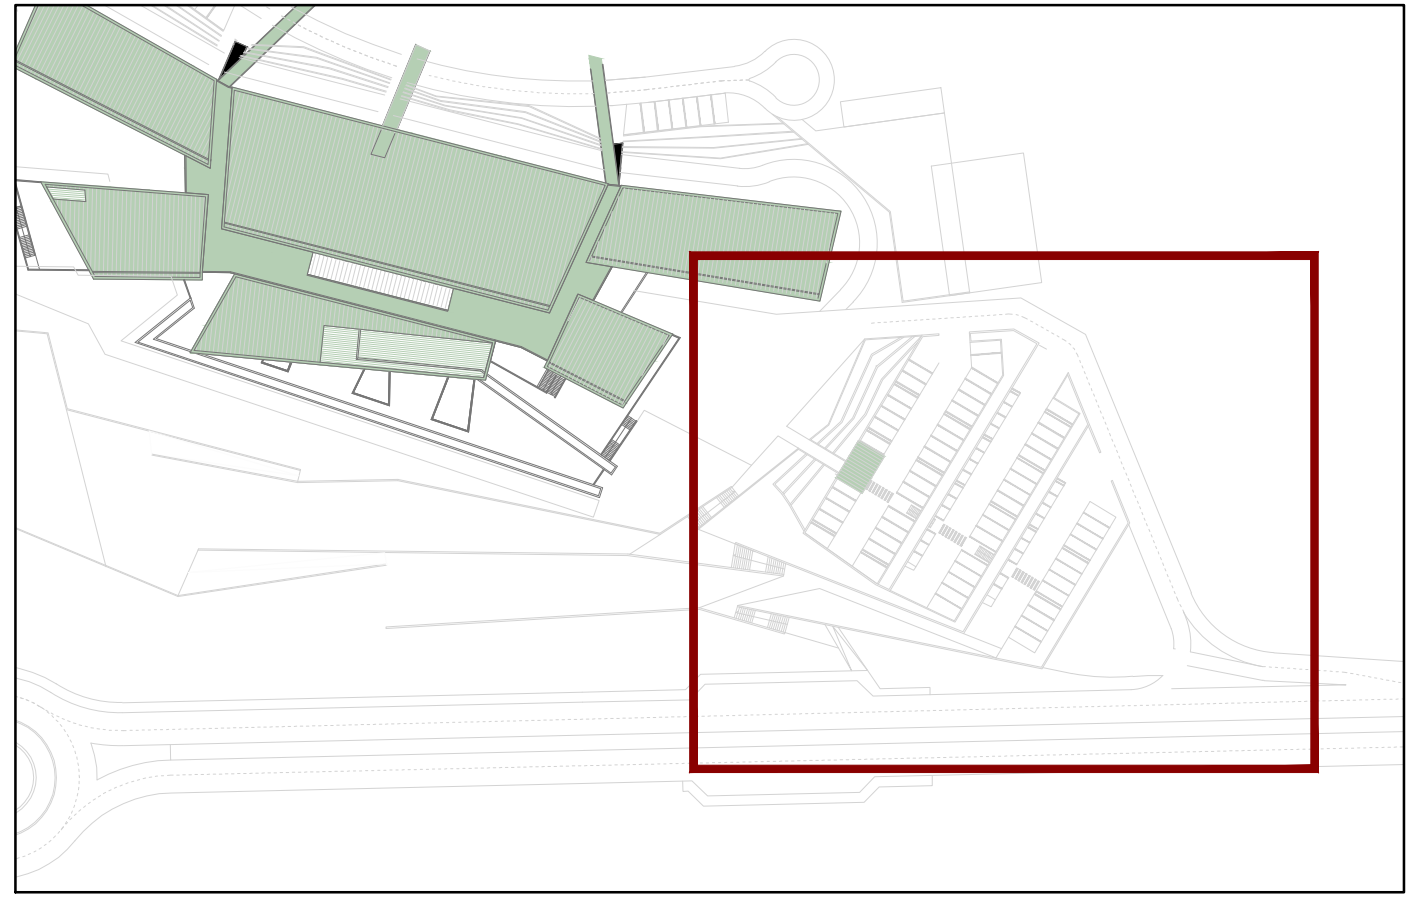

COMITENTE

REGIONE UMBRIA

USL Umbria2

AZIENDA UNITA' SANITARIA LOCALE UMBRIA 2
05100 Terni, Via D. Bramante,37

OPERA

NUOVO OSPEDALE TERRITORIALE DEL COMPENSORIO DI NARNI E AMELIA

PROGETTISTI

COORDINAMENTO PROGETTUALE: **ARCH. BRACCIO ODDI BAGLIONI**

LENZI CONSULTANT S.r.l.
Progettazione Architettonica:
Arch. Braccio Oddi Baglioni
Arch. Marcello Fedele
Arch. Laura Gennari
Arch. Eleonora Smargiassi

Via Adda 55 - 00196 Roma www.lenzi.biz - info@lenzi.biz

COOPROGETTI SOC. COOP
Coordinamento Progettazione Ambientale:
Ing. Walter Tomassoli
Coordinamento Progettazione Ingegneristica:
Ing. Valter Fabio Filippetti

Via della Piaggia 152 - 0204 Oubbio www.cooprogetti.it - staff@cooprogetti.it

GIOVANNI CUCINI ARCHITETTO
studio rame architetture
Progettazione Architettonica Scenografica:
Arch. Giovanni Cucini
Arch. Davide Biondini
Via S. Alessandro, 3 - 24122 Bergamo www.studio-rae.eu - segreteria@studio-rae.eu

GROUPES ARCHITECTES
Progettazione Architettonica:
Arch. Olivier Feltz-Pature
Ing. Salvatore Carvelli
Cours de la Libération-Général de Gaulle 99 - 38100 Grenoble
www.groupes.fr - architectes@groupes.fr

MAI 11 CONSEGNA PROGETTO APS ING. VALTER FABIO FILIPPETTI ARCH. BRACCIO ODDI BAGLIONI
NOV 15 AGGIORNAMENTO APS ING. VALTER FABIO FILIPPETTI ARCH. BRACCIO ODDI BAGLIONI
SET 09 AGGIORNAMENTO APS ING. VALTER FABIO FILIPPETTI ARCH. BRACCIO ODDI BAGLIONI
MAG 09 AGGIORNAMENTO APS ING. VALTER FABIO FILIPPETTI ARCH. BRACCIO ODDI BAGLIONI
NOV 08 CONSEGNA PROGETTO APS ING. VALTER FABIO FILIPPETTI ARCH. BRACCIO ODDI BAGLIONI
DATA OGGETTO DISEGNATO CONTROLLATO APPROVATO

TITOLO ELABORATO
IMPIANTI ELETTRICI
PIANTE PARCHEGGIO VISITATORI
FILE: TR01_V_ELE_SPC08_PRK_r1.dwg

IN ELABORATO
ELE 08
SCALA 1:100