
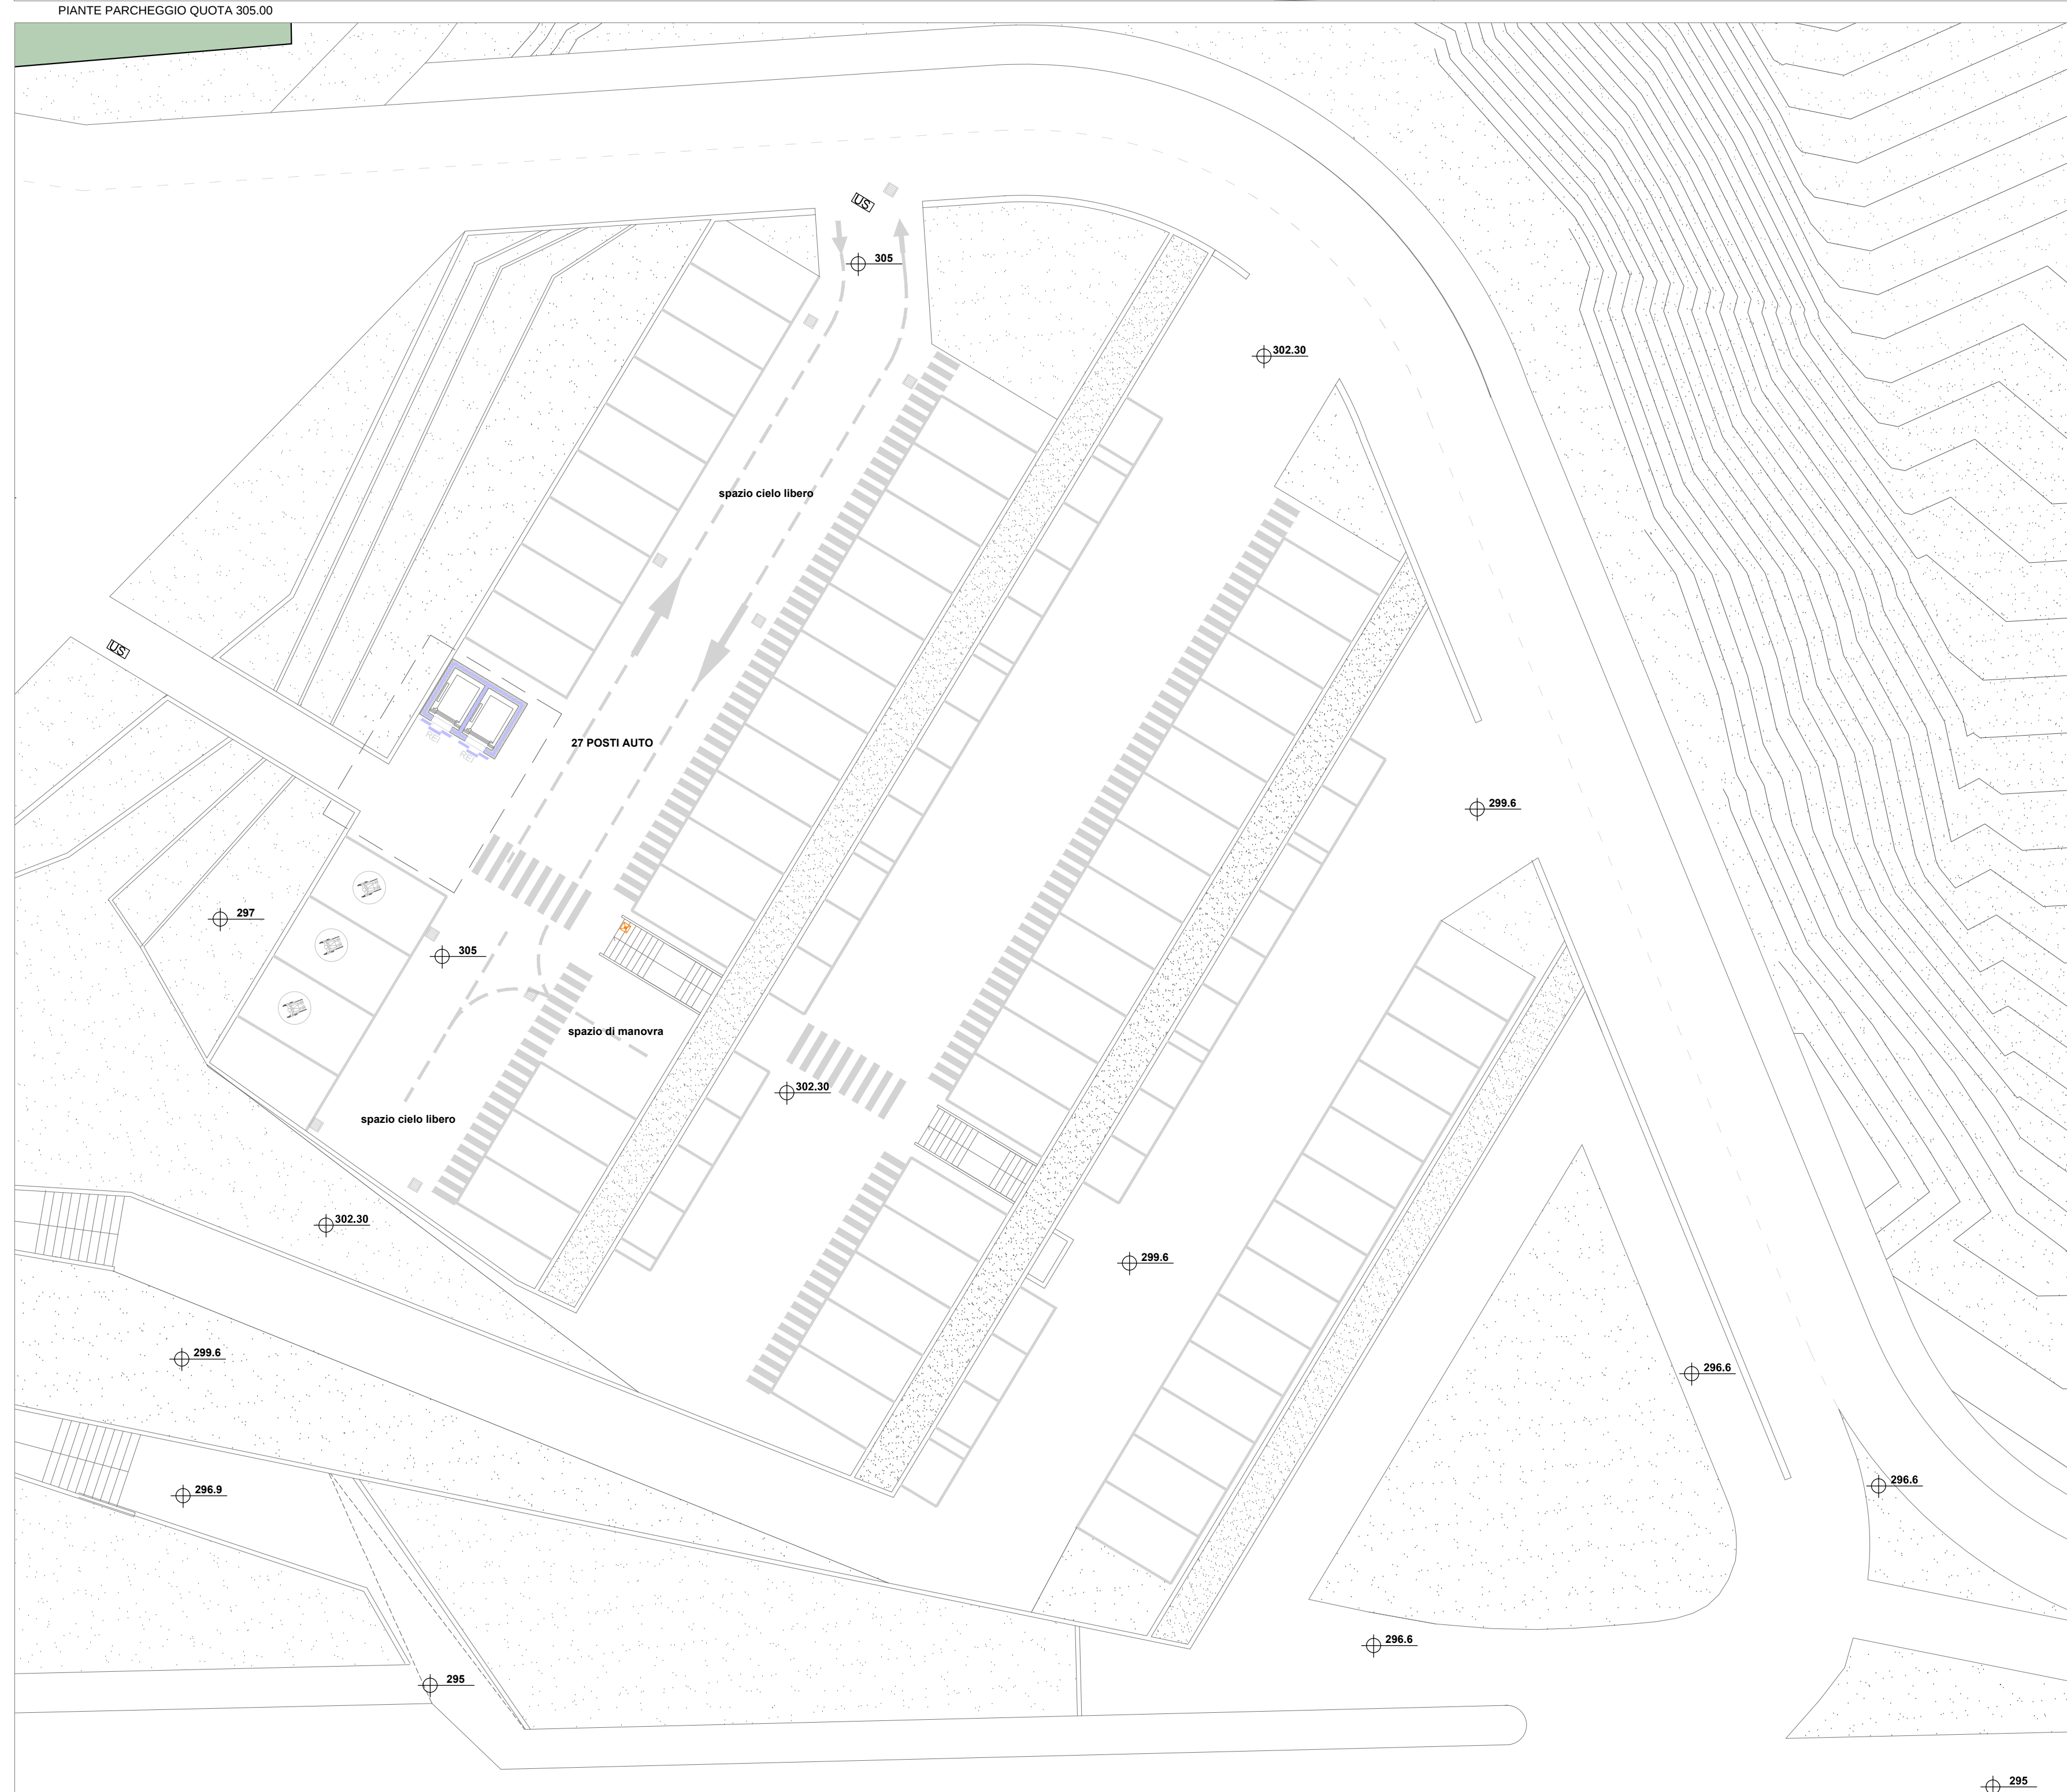


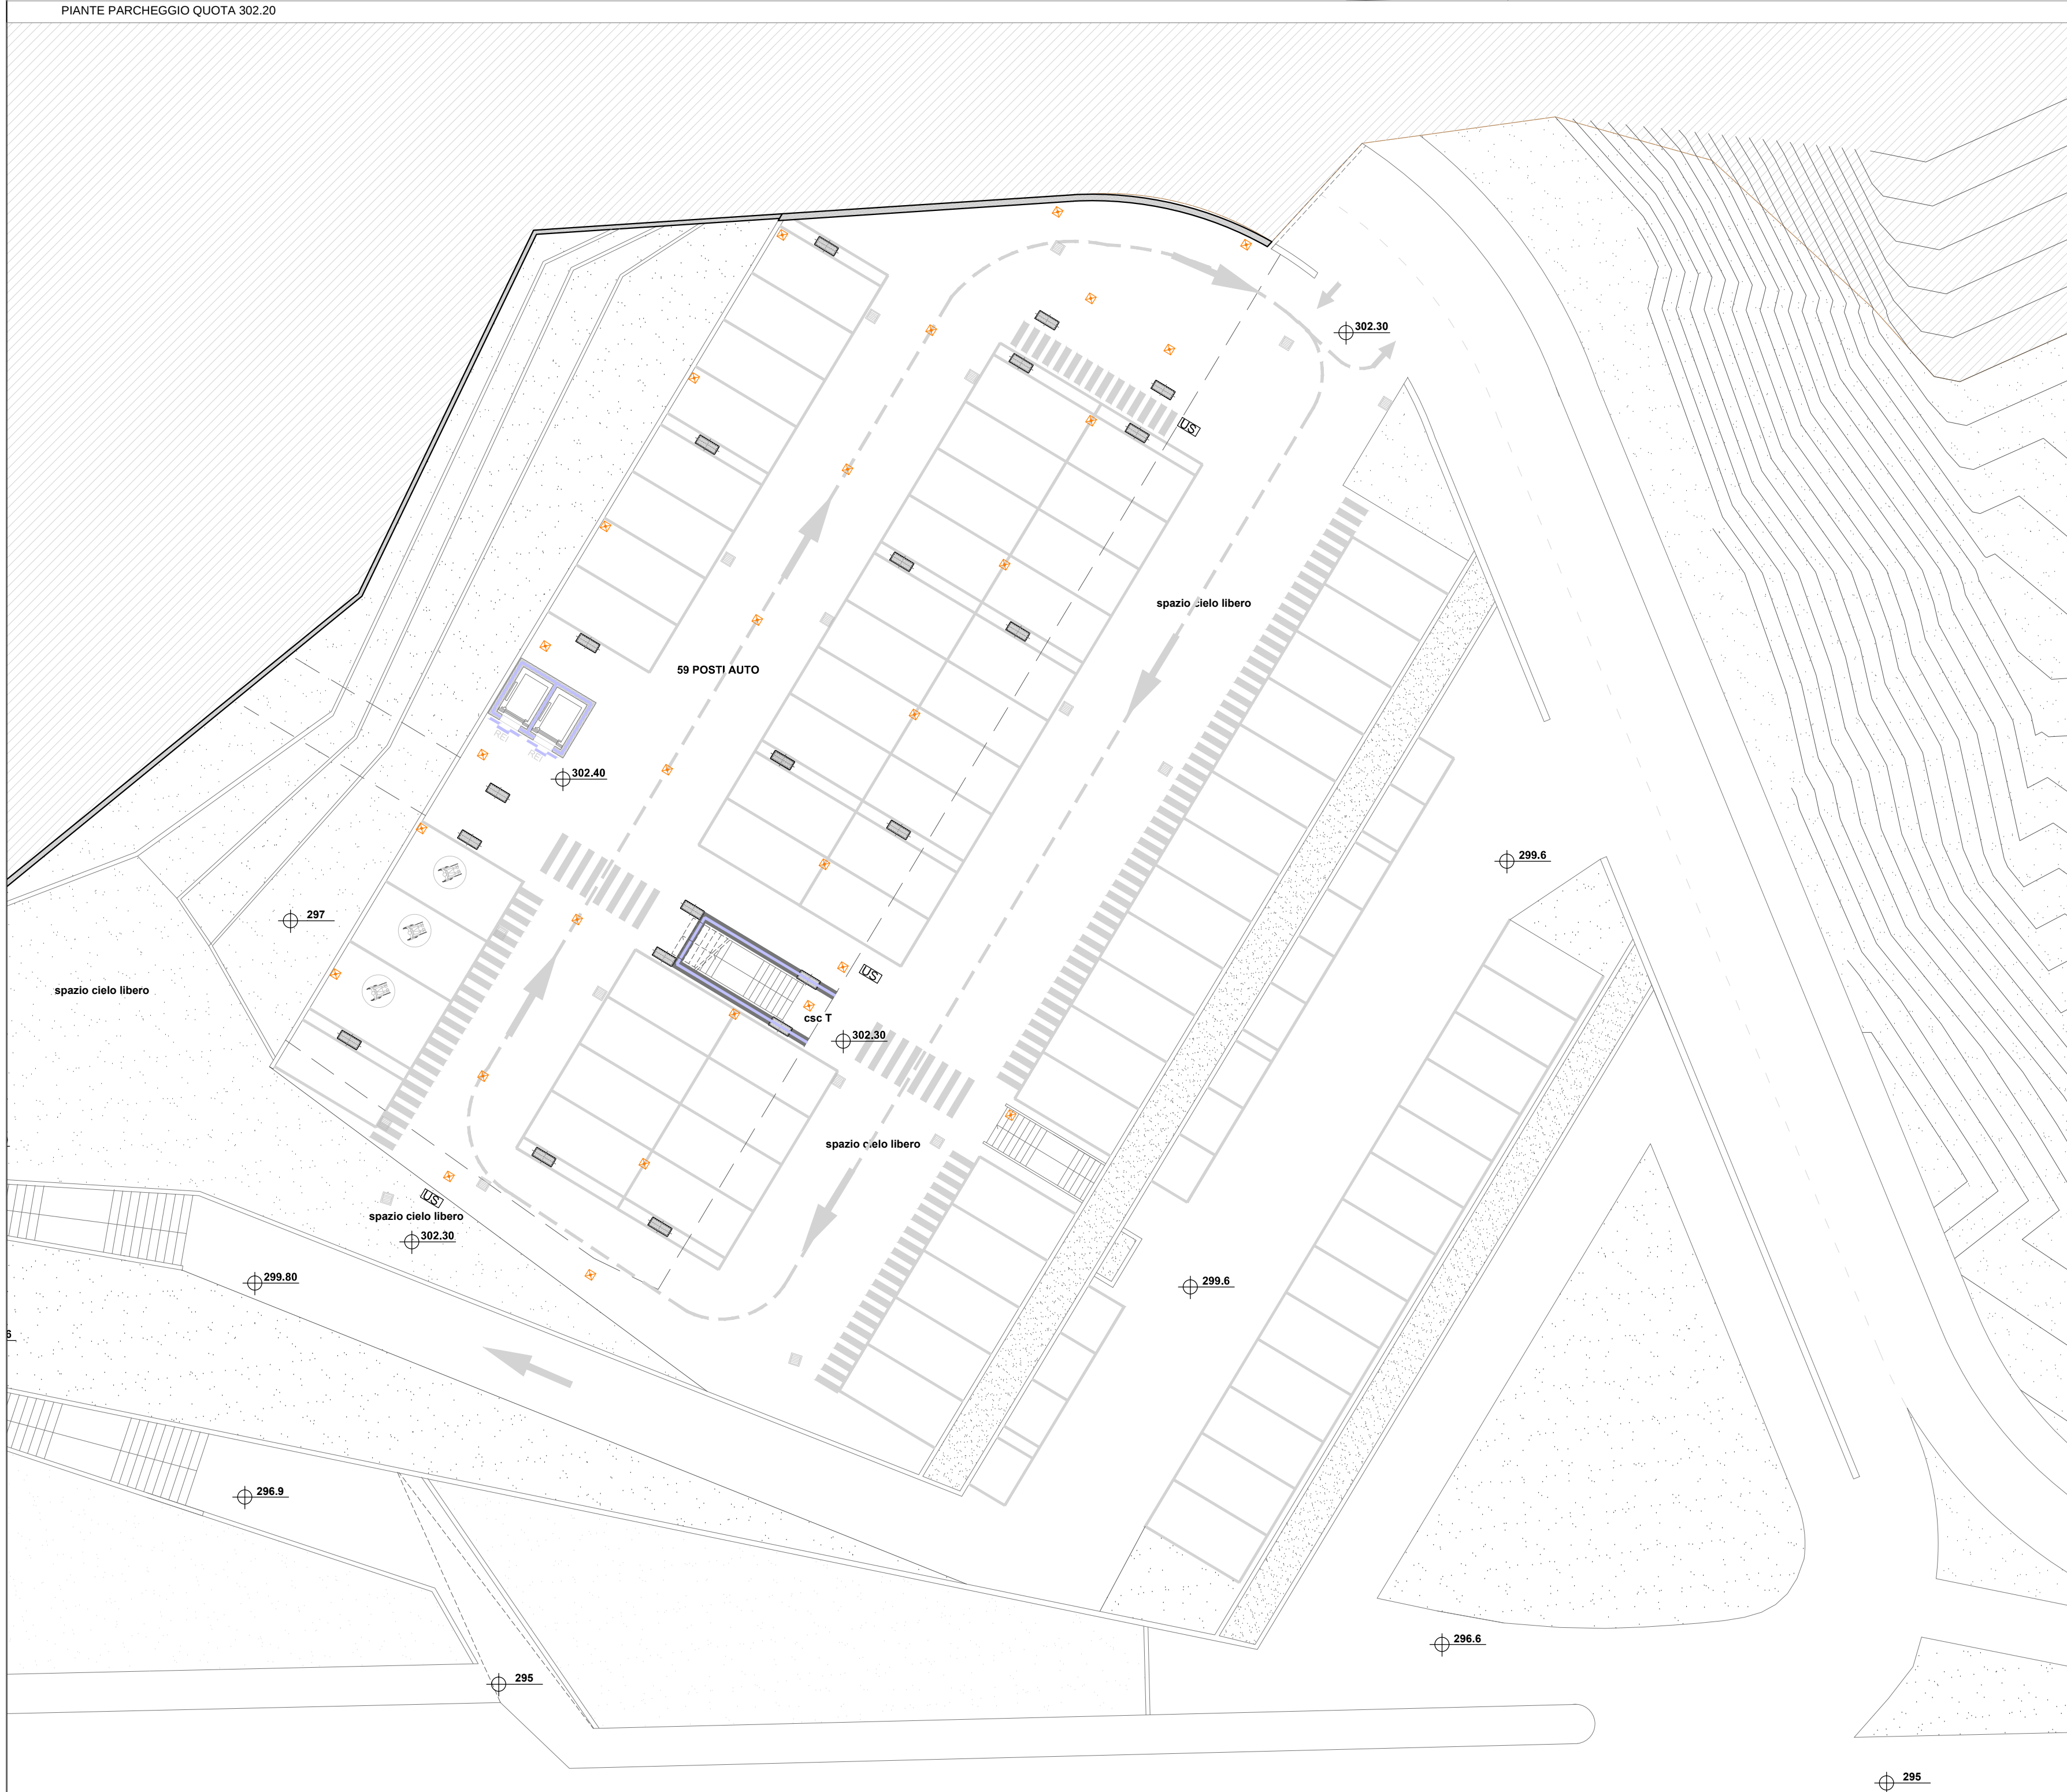

NOTE-LEGENDA


LEGENDA IMPIANTI ELETTRICI E SPECIALI

	CORPO ILLUMINANTE PER TUBI FLUORESCENTI DA 30W IP65		GRUPPO AUTOMATICO PER ILLUMINAZIONE DI SICUREZZA IN ESERCIZIO 124W E.S. AUT. 2h
	PUNTO LUCE BRUCIO SU PALO CONICO DIRITTO IN ACCIAIO ZINCATO AVENTE ALTEZZA FUORI TERRA H11 = 8 H COMPLETATO DI: - ARMATURA STRADALE - CLASSE DI DIFOLAMENTO III - EQUIPAGGIATA CON LAMPADA AL SODIO ALTA PRESSIONE TUBULARE DI POTENZA 250W - DIF. EQUIPAGGIATO - PROTEZIONE TUBULARE DI POTENZA 250W IN CON. TELAIO E COPRIGHIO IN GHISA - PROTEZIONE TUBULARE DI POTENZA 250W IN CON. TELAIO E COPRIGHIO IN GHISA - BASAMENTO IN CONGLOMERATO DEHENTIZIO DIM. 100X100X100 CM		PUNTO LUCE BRUCIO SU PALO CONICO DIRITTO IN ACCIAIO ZINCATO AVENTE ALTEZZA FUORI TERRA H11 = 8 H COMPLETATO DI: - ARMATURA STRADALE - CLASSE DI DIFOLAMENTO III - EQUIPAGGIATA CON LAMPADA AL SODIO ALTA PRESSIONE TUBULARE DI POTENZA 250W - DIF. EQUIPAGGIATO - PROTEZIONE TUBULARE DI POTENZA 250W IN CON. TELAIO E COPRIGHIO IN GHISA - PROTEZIONE TUBULARE DI POTENZA 250W IN CON. TELAIO E COPRIGHIO IN GHISA - BASAMENTO IN CONGLOMERATO DEHENTIZIO DIM. 100X100X100 CM
	PUNTO LUCE QUADRIUM SU PALO CONICO DIRITTO IN ACCIAIO ZINCATO AVENTE ALTEZZA FUORI TERRA H11 = 8 H COMPLETATO DI: - ARMATURA STRADALE - CLASSE DI DIFOLAMENTO III - EQUIPAGGIATA CON LAMPADA AL SODIO ALTA PRESSIONE TUBULARE DI POTENZA 250W - DIF. EQUIPAGGIATO - PROTEZIONE TUBULARE DI POTENZA 250W IN CON. TELAIO E COPRIGHIO IN GHISA - PROTEZIONE TUBULARE DI POTENZA 250W IN CON. TELAIO E COPRIGHIO IN GHISA - BASAMENTO IN CONGLOMERATO DEHENTIZIO DIM. 100X100X100 CM		PUNTO LUCE QUADRIUM SU PALO CONICO DIRITTO IN ACCIAIO ZINCATO AVENTE ALTEZZA FUORI TERRA H11 = 8 H COMPLETATO DI: - ARMATURA STRADALE - CLASSE DI DIFOLAMENTO III - EQUIPAGGIATA CON LAMPADA AL SODIO ALTA PRESSIONE TUBULARE DI POTENZA 250W - DIF. EQUIPAGGIATO - PROTEZIONE TUBULARE DI POTENZA 250W IN CON. TELAIO E COPRIGHIO IN GHISA - PROTEZIONE TUBULARE DI POTENZA 250W IN CON. TELAIO E COPRIGHIO IN GHISA - BASAMENTO IN CONGLOMERATO DEHENTIZIO DIM. 100X100X100 CM

GRUPPI TECNICI COMPARTIMENTAZIONI REI

NOTA 1:
GLI IMPIANTI SONO REALIZZATI CON TUBAZIONE IN VISTA (PVC) CON GRADO DI PROTEZIONE MINIMO PARI A IP55

NOTA 2:
IL PRESENTE ELABORATO È ESAUSTIVO SOLO PER LA PARTE IMPIANTISTICA, PER L'ARCHITETTONICO VEDERE LE TAVOLE DI RIFERIMENTO

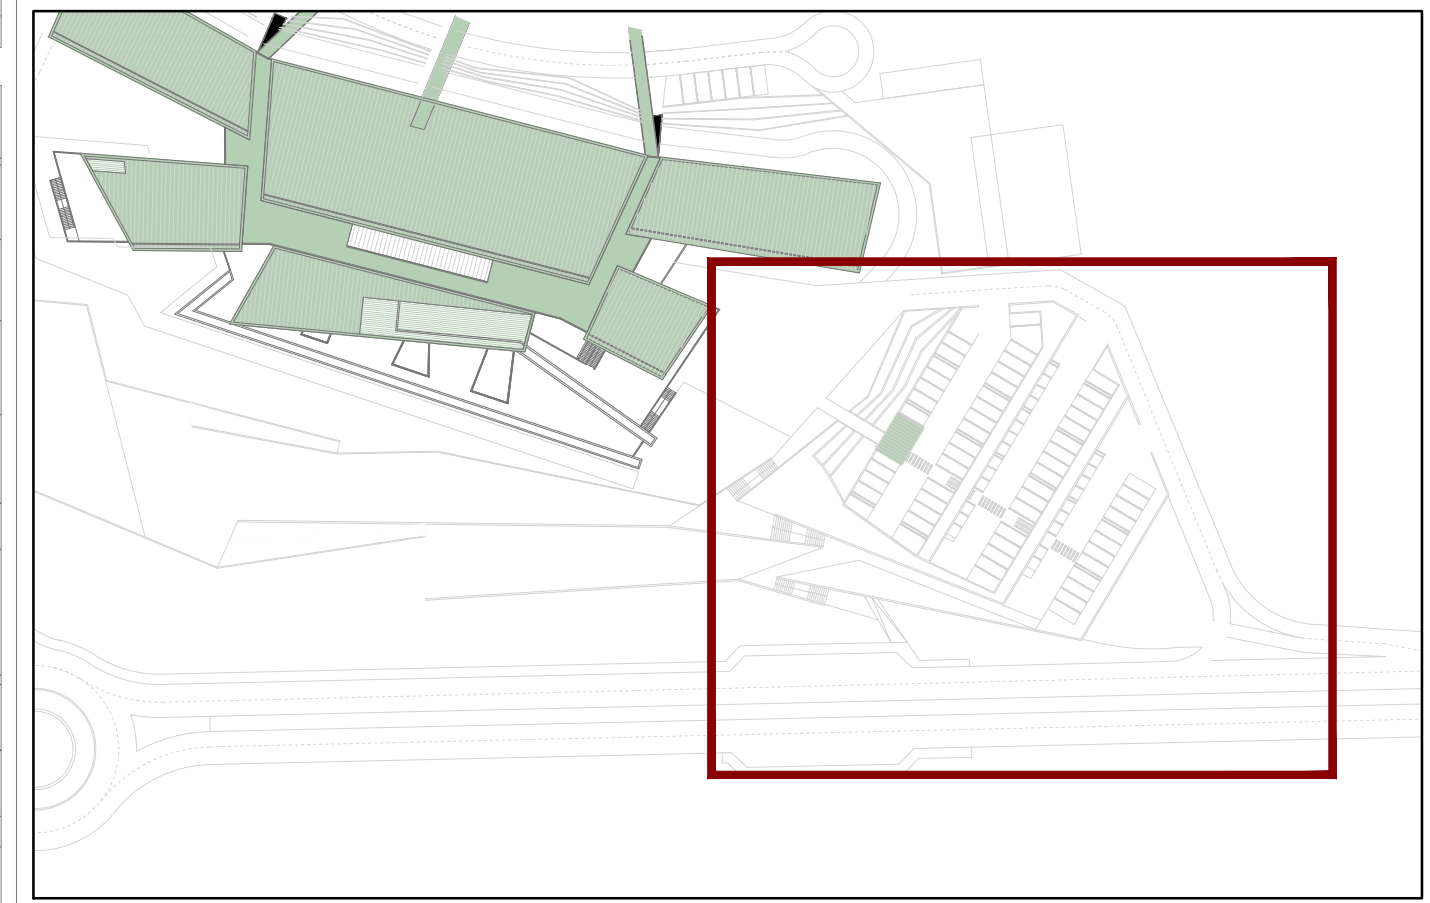

COMITENTE

REGIONE UMBRIA

AZIENDA UNITA' SANITARIA LOCALE UMBRIA 2
05100 Terni, Via D. Bramante,37

OPERA

NUOVO OSPEDALE TERRITORIALE DEL COMPENSORIO DI NARNI E AMELIA

PROGETTISTI

COORDINAMENTO PROGETTUALE: **ARCH. BRACCIO ODDI BAGLIONI**

LENZI CONSULTANT S.r.l.
Progettazione Architettonica: Arch. Braccio Oddi Baglioni
Arch. Marcello Fedele
Arch. Laura Gennari
Arch. Eleonora Smargiassi

COOPROGETTI SOC. COOP
Coordinamento Progettazione Ambientale: Ing. Walter Tomassoli
Coordinamento Progettazione Ingegneristica: Ing. Valter Fabio Filippetti

Via Adda 55 - 00196 Roma www.lenzi.biz - info@lenzi.biz

Via della Piaggia 152 - 0204 Oubbo www.cooprogetti.it - staff@cooprogetti.it

GIOVANNI CUCINI ARCHITETTO
studio rame architetture
Progettazione Architettonica Scenografica: Arch. Giovanni Cucini
Arch. Davide Biondini
Via S. Alessandro, 3 - 24122 Bergamo www.studio-rame.eu - segreteria@studio-rame.eu

GROUPES ARCHITECTES
Progettazione Architettonica: Arch. Olivier Feltz-Paure
Ing. Salvatore Carvelli
Cours de la Libération-Général de Gaulle 99 - 38100 Grenoble
www.groupes.fr - architectes@groupes.fr

MAG 11	CONSEGNA PROGETTO	APS	ING. VALTER FABIO FILIPPETTI	ARCH. BRACCIO ODDI BAGLIONI
NOV 10	AGGIORNAMENTO	APS	ING. VALTER FABIO FILIPPETTI	ARCH. BRACCIO ODDI BAGLIONI
SET 09	ACCREDITAMENTO	APS	ING. VALTER FABIO FILIPPETTI	ARCH. BRACCIO ODDI BAGLIONI
MAG 09	AGGIORNAMENTO	APS	ING. VALTER FABIO FILIPPETTI	ARCH. BRACCIO ODDI BAGLIONI
NOV 08	CONSEGNA PROGETTO	APS	ING. VALTER FABIO FILIPPETTI	ARCH. BRACCIO ODDI BAGLIONI
DATA	OGGETTO	DISEGNATO	CONTROLLATO	APPROVATO

TITOLO ELABORATO: **IMPIANTI SPECIALI**

TITOLO REALIZZATO: **PIANTE PARCHEGGIO VISITATORI**

FILE: TR01_V_ELE_SPC08_PRK_r1.dwg

IN ELABORATO: **SPC 08**

SCALA 1:100