



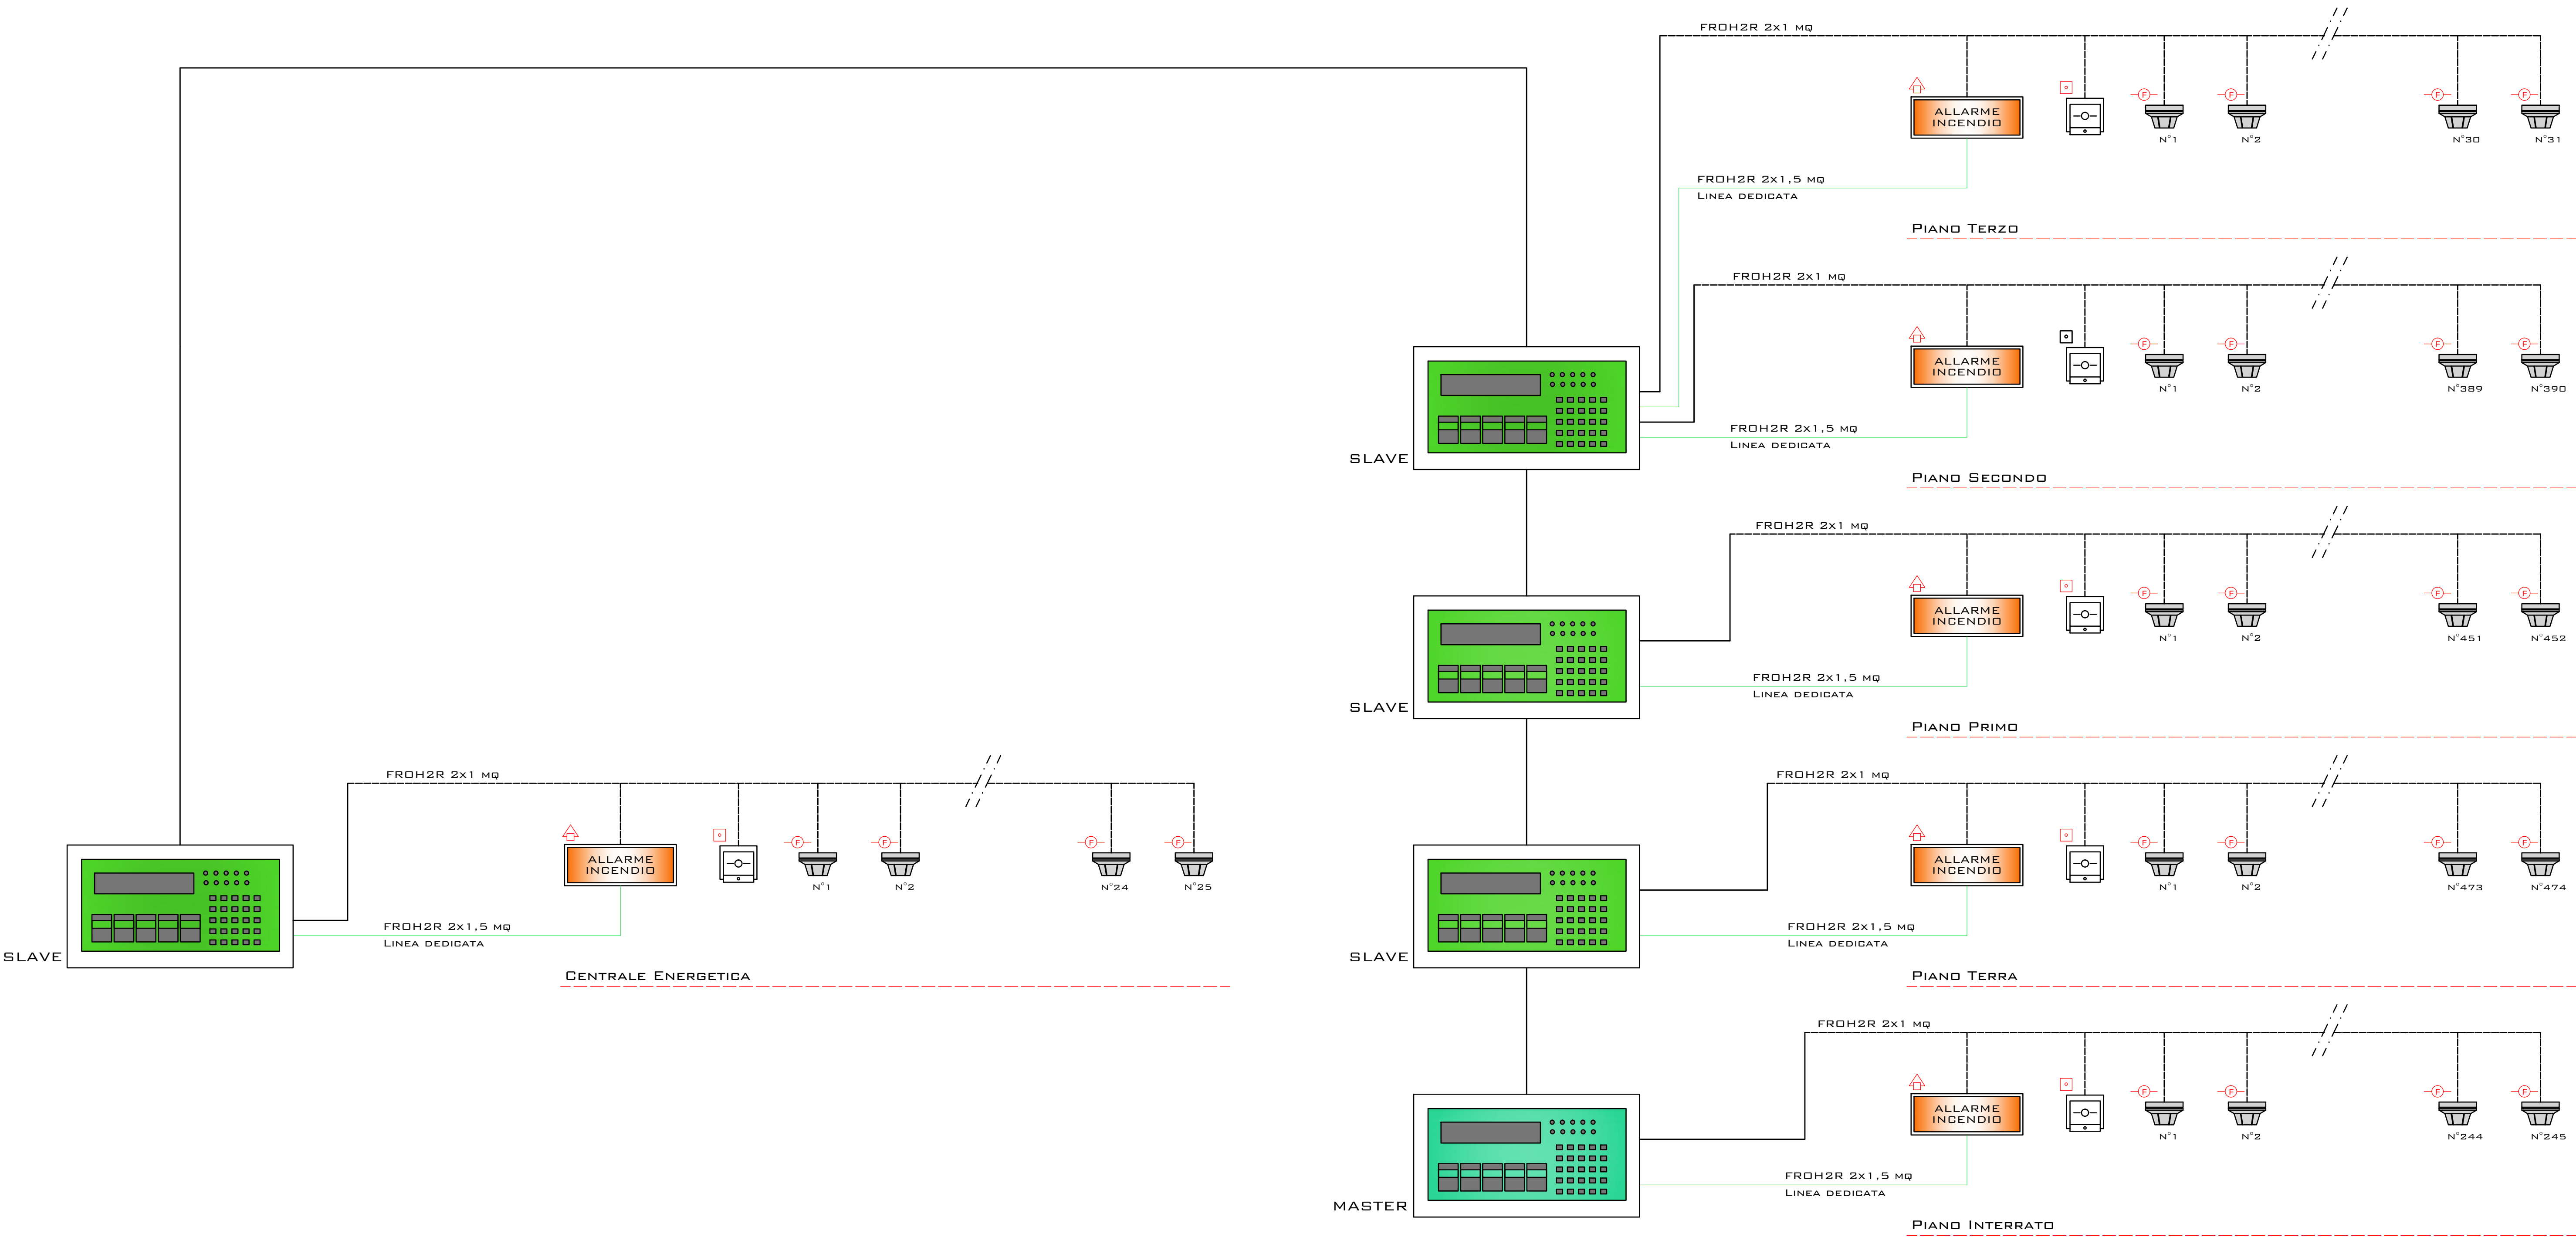

NOTE-LEGENDA

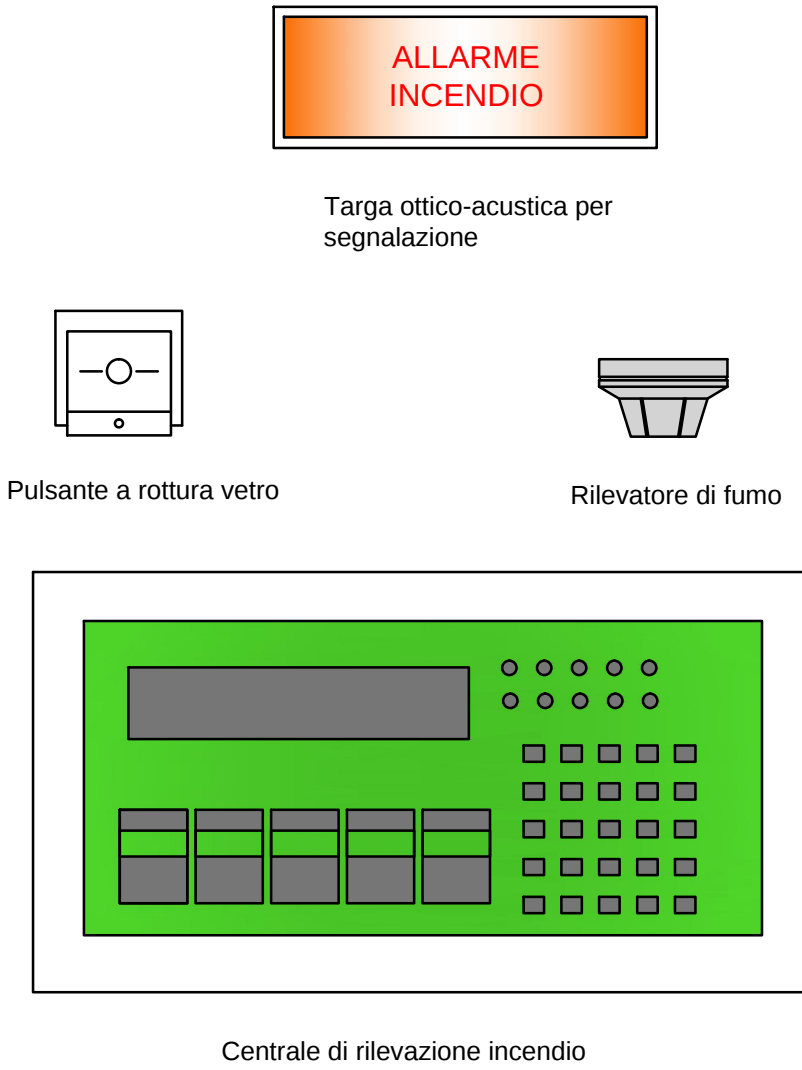

COMMITTENTE

REGIONE UMBRIA

USLUmbria2

AZIENDA UNITA' SANITARIA LOCALE UMBRIA 2

05100 Terni, Via D. Bramante,37

OPERA



NUOVO OSPEDALE TERRITORIALE DEL COMPENSIORIO DI NARNI E AMELIA

PROGETTISTI

COORDINAMENTO PROGETTUALE: ARCH. BRACCIO ODDI BAGLIONI

LENZI CONSULTANT S.r.l.

Progettazione Architettonica: Arch. Braccio Oddi Baglioni
Arch. Marcello Fedele
Arch. Laura Grimaldi
Arch. Eleonora Smargiassi

Via Adda 55 - 00198 Roma www.lenzi.biz - info@lenzi.biz

COOPROGETTI SOC. COOP

Coordinamento Progettazione Ambientale: Ing. Walter Tomassoli
Coordinamento Progettazione Implantistica: Ing. Valter Fabio Filippetti

Via della Piaggia, 152 - 6024 Gubbio www.cooprogetti.it - staff@cooprogetti.it

GIOVANNI CUCINI ARCHITETTO

studio rame architetture

Progettazione Architettonica Sostenibile: Arch. Giovanni Cucini
Arch. Davide Brembilla

Via S.Alessandro, 3 - 24122 Bergamo www.straas.eu - segreteria@straas.eu

GROUPE6 ARCHITECTES

Progettazione Architettonica: Arch. Olivier Felix-Faure
Ing. Salvatore Carvelli

Cours de la Libération-Général de Gaulle, 98 - 38100 Grenoble
www.groupe6.fr - architectes@groupe6.fr

MAG 11	CONSEGNA PROGETTO	APS	(ING. VALTER FABIO FILIPPETTI)	ARCH. BRACCIO ODDI BAGLIONI
NOV 10	AGGIORNAMENTO	APS	(ING. VALTER FABIO FILIPPETTI)	ARCH. BRACCIO ODDI BAGLIONI
SET 09	ACCREDITAMENTO	APS	(ING. VALTER FABIO FILIPPETTI)	ARCH. BRACCIO ODDI BAGLIONI
MAG 09	AGGIORNAMENTO	APS	(ING. VALTER FABIO FILIPPETTI)	ARCH. BRACCIO ODDI BAGLIONI
NOV 08	CONSEGNA PROGETTO	APS	(ING. VALTER FABIO FILIPPETTI)	ARCH. BRACCIO ODDI BAGLIONI
DATA	OGGETTO	DISEGNATO	CONTROLLATO	APPROVATO

TITOLO DELABORATO	FASE D'INCARICO	N° ELABORATO
IMPIANTI SPECIALI	AGGIORNAMENTO DEFINITIVO	
OGGETTO DELLA TAVOLA		
SCHEMA A BLOCCHI RILEVAZIONE FUMI		
FILE: TR01_V_SPC13_SCM_r1.dwg		SPC 13 SCALA