



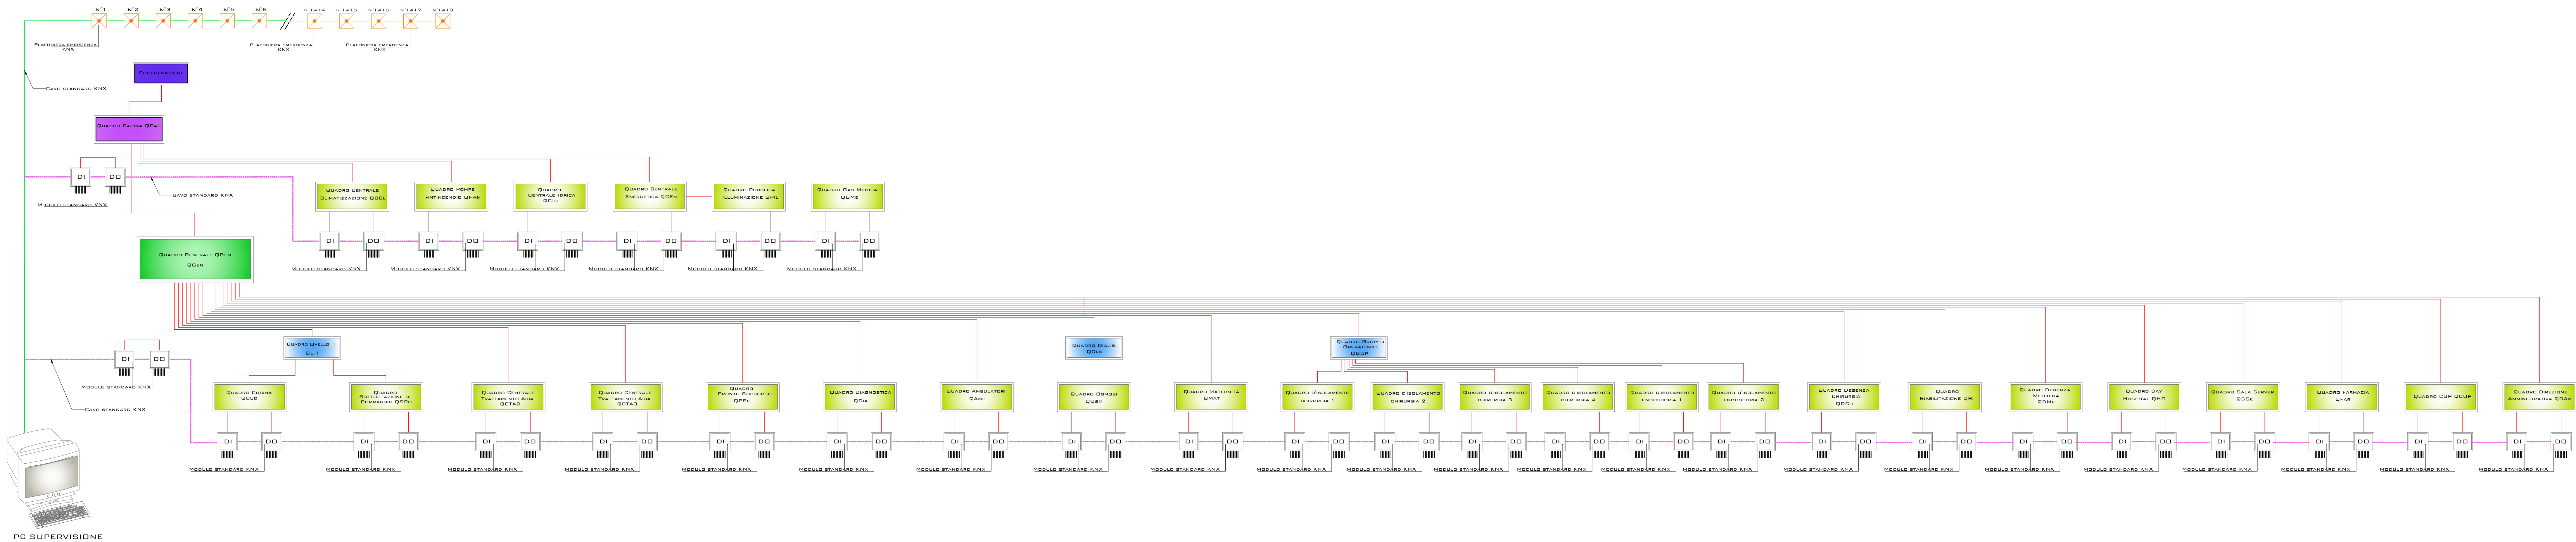

COMMITTENTE

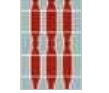

REGIONE UMBRIA



AZIENDA UNITA' SANITARIA LOCALE UMBRIA 2

05100 Terni, Via D. Bramante,37

OPERA



NUOVO OSPEDALE TERRITORIALE DEL COMPRESORIO DI NARNI E AMELIA

PROGETTISTI

**LENZI CONSULTANT S.r.l.**

Progettazione Architettonica:
Arch. Braccio Oddi Baglioni
Arch. Marcella Fedele
Arch. Laura Grimaldi
Arch. Eleonora Smargiassi

Via Adda 55 - 00198 Roma www.lenzi.biz - info@lenzi.biz

**COOPROGETTI SOC. COOP**


Coordinamento Progettazione Ambientale:
Ing. Walter Tomassoli
Coordinamento Progettazione Inpiantistica:
Ing. Valter Fabio Filippetti

Via della Piaggia,152 - 6024 Gubbio www.cooprogetti.it - staff@cooprogetti.it

**GIOVANNI CUCINI ARCHITETTO**

Progettazione Architettonica Sostenibile:
Arch. Giovanni Cucini
Arch. Davide Brembilla

Via S.Alessandro, 3 - 24122 Bergamo www.staar.eu - segreteria@staar.eu

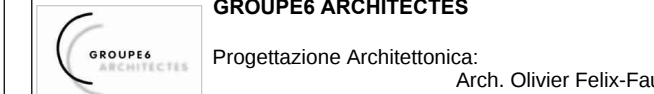**GROUPE6 ARCHITECTES**

Progettazione Architettonica:
Arch. Olivier Felix-Faure
Ing. Salvatore Carvelli

Cours de la Libération-Général de Gaulle 98 -38100 Grenoble
www.groupe6.fr - architectes@groupe6.fr

MAG 11	CONSEGNA PROGETTO	APS	ING. VALTER FABIO FILIPPETTI	ARCH. BRACCIO ODDI BAGLIONI
NOV 10	AGGIORNAMENTO	APS	ING. VALTER FABIO FILIPPETTI	ARCH. BRACCIO ODDI BAGLIONI
SET 09	ACCREDITAMENTO	APS	ING. VALTER FABIO FILIPPETTI	ARCH. BRACCIO ODDI BAGLIONI
MAG 09	AGGIORNAMENTO	APS	ING. VALTER FABIO FILIPPETTI	ARCH. BRACCIO ODDI BAGLIONI
NOV 08	CONSEGNA PROGETTO	APS	ING. VALTER FABIO FILIPPETTI	ARCH. BRACCIO ODDI BAGLIONI
DATA	OGGETTO	DISEGNATO	CONTROLLATO	APPROVATO
TIPO D'ELABORATO			FASE D'INCARICO	
IMPIANTI SPECIALI			AGGIORNAMENTO DEFINITIVO	
OGGETTO DELLA TAVOLA			N° ELABORATO	
SCHEMA A BLOCCHI SISTEMA BUS			SPC 14	
FILE: TR01_V_SPC14_SCM_r1.dwg			SCALA	