
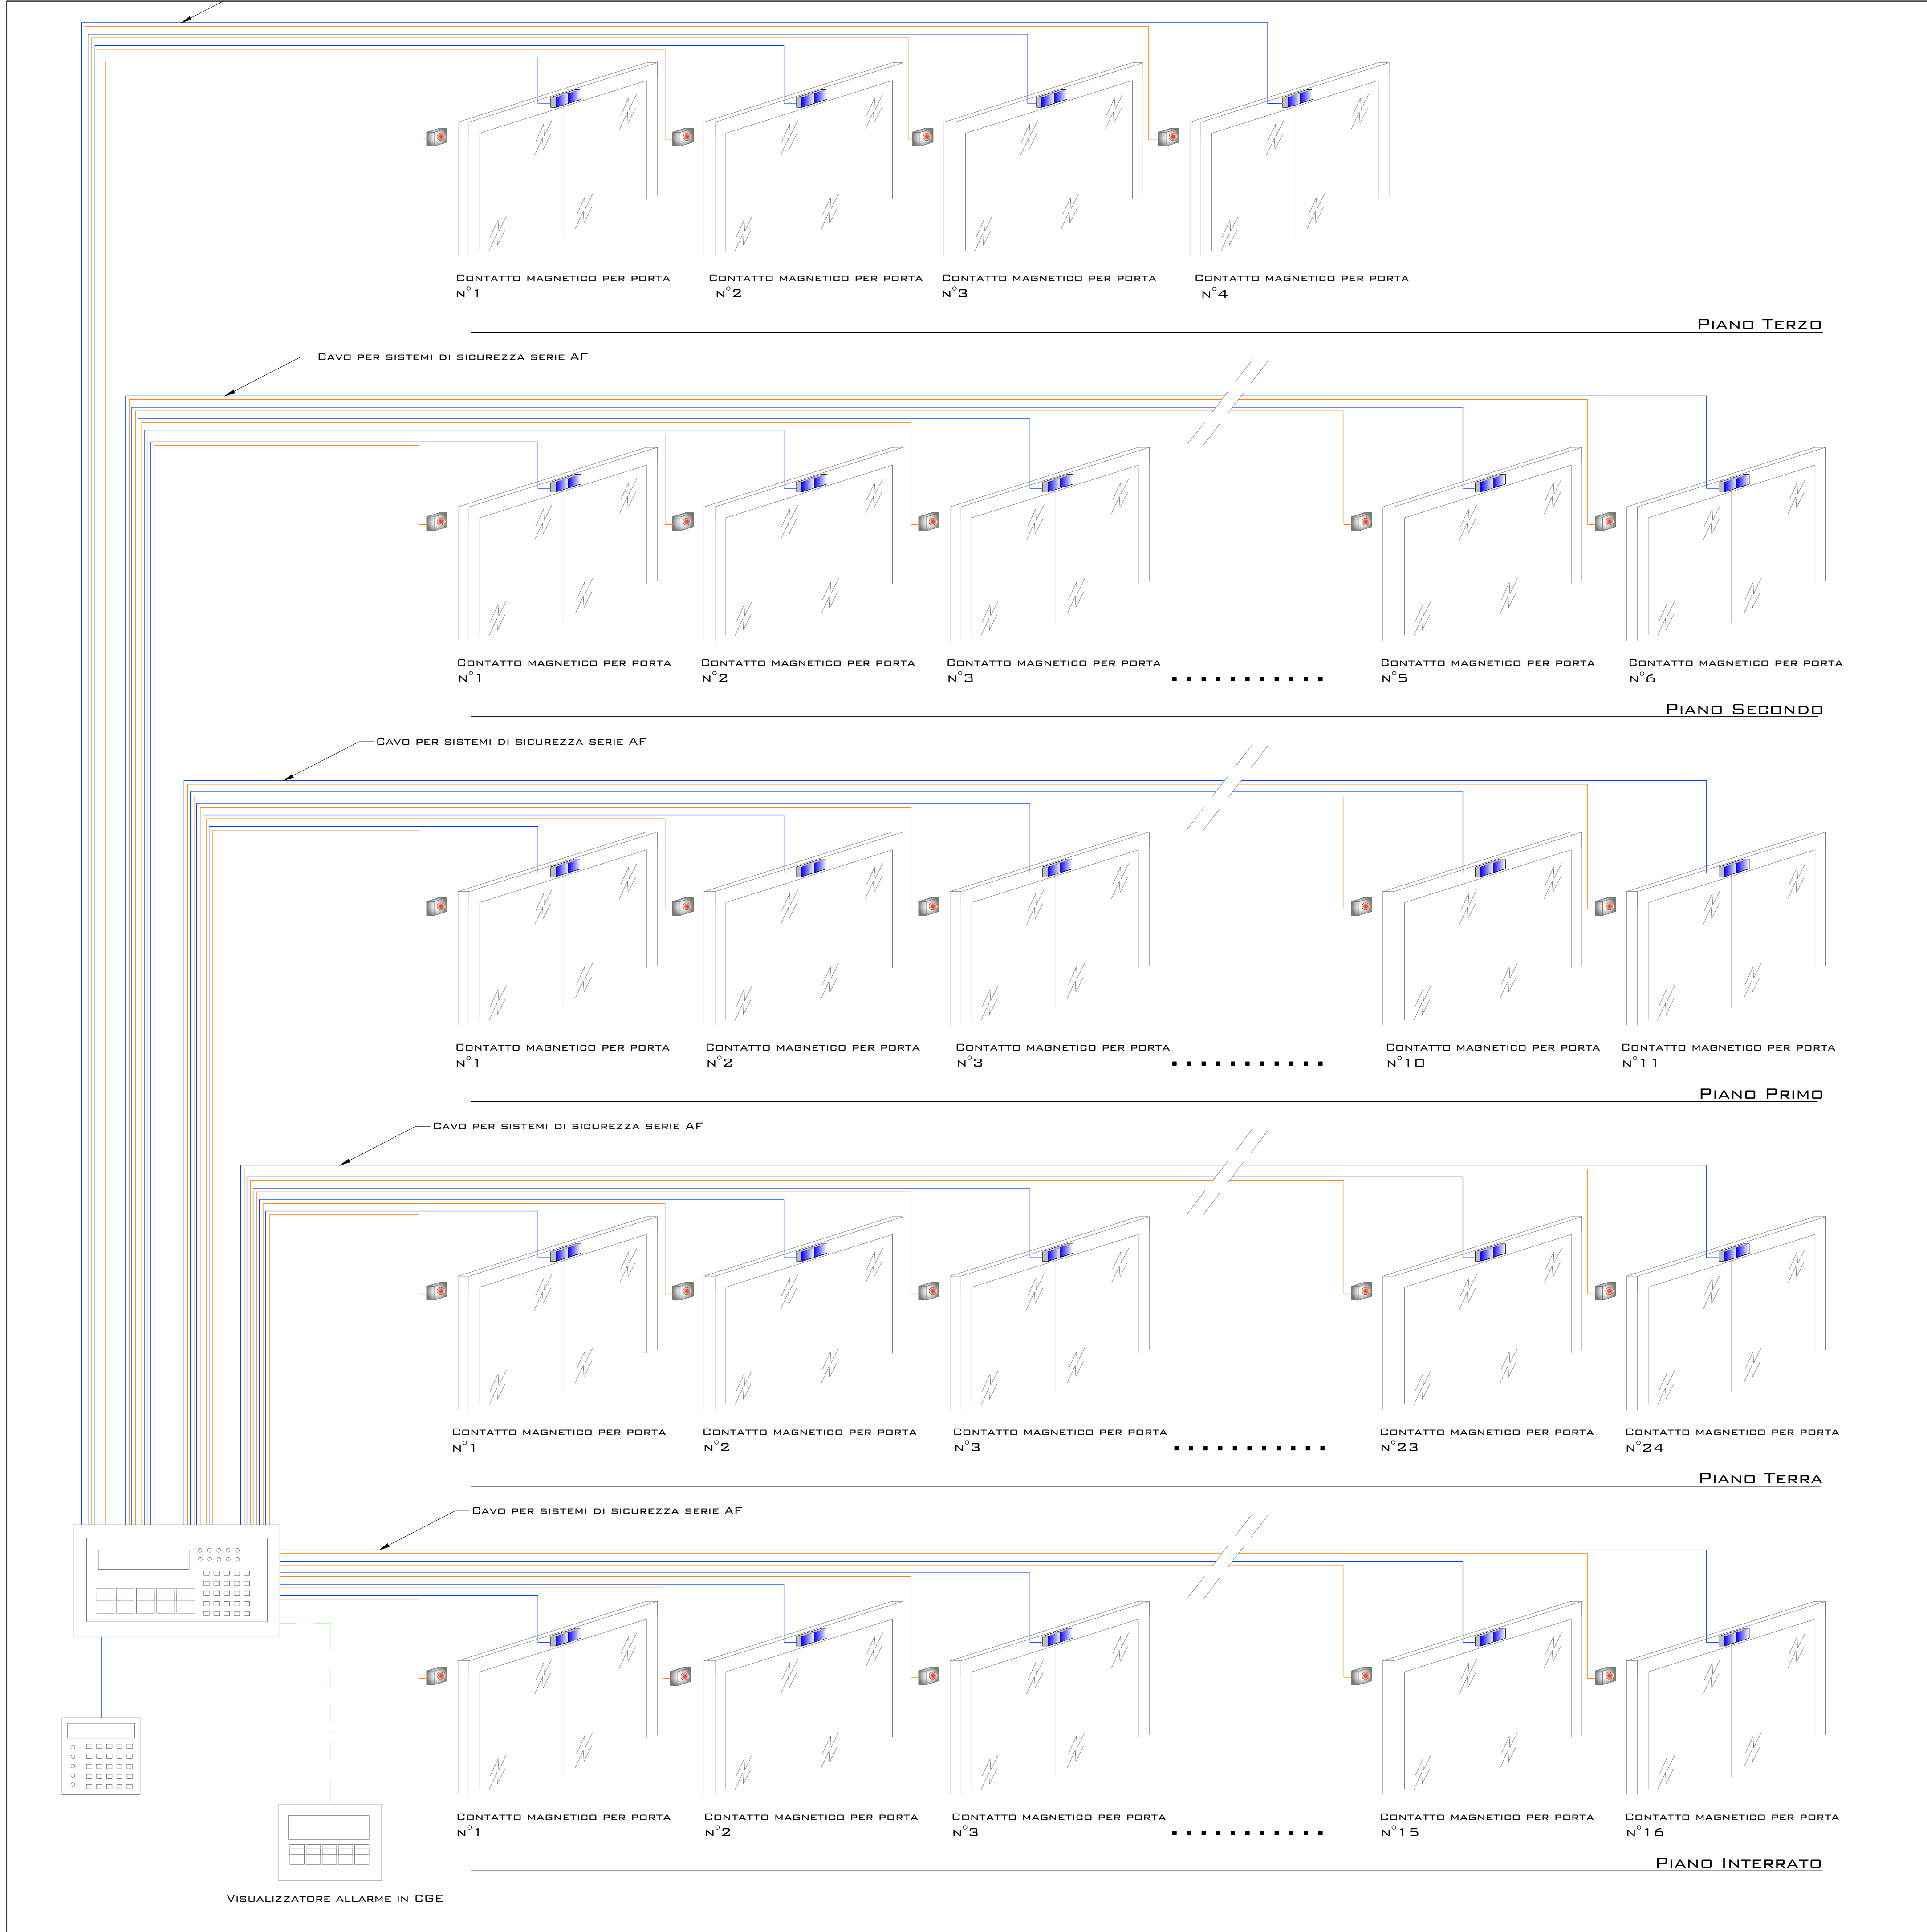


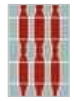

NOTE-LEGENDA

LEGENDA	
	CENTRALINA ALLARME ANTINTRUSIONE
	TASTIERA LCD
	VISUALIZZATORE ALLARME IN CGE
	SEGNALATORE OTTICO ACUSTICO
	CONTATTO MAGNETICO

COMMITENTE

**REGIONE UMBRIA**



AZIENDA UNITA' SANITARIA LOCALE UMBRIA 2
05100 Terni, Via D. Bramante,37

OPERA



**NUOVO OSPEDALE TERRITORIALE DEL
COMPRESORIO DI NARNI E AMELIA**

**LENZI CONSULTANT S.r.l.**
Progettazione Architettonica:
Arch. Braccio Oddi Baglioni
Arch. Marcelia Fedele
Arch. Laura Grimaldi
Arch. Eleonora Smargiassi
Via Adda 55 - 00198 Roma www.lenzi.biz - info@lenzi.biz

**dce**
Progettazione Architettonica:
Arch. Braccio Oddi Baglioni
Arch. Marcelia Fedele
Arch. Laura Grimaldi
Arch. Eleonora Smargiassi
Via della Piaggia,152 - 6024 Gubbio www.cooprogetti.it - staff@cooprogetti.it

**GIOVANNI CUCINI ARCHITETTO**
Progettazione Architettonica Sostenibile:
Arch. Giovanni Cucini
Arch. Davide Brembilla
Via S.Alessandro, 3 - 24122 Bergamo www.straasr.eu - segreteria@straasr.eu

**GROUPE6 ARCHITECTES**
Progettazione Architettonica:
Arch. Olivier Felix-Faure
Ing. Salvatore Carvelli
Cours de la Libération-Général de Gaulle,98 -38100 Grenoble
www.groupe6.fr - architectes@groupe6.fr

MAG 11	CONSEGNA PROGETTO	APS	ING. VALTER FABIO FILIPPETTI	ARCH. BRACCIO ODDI BAGLIONI
NOV 10	AGGIORNAMENTO	APS	ING. VALTER FABIO FILIPPETTI	ARCH. BRACCIO ODDI BAGLIONI
SET 09	ACCREDITAMENTO	APS	ING. VALTER FABIO FILIPPETTI	ARCH. BRACCIO ODDI BAGLIONI
MAG 09	AGGIORNAMENTO	APS	ING. VALTER FABIO FILIPPETTI	ARCH. BRACCIO ODDI BAGLIONI
NOV 08	CONSEGNA PROGETTO	APS	ING. VALTER FABIO FILIPPETTI	ARCH. BRACCIO ODDI BAGLIONI
DATA	OGGETTO	DISEGNATO	CONTROLLATO	APPROVATO

TIPO D'ELABORATO	FASE D'IMCARICO
IMPIANTI SPECIALI	AGGIORNAMENTO DEFINITIVO
OGGETTO DELLA TAVOLA	N° ELABORATO
SCHEMA A BLOCCHI ANTINTRUSIONE	SPC 09
FILE: TR01_V_SPC_09_SCM_r1.dwg	SCALA