


scala 1:1000


Ospedale


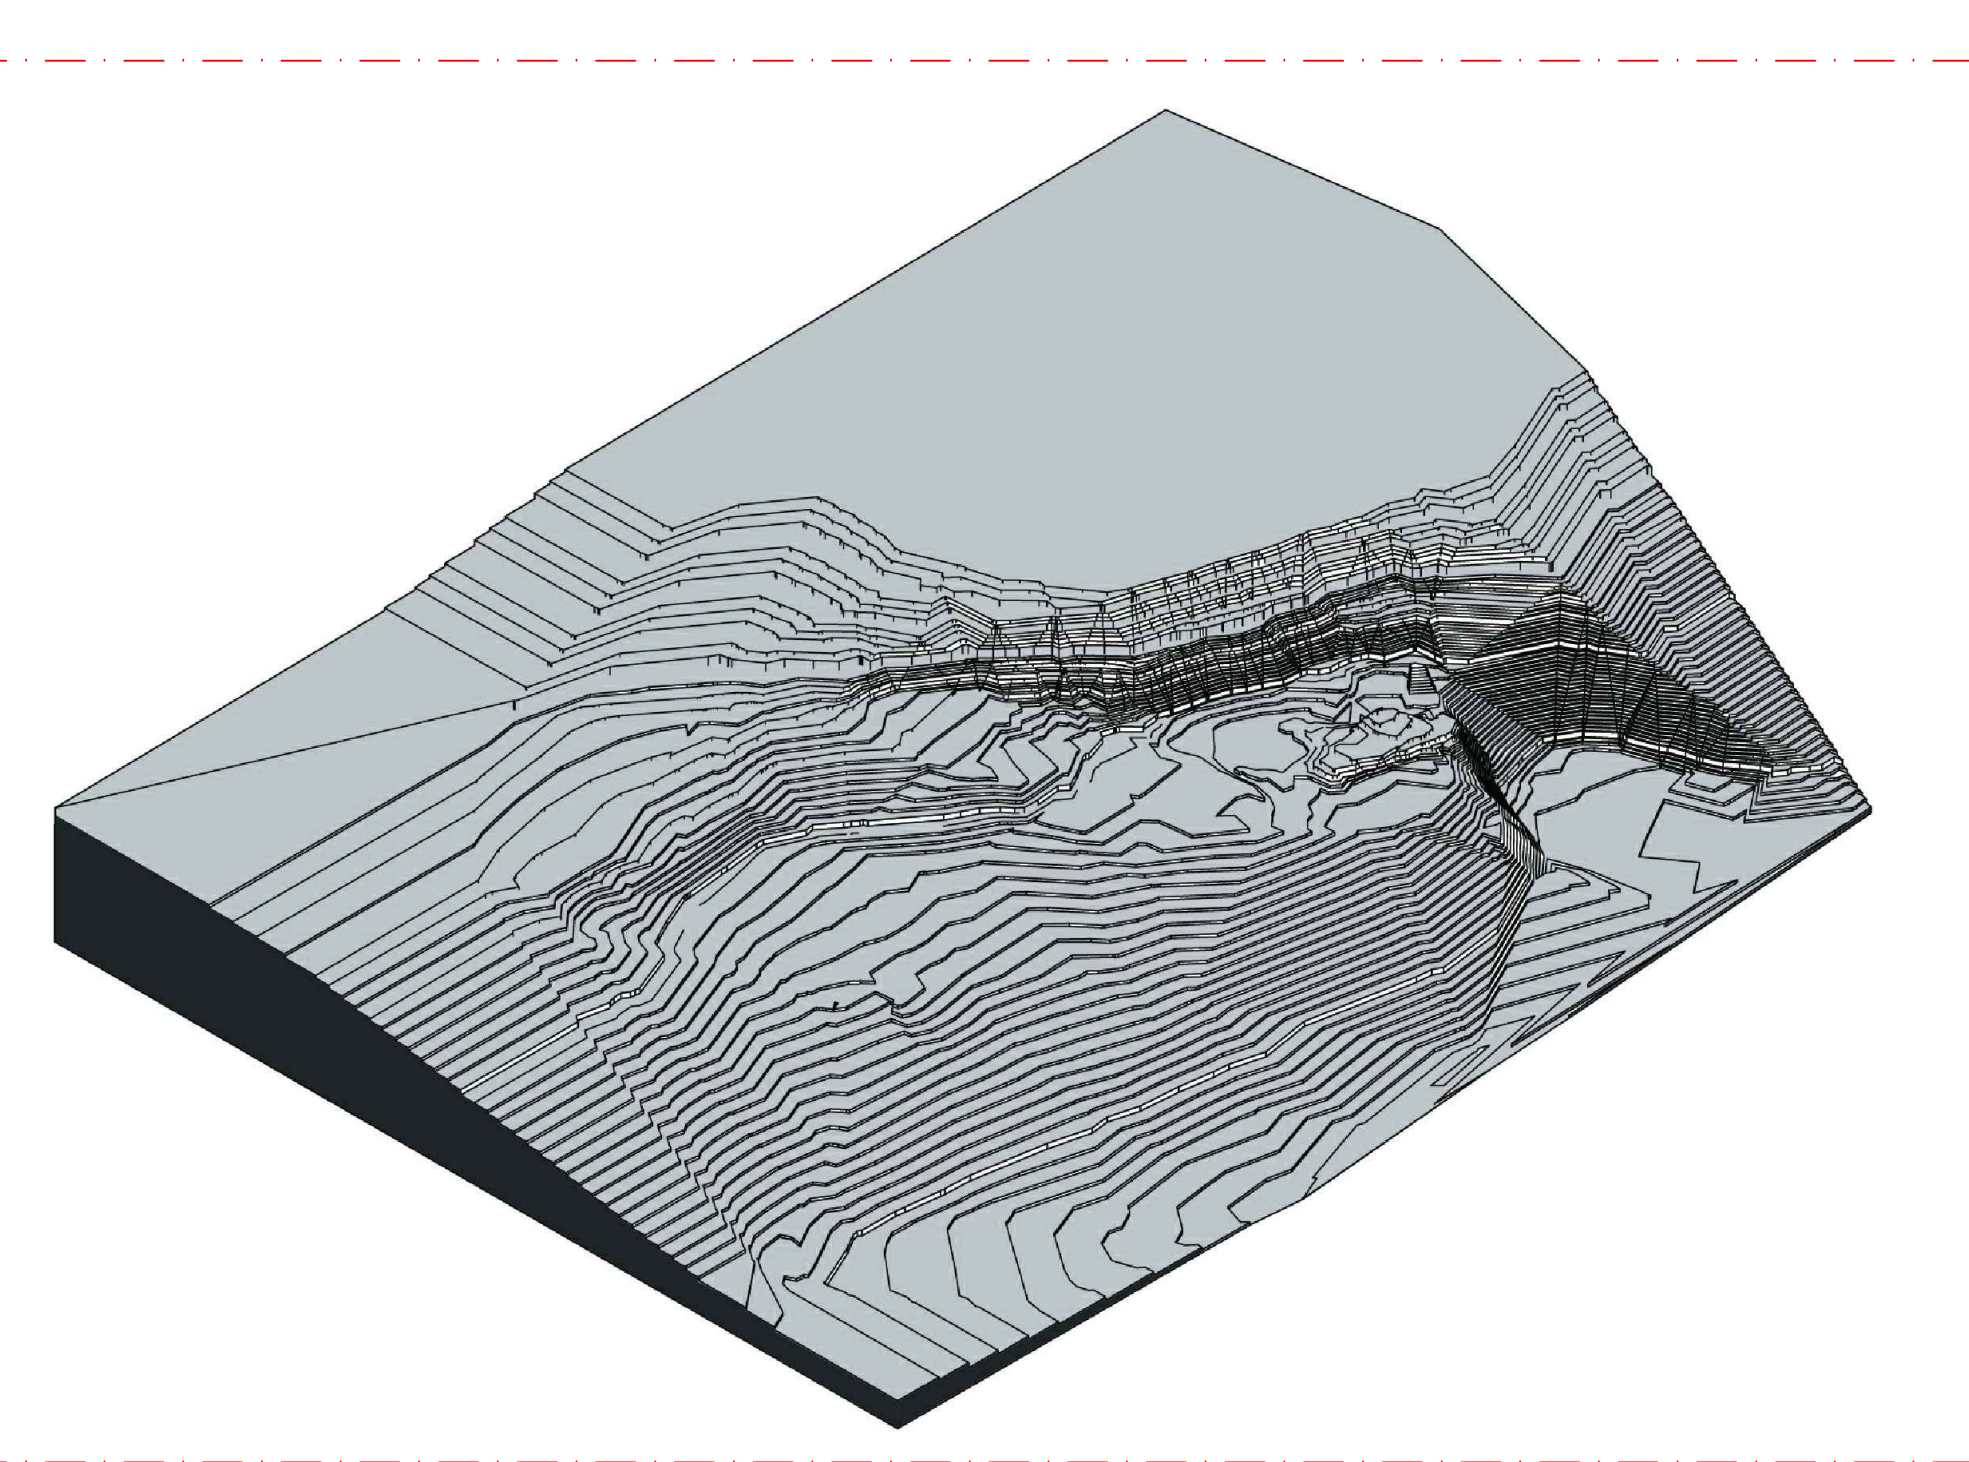


Fase 2A Volume Scavo a quota +299.00 circa 25.000 mc


- Sondaggi geognostici
- — Indagini sismiche a rifrazione

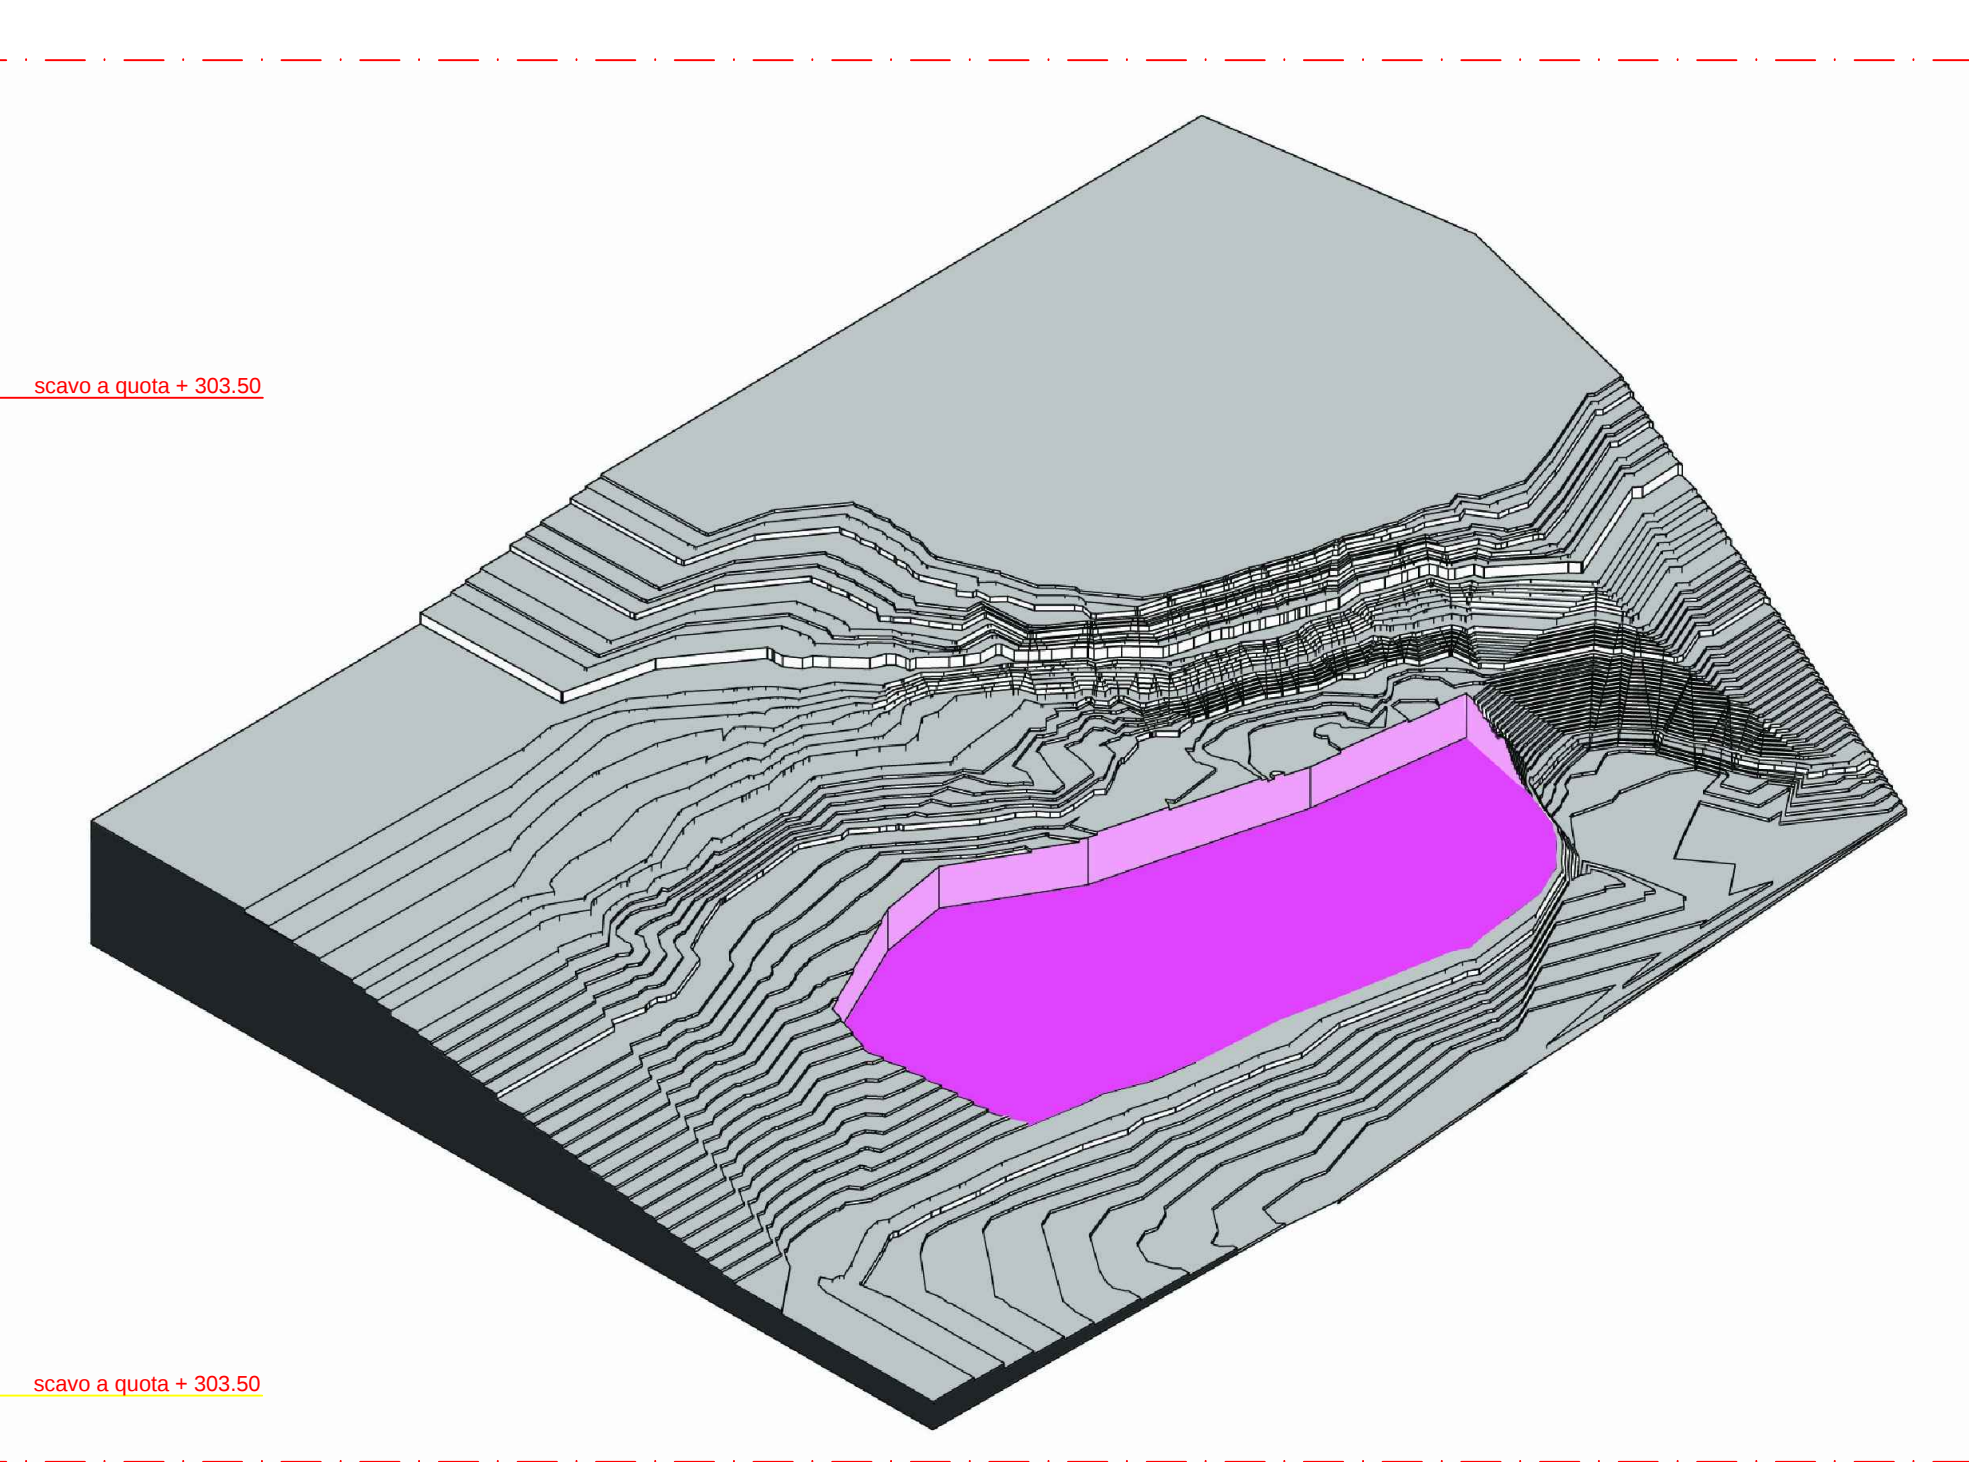


 Fase 2A_ Area scavo a quota +299.00

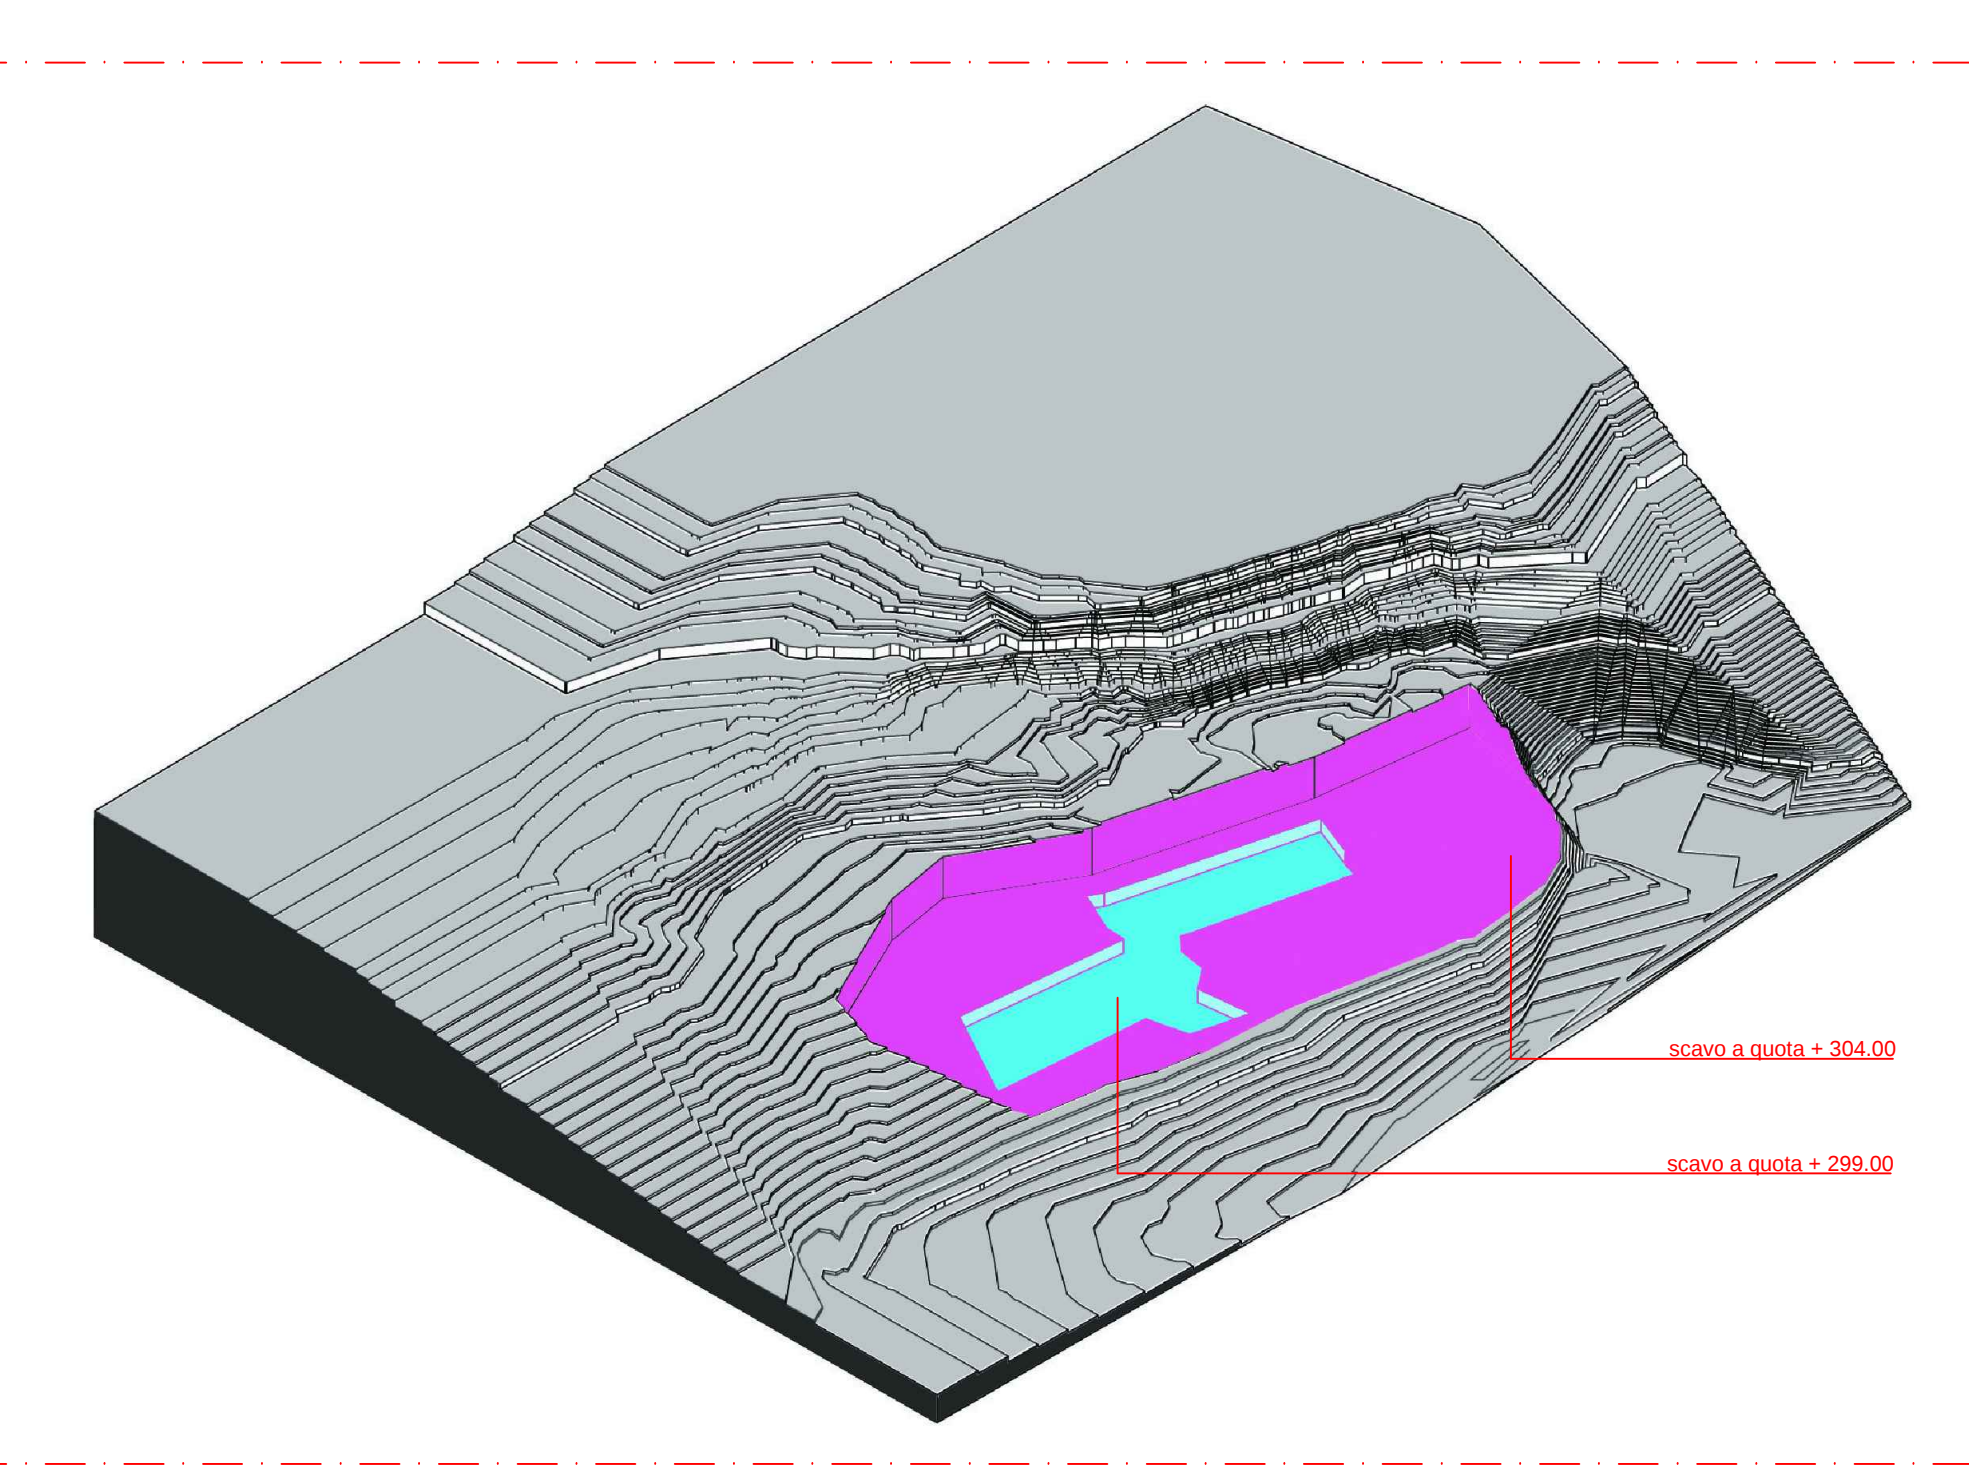


scala 1:500

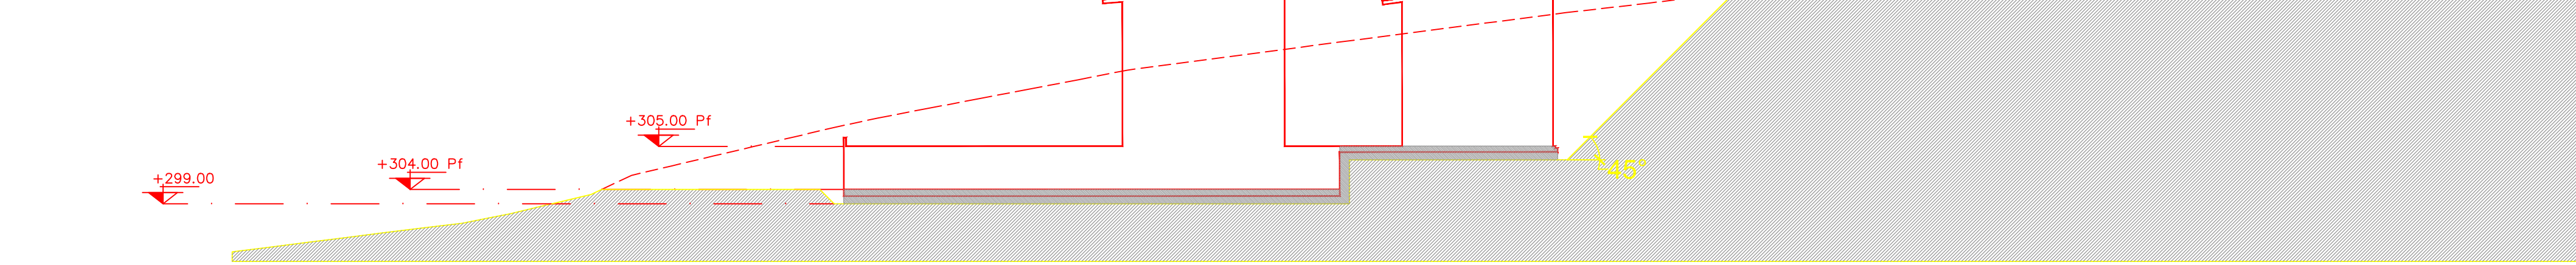

scala 1:500

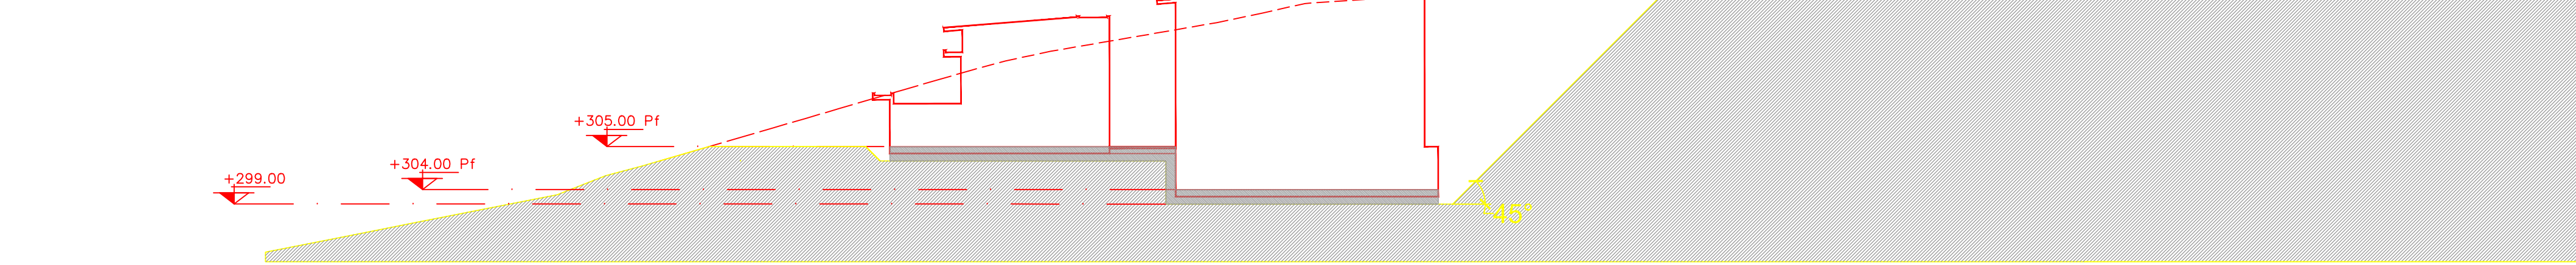

scala 1:500

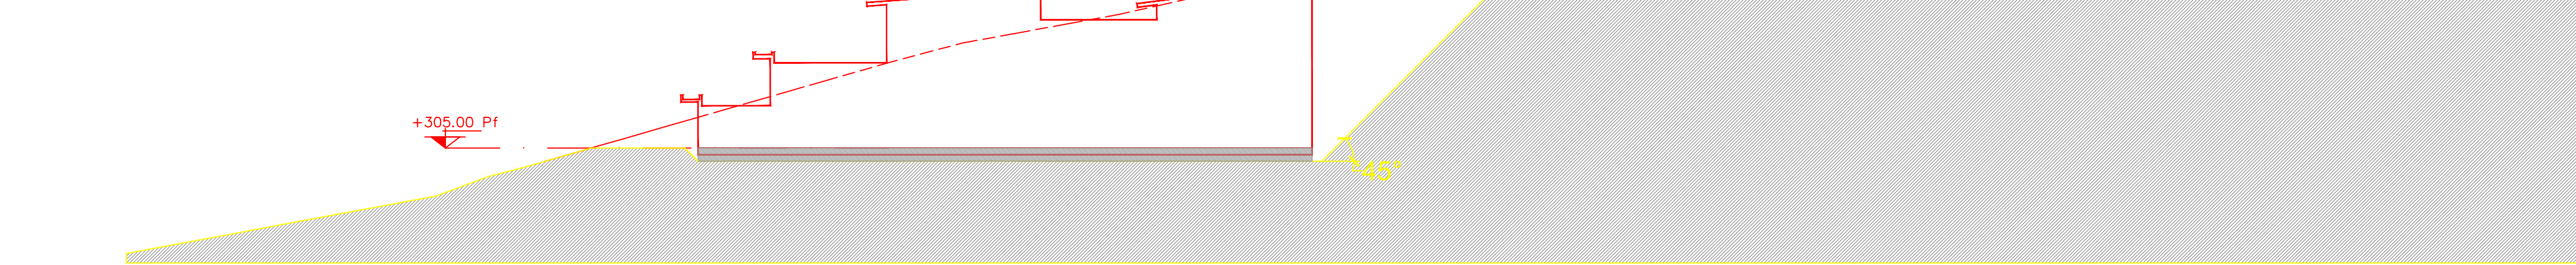



REGIONE UMBRIA



AZIENDA UNITA² SANITARIA LOCALE UMBRIA 2

05100 Terni, Via D. Bramante, 37





NUOVO OSPEDALE TERRITORIALE DEL COMPRESORIO DI NARNI E AMELIA

PROGETTISTI:

COORDINAMENTO PROGETTUALE: ARCH. BRACCIO ODDI BAGLIONI



LENZI CONSULTAT S.r.l.

Progettazione Architettonica:
Arch. Laura Oddi Baglioni
Arch. Mariella Fedele
Arch. Elisabetta Caciotti
Arch. Eleonora Serragaglia



odc

Progettazione Architettonica:
Arch. Elisabetta Caciotti
Arch. Eleonora Serragaglia

Via Adria 55 - 00188 Roma via.lenzi@lenzi.it - info@lenzi.it

COOPROGETTISTI SOC. COOP

Coordinamento Progettazione Territoriale:
Arch. Walter Torrisoli
Coordinamento Progettazione Impiantistica:
Arch. Valter Fabio Filippini

Via della Piegolella 152 - 00044 Gubbio via.coop@gruppi.it - info@coopgruppi.it

GROUPES ARCHITECTES

Progettazione Architettonica:
Arch. Olivier Fels-Figini
Arch. Salvatore Carvelli

Cours de la Libération - Général de Gaulle 38 - 38100 Grenoble
www.groupes.fr - architectes@groupes.fr

GIOVANNI CUCINI ARCHITETTO

studio f.r.m.e. architettura

Progettazione Architettonica Sostenibile:
Arch. Giovanni Cucini
Arch. Davide Bombillo

Via S. Alessandro, 3 - 24122 Bergamo via.cucini@studiofrme.it - segreteria@studiofrme.it

RESEARCH

Progettazione Architettonica:
Arch. Riccardo Bazzani
Arch. Riccardo Bazzani

IMAG 11	CONSEGNA PROGETTO	ARCH. LAURA GIMALDI	ARCH. MARCELLA FEDELE	ARCH. BRACCIO ODDI BAGLIONI
SET 09	ACCREDITAMENTO	ARCH. LAURA GIMALDI	ARCH. MARCELLA FEDELE	ARCH. BRACCIO ODDI BAGLIONI
GIU 10	VALUTAZIONE	ARCH. LAURA GIMALDI	ARCH. MARCELLA FEDELE	ARCH. BRACCIO ODDI BAGLIONI
NOV 09	CONSEGNA PROGETTO	ARCH. LAURA GIMALDI	ARCH. MARCELLA FEDELE	ARCH. BRACCIO ODDI BAGLIONI
BATA	OGETTO	DISEGNATO	CONTROLLATO	APPROVATO

STRUTTURALE

OGETTO DELLA TAVOLA

PIANTA SCACVI

AGGIORNAMENTO DEFINITIVO

N. 50/000000

STR 101

SCALA 1:500/1000

FILE:TR01D_STR101_Scavi_r1.DWG