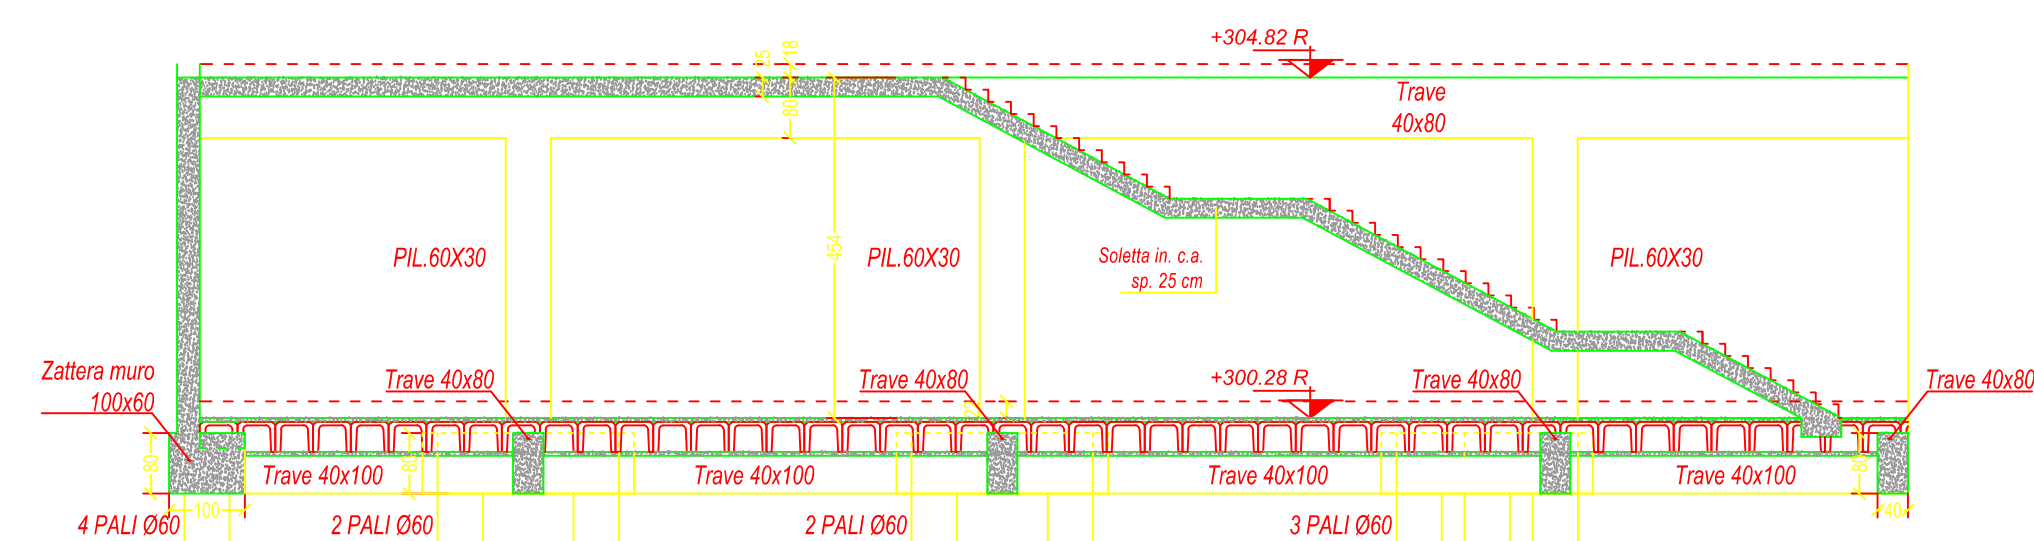


scala 1:100



1 - CALDAIA SUPERIORE sporgente ARMATA
CON R.E.S. Ø20/20 DI RIPARTIZIONE

2 - ALLEGGERIMENTO IN POLISTIRENE h=20 cm

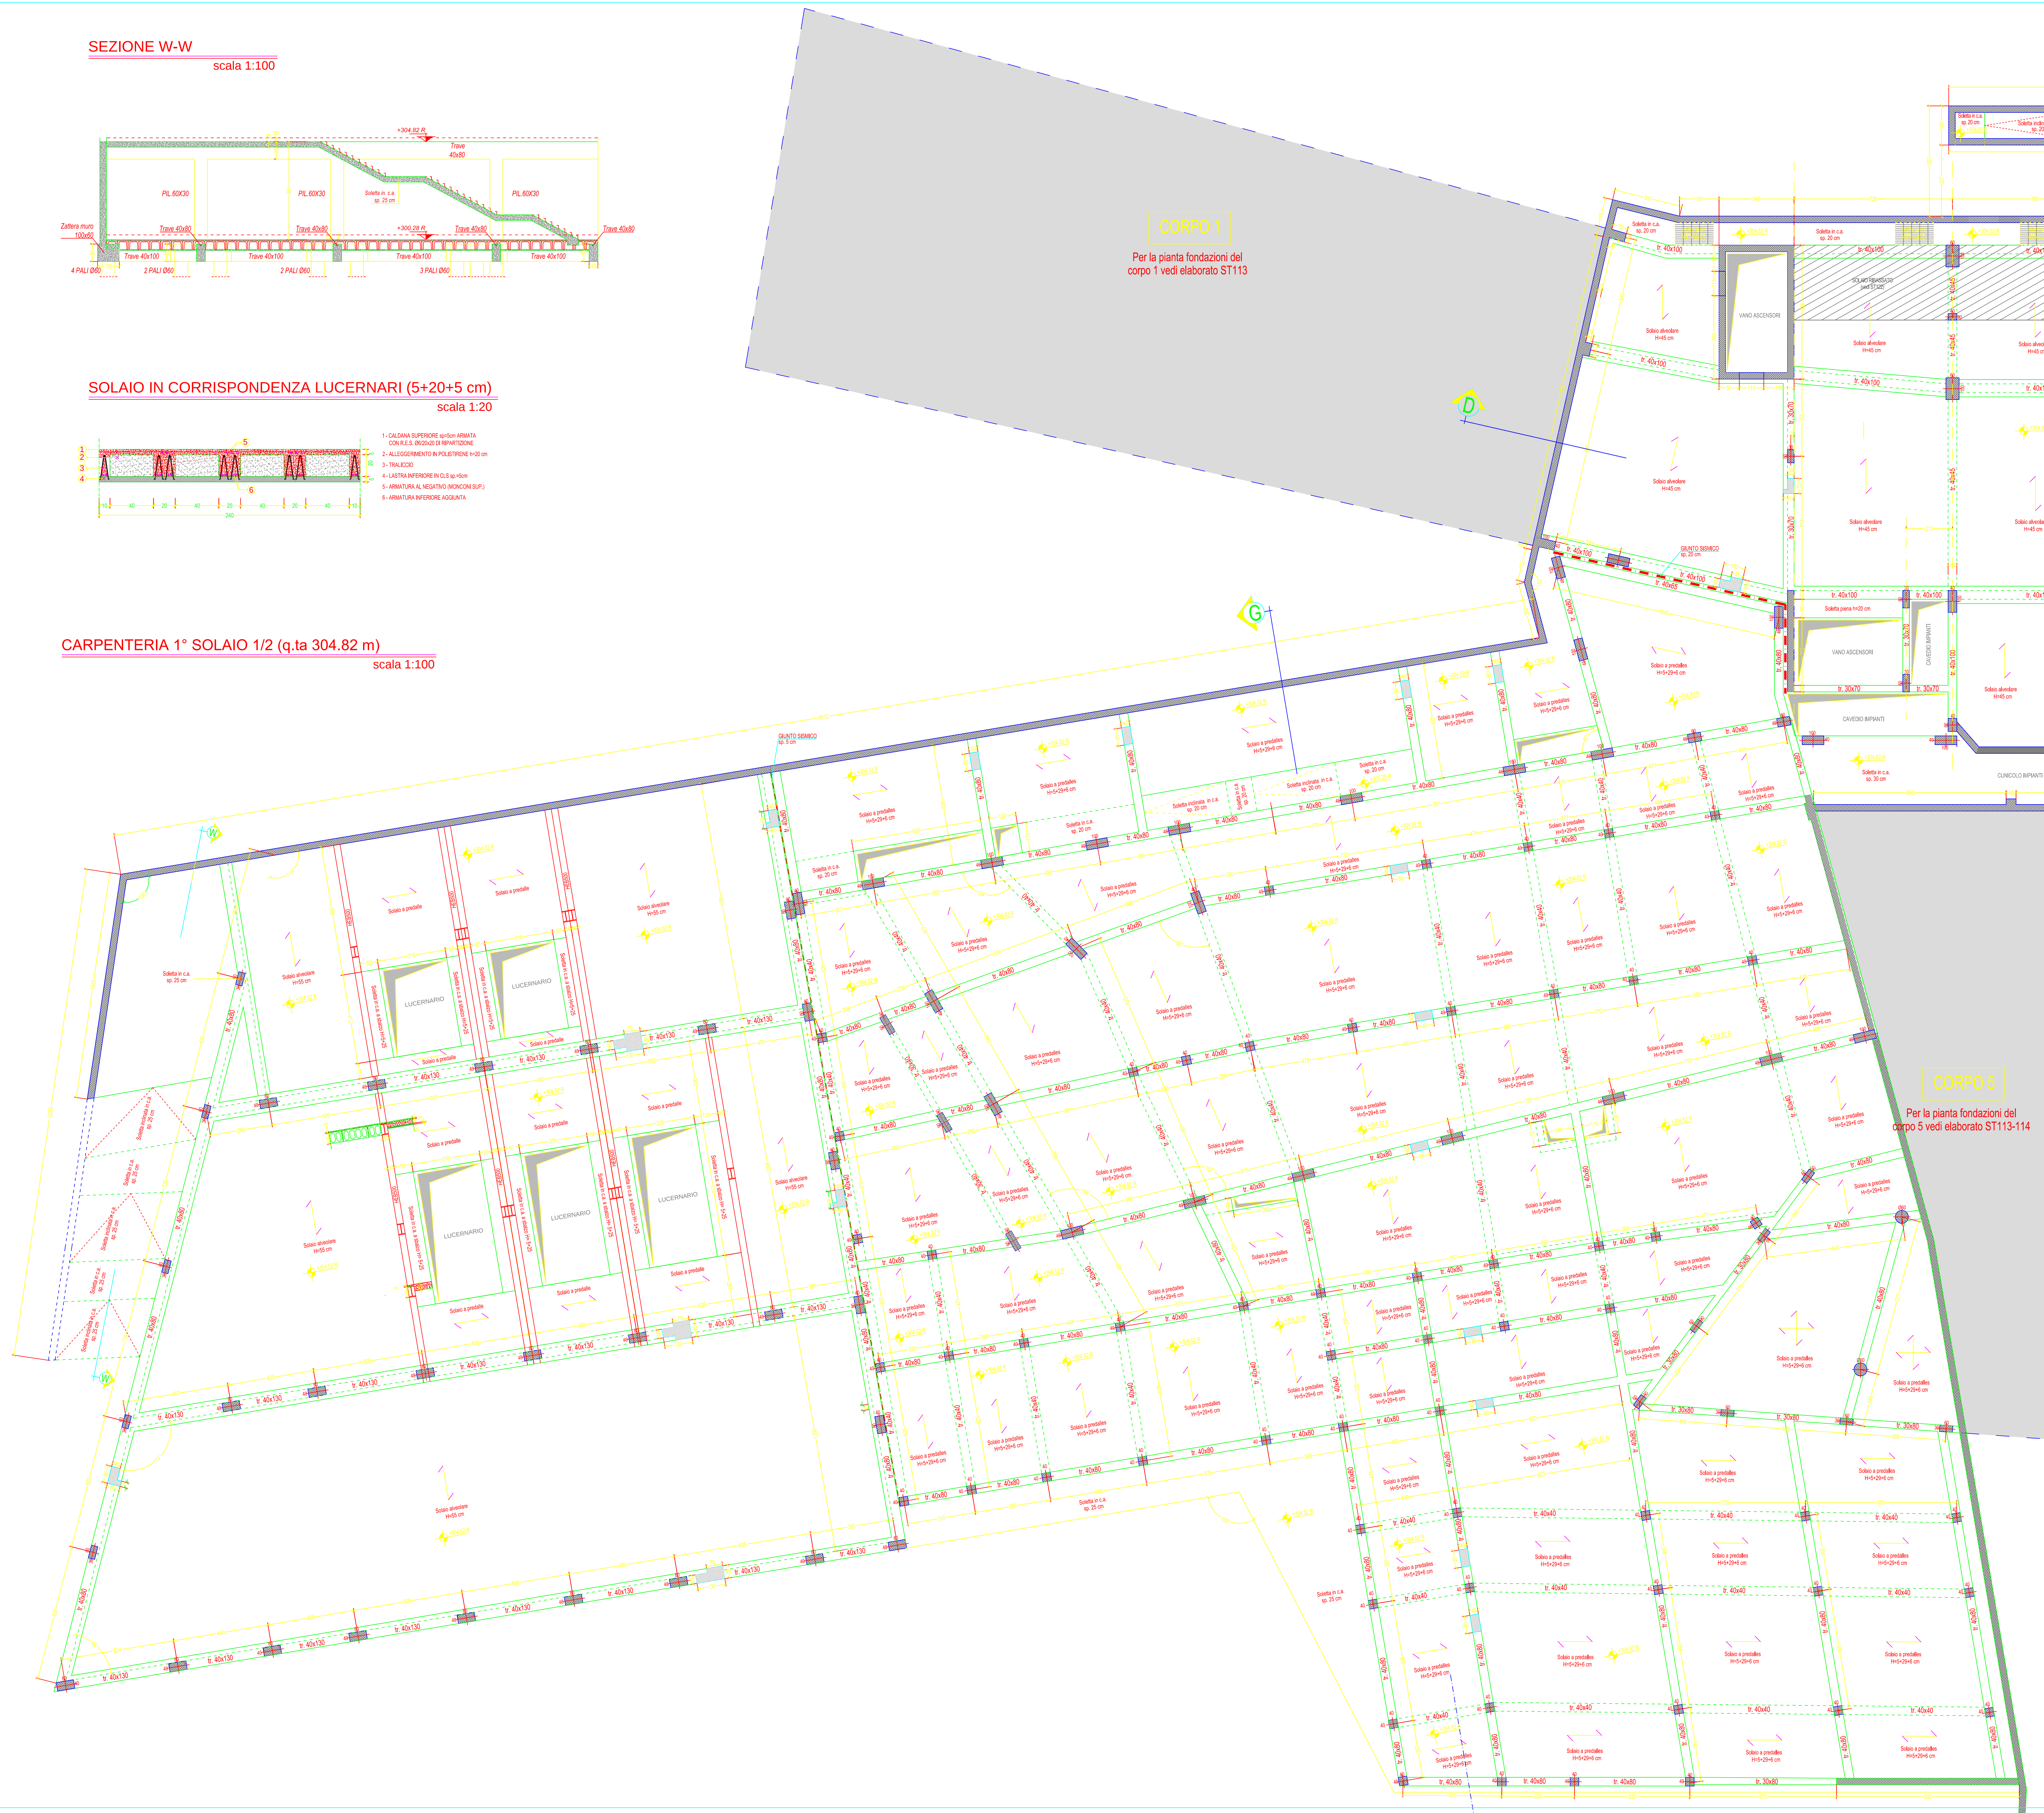
3 - TRALICCIO

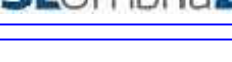
4 - LASTRA INFERIORE IN C.L.S. h=6cm

5 - ARMATURA AL NEGATIVO (MACCHIONI SUP.)

6 - ARMATURA INFERIORE AGGIUNTA

scala 1:100

[illegible]

 REGIONE UMBRIA	
AZIENDA UNITA' SANITARIA LOCALE UMBRIA 2 05100 Terni, Via D. Bramante,37	
	
	
NUOVO OSPEDALE TERRITORIALE DEL COMPRESORIO DI NARNI E AMELIA	
PROGETTI COORDINAMENTO PROGETTUALE: ARCH. BRACCIO ODIO BAGLIONI	
LENZI CONSULTANT S.r.l.  Progettazione Architettonica Arch. Braccio Odio Baglioni Arch. Marcello Fregoli Arch. Laura Germalini Arch. Eleonora Strigazzi	COOPPROGETTODIG COOP  Coordinamento Progettazione Antimateria: Ing. Walter Tomassoli Coordinamento Progettazione Impianti: Ing. Vahid Fabio Feggetti
Via Adia 55 - 05108 Terni (tel.0547.32. - info@lenzi.biz) Via della Pagnola, 112 - 40124 Bologna (tel.059.42411 - info@coopprogetti.it)	
GIOVANNI CUCCHI ARCHITETTO  Progettazione Architettonica, Scenografia Arch. Giovanni Cucchi Arch. Laura Germalini	
Via S. Alessandro, 3 - 24122 Bergamo (tel.030.49. - segreteria@gicnau.it) GROUPES ARCHITECTES  Progettazione Architettonica: Arch. Olivier Felix-Faurie Ing. Salvatore Gargano	
Cours de la Libération-Général de Gaulle 4 - 38100 Grenoble (tel.0477.44. - architecte@groupes.fr)	
MAC 11 CONFERENZA PROGETTO SET 10 ACCREDITAMENTO CAI 06 VALUTAZIONE MDV 09 CONFERENZA PROGETTO DATA OGGETTO	ARCH. LAURA GERMALINI ARCH. LAURA GERMALINI ARCH. LAURA GERMALINI ARCH. LAURA GERMALINI DISCIPLINATO
ARCH. MARCELLA FEDELE ARCH. MARCELLA FEDELE ARCH. MARCELLA FEDELE ARCH. MARCELLA FEDELE CONTROLLATO	ARCH. BRACCIO ODIO BAGLIONI ARCH. BRACCIO ODIO BAGLIONI ARCH. BRACCIO ODIO BAGLIONI ARCH. BRACCIO ODIO BAGLIONI APPROVATO
TECNOLOGIA STRUTTURALE OSPEDALE: CARPENTERIA PRIMO SOLAIO A QUOTA +304,82 m (1/2) FILE: TR01D - STR121-122 - Carpentaria "1" - R.L.DWG	
AGGIORNAMENTO DEFINITIVO 15/04/2014 STR 121 Scala 1:100	