



CARPENTERIA 2° SOLAIO 1/2 (q.ta 309.32 m)

scala 1:100

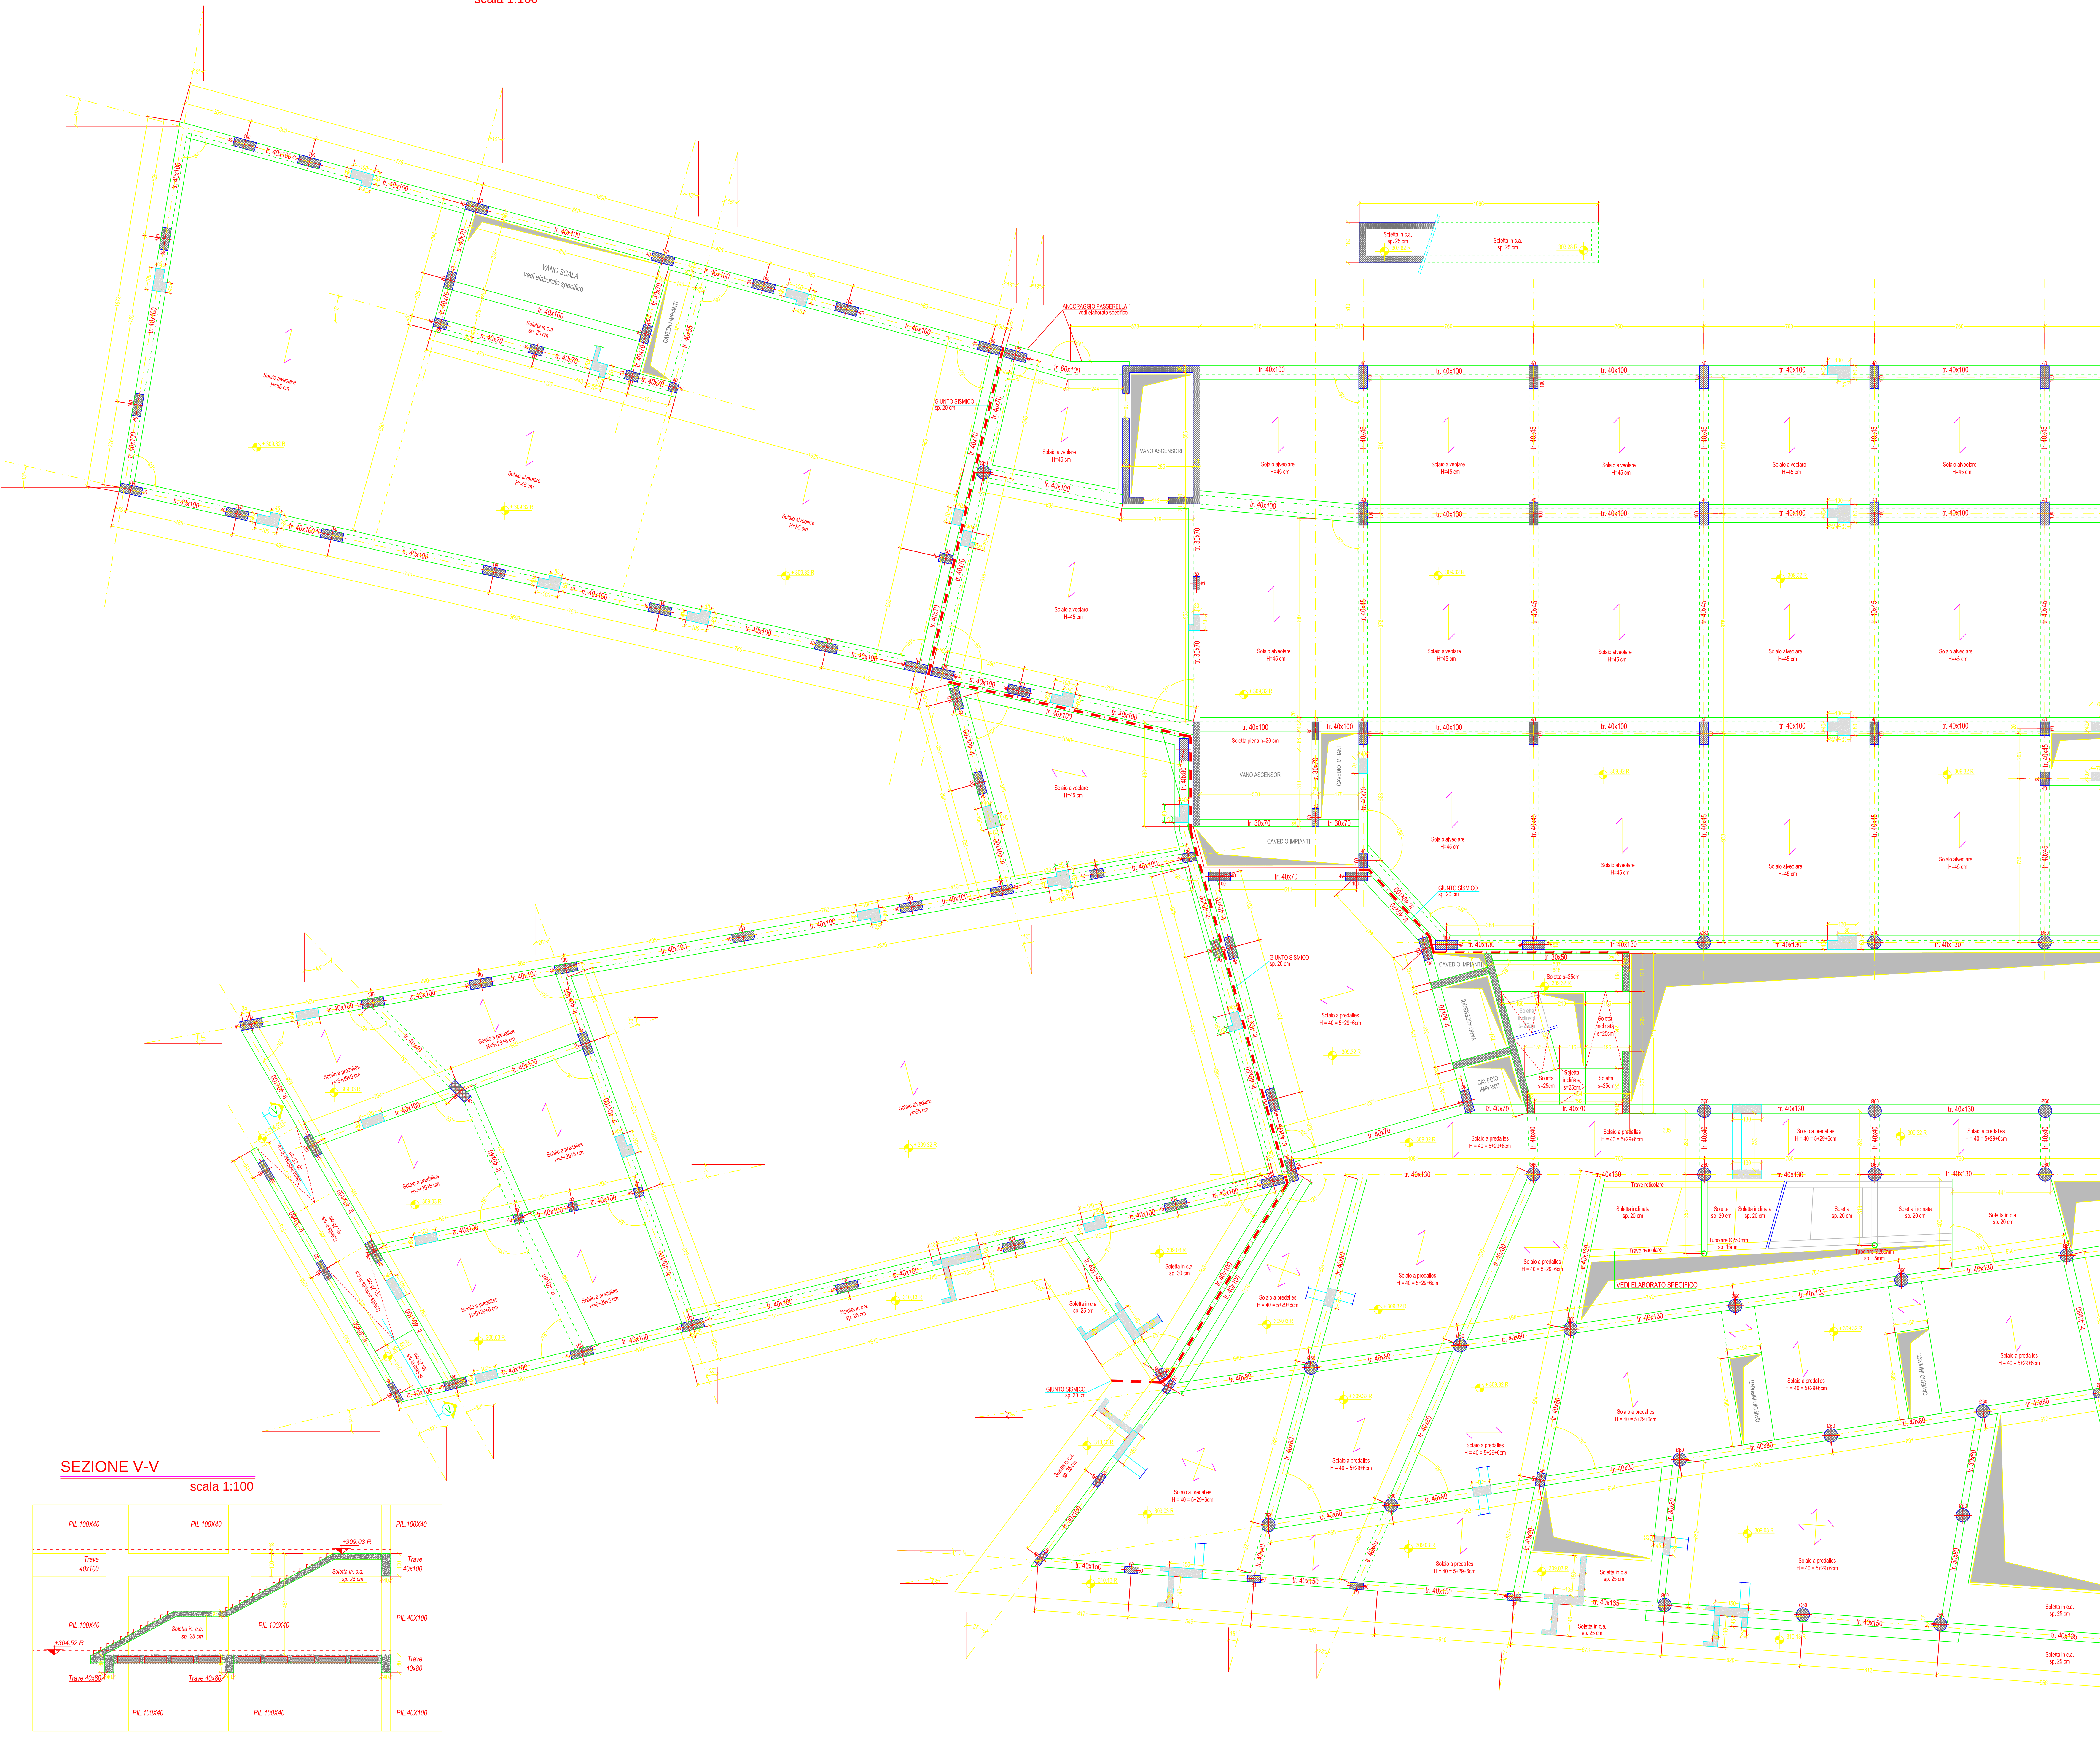

SEZIONE V-V

scala 1:100

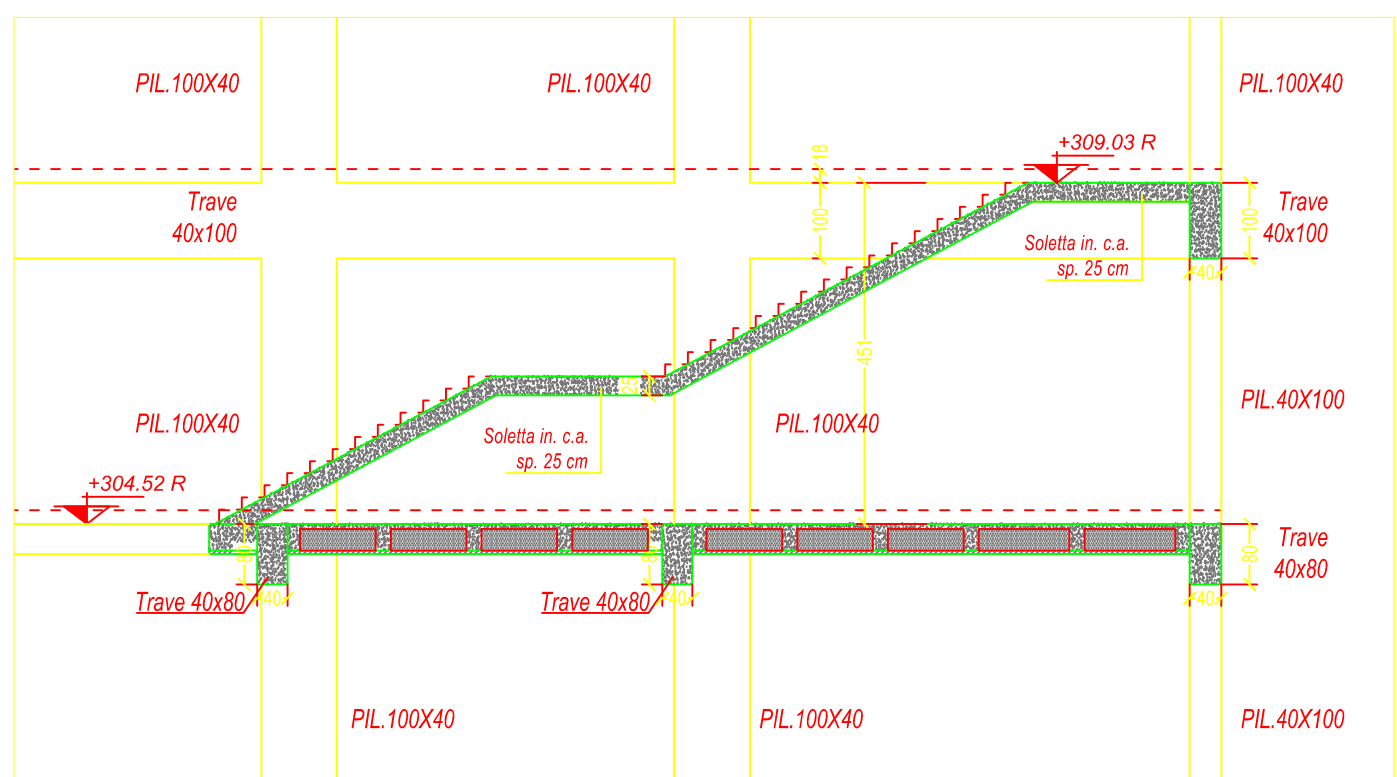

CARATTERISTICHE DEI MATERIALI

CONCRETO	FONDAZIONI	PILASTRI	SETTI	SOLLETTE	TRAVI	MAGLIONI
CLASSE DI RESISTENZA	C25	C25	C25	C25	C25	C25
CLASSE DI ESPOSIZIONE	XCL	XCL	XCL	XCL	XCL	XCL
CLASSE DI DURABILITÀ	XC4	XC4	XC4	XC4	XC4	XC4

