



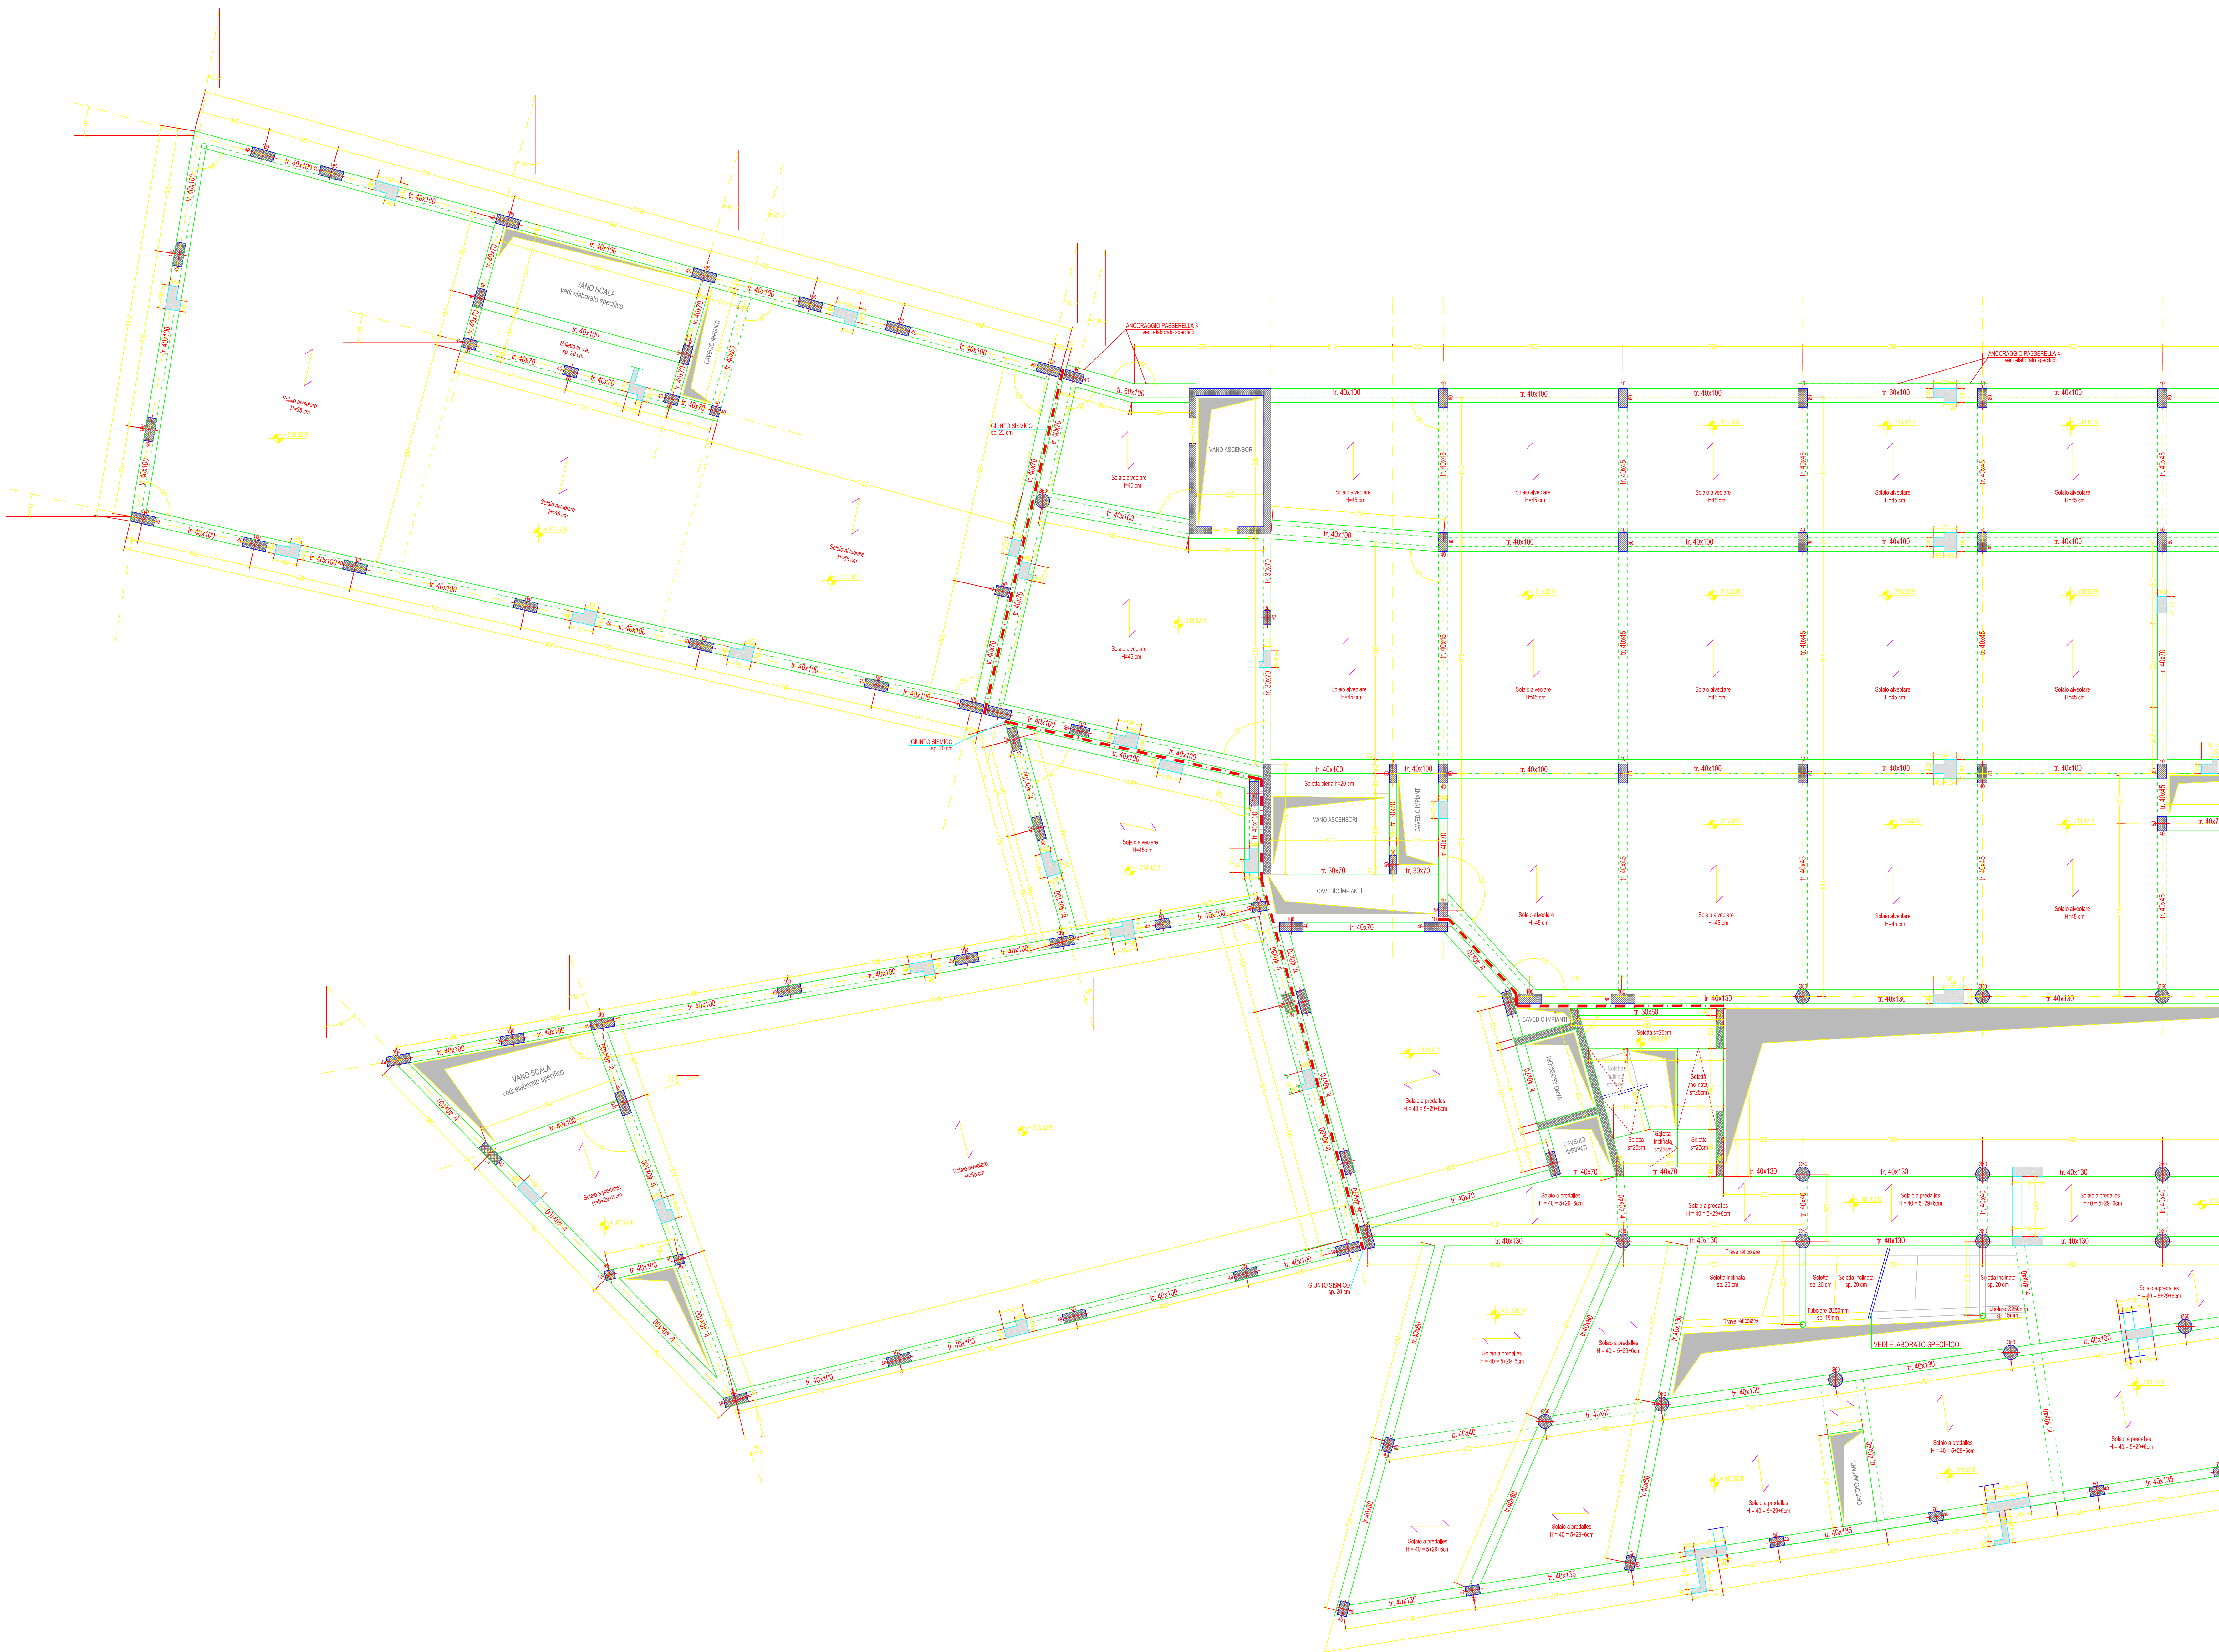

ACCIAIO DA ARMATURA


SOLAIO (5+29+6 cm)

scala 1:20

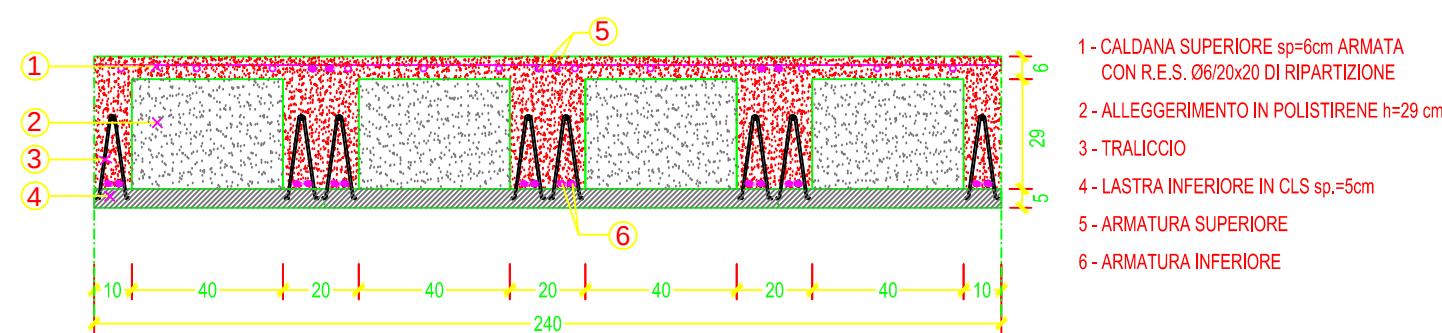


SOLAIO ALVEOLARE (50 + 5 cm)

scala 1:20

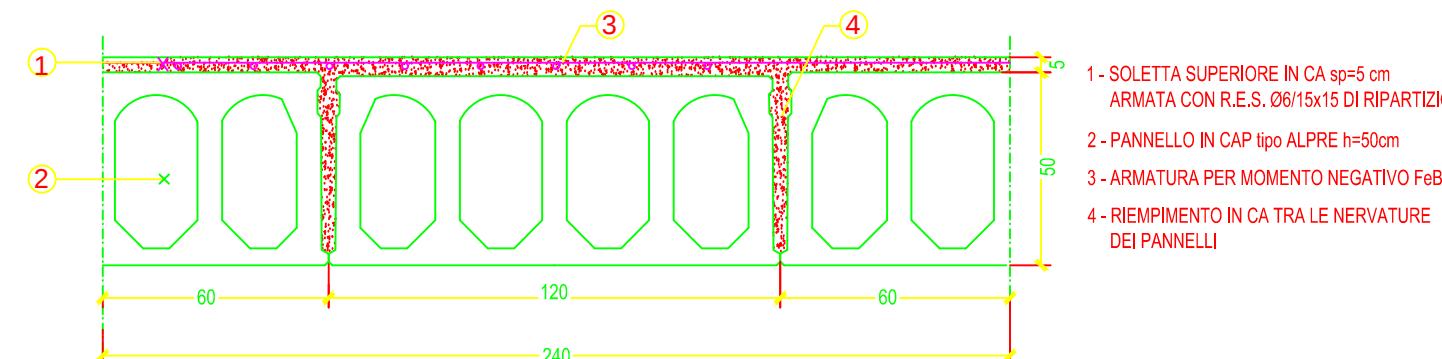

SOLAIO ALVEOLARE (40 + 5 cm)

scala 1:20

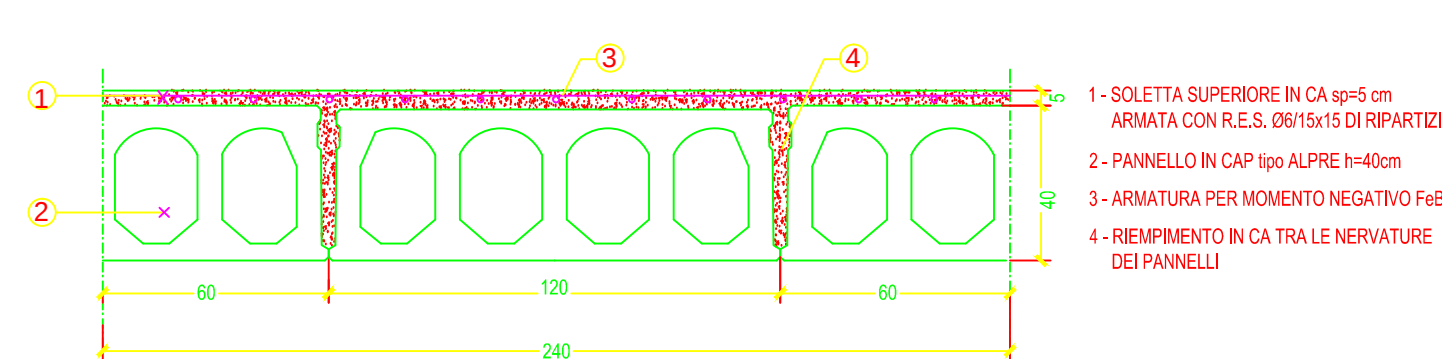

KEY PLAN

