




scala 1:100

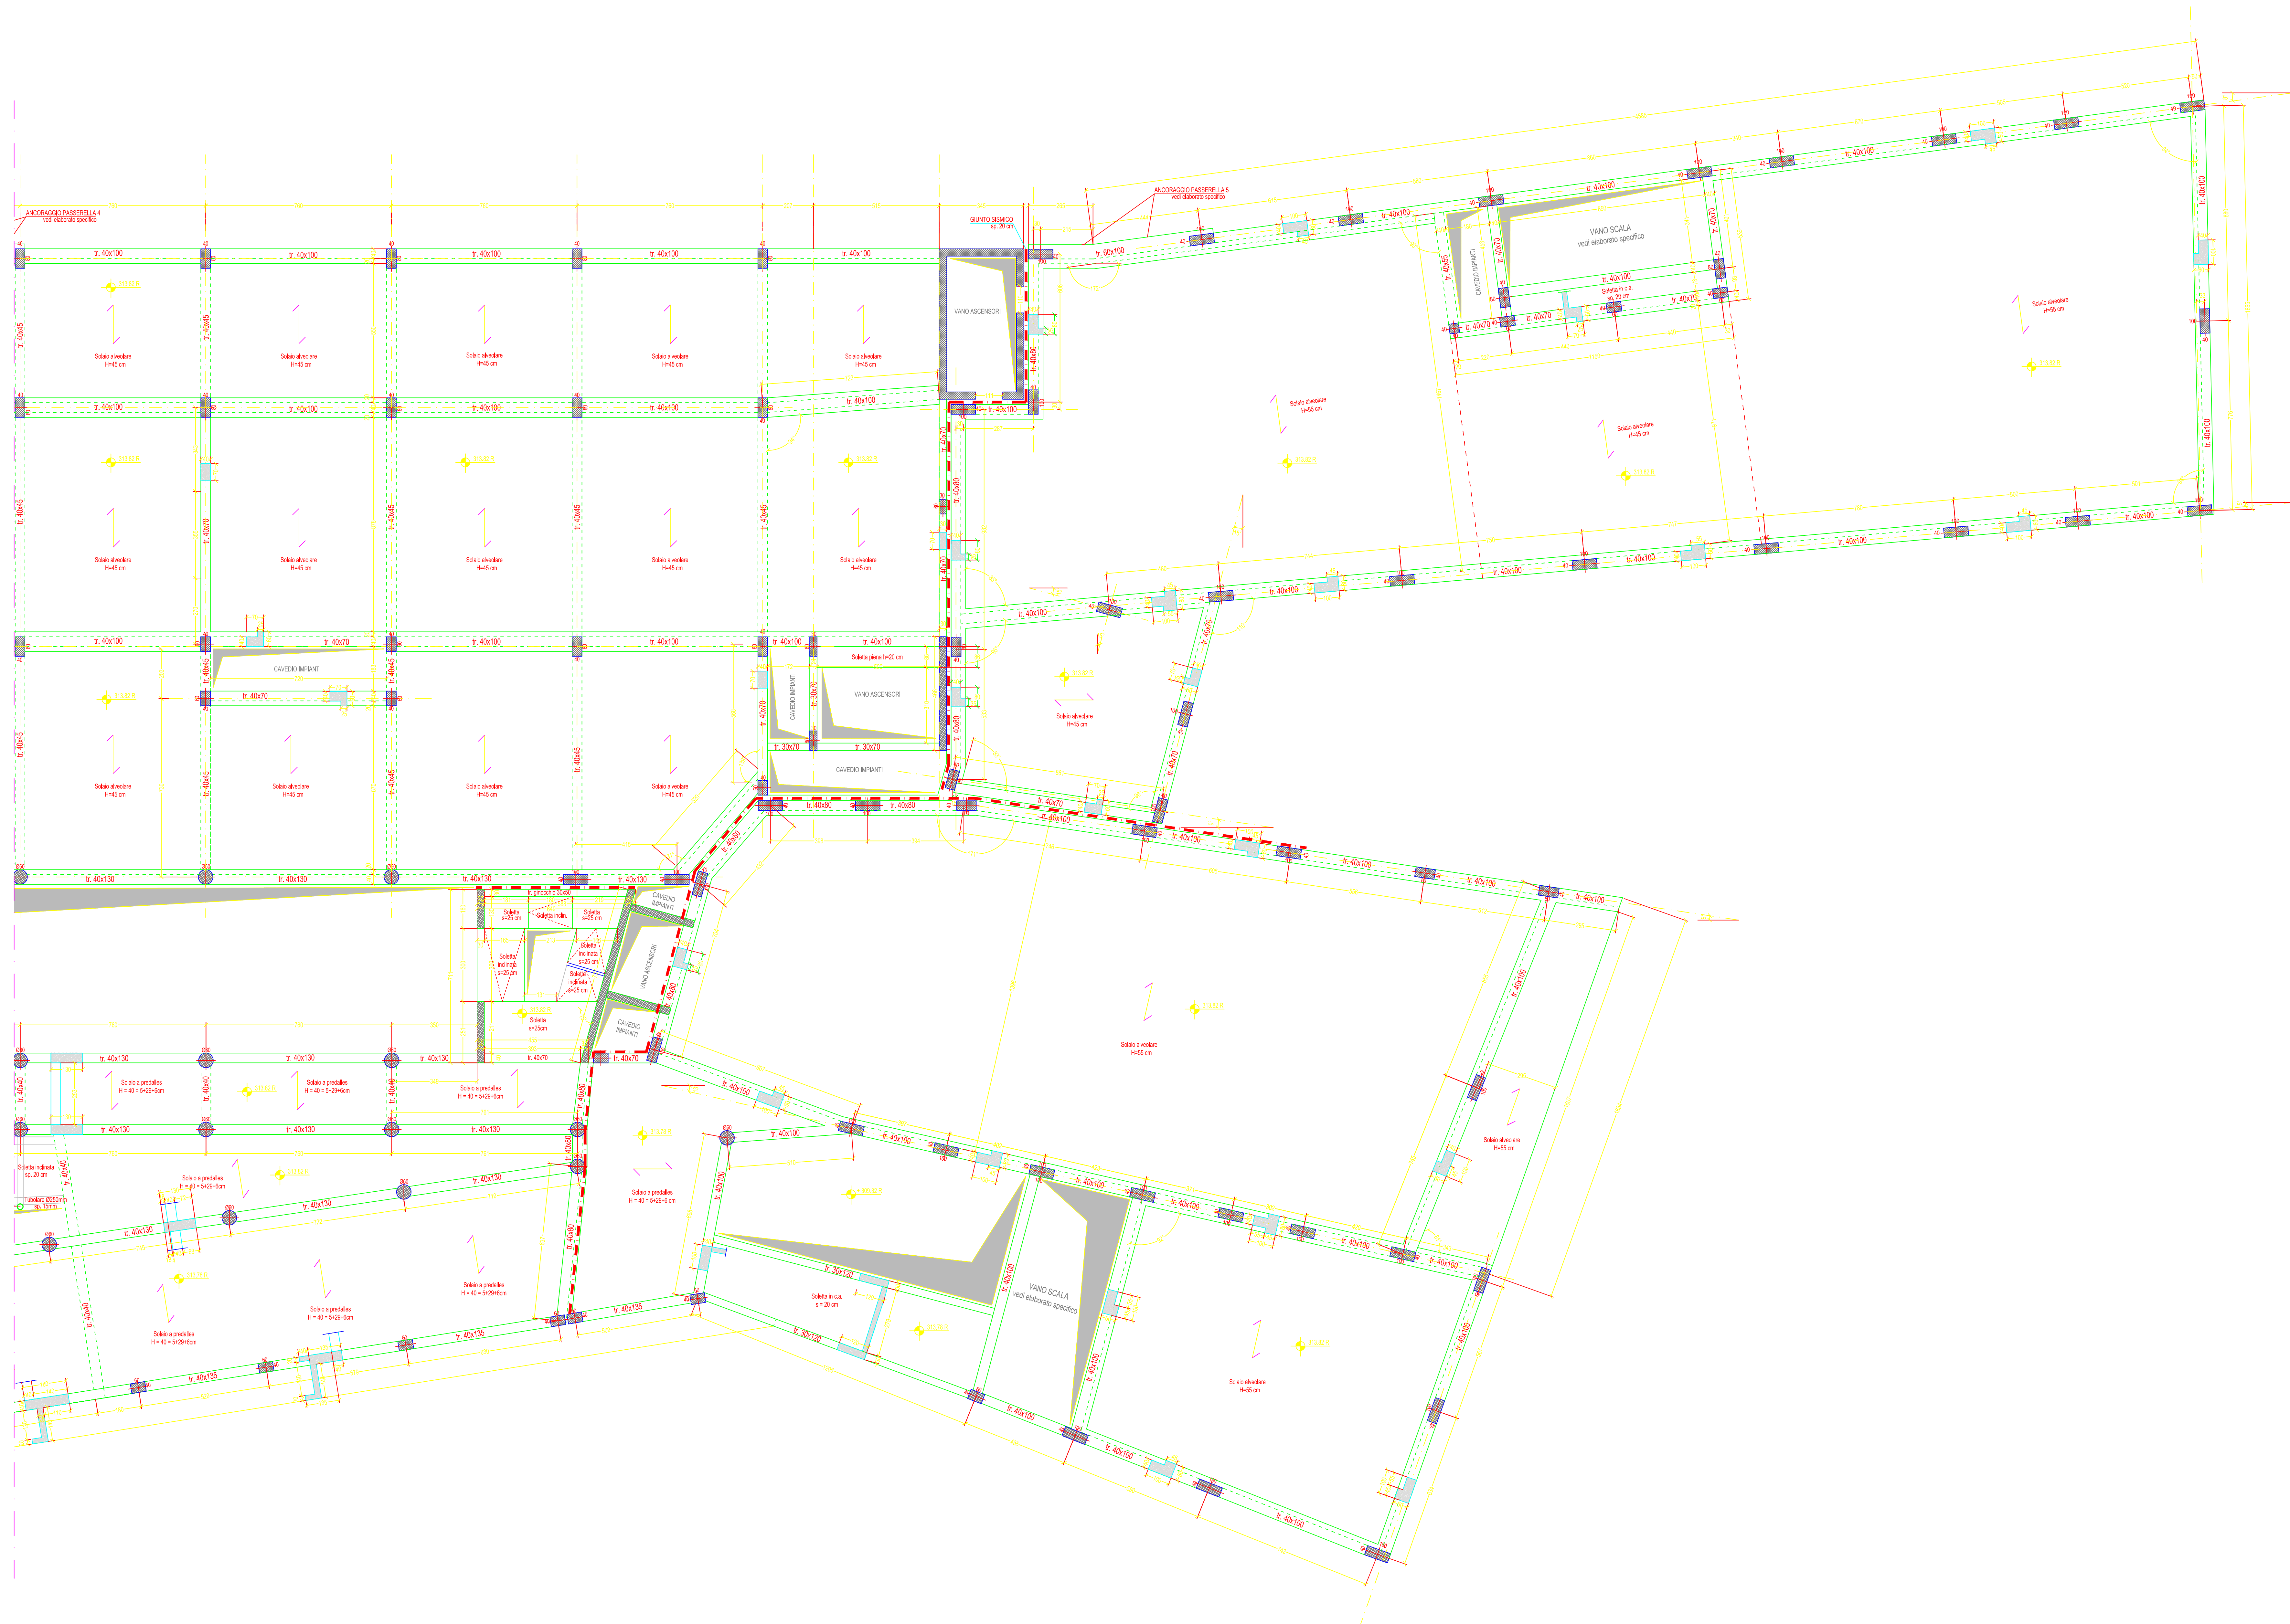


scala 1:20

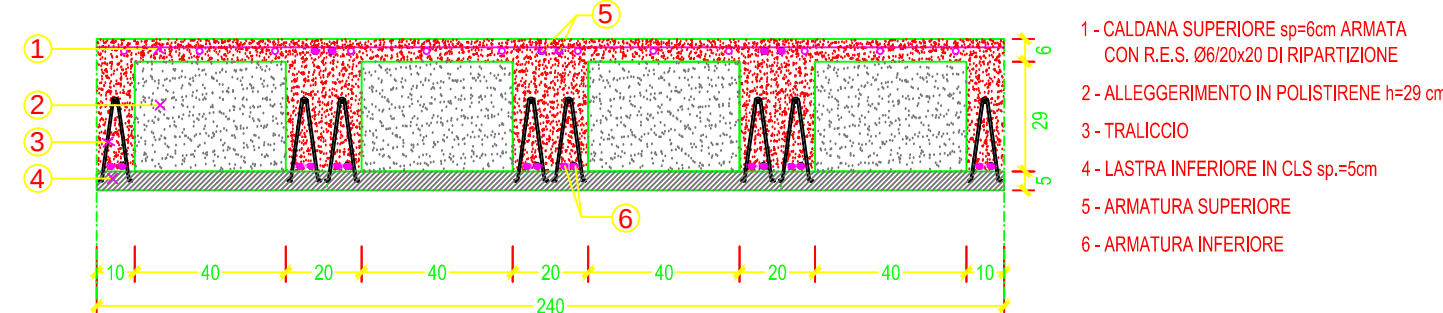


scala 1:20

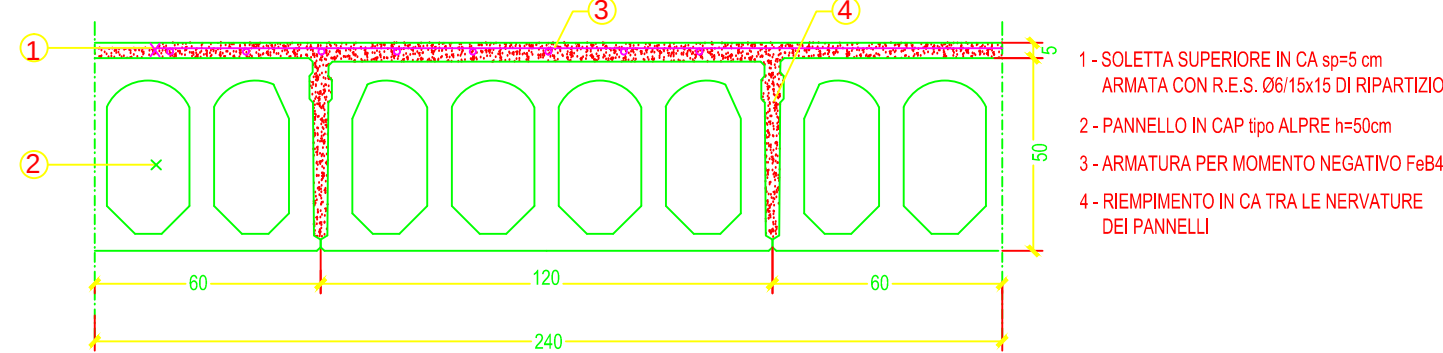

scala 1:20

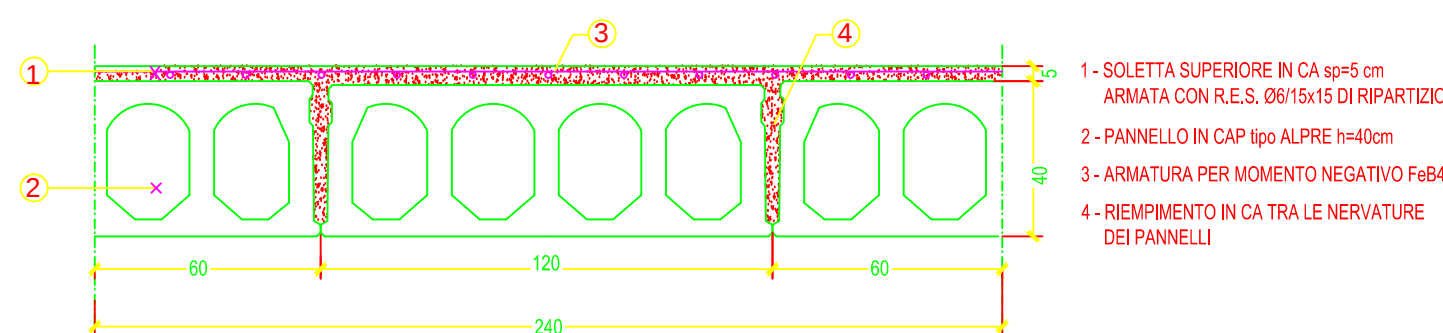

KEY PLAN

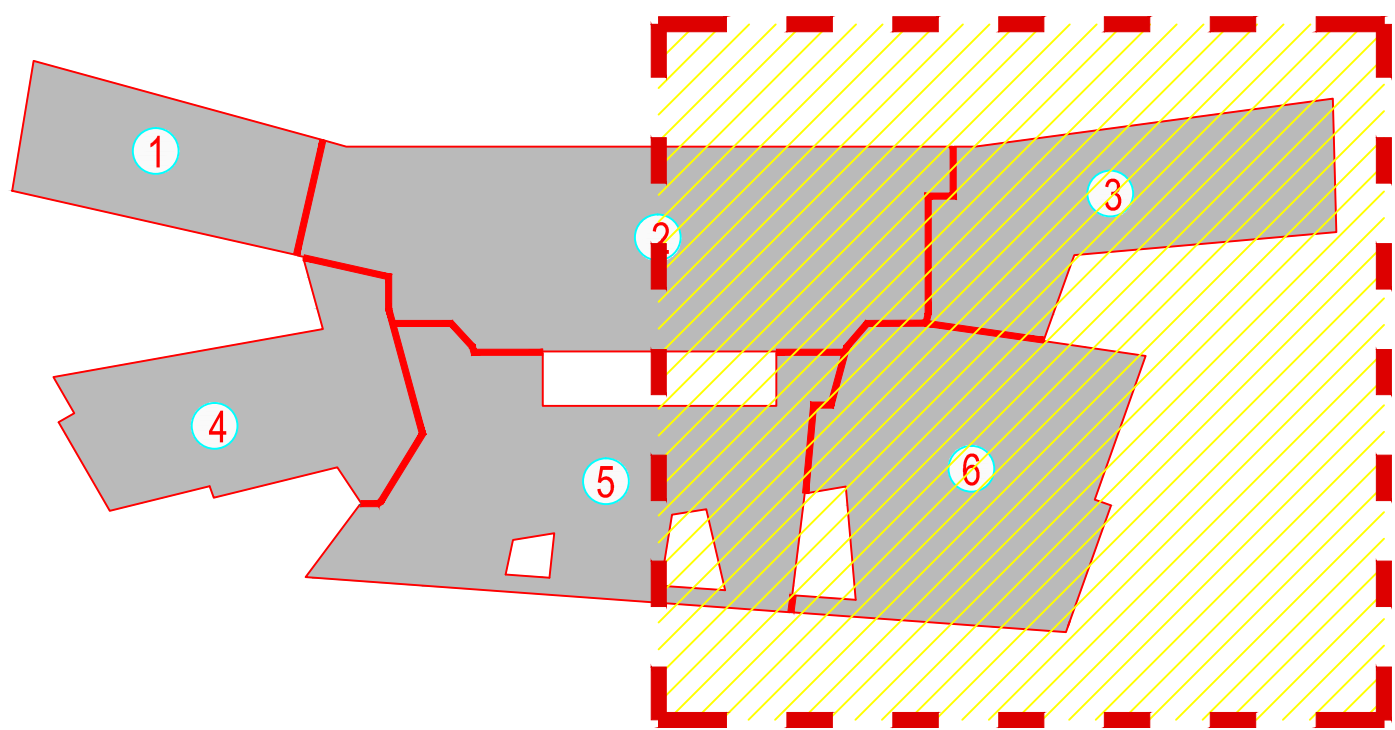



REGIONE UMBRIA

AZIENDA UNITA' SANITARIA LOCALE UMBRIA 2

05100 Terni, Via D. Bramante, 37



NUOVO OSPEDALE TERRITORIALE DEL
COMPENSORIO DI NARNI E AMELIA

PROGETTI:
COORDINAMENTO PROGETTUALE: **ARCH. BRACCIO ODDI BAGLIONI**



LENZI CONSULTANT S.r.l.

Progettazione Architettonica:
Arch. Braccio Oddi Baglioni
Arch. Marcello Fendi
Arch. Laura Gerardi
Arch. Eleonora Smergiasi

Via Adda 55 - 05038 Roma via.lenzi.biz - info@lenzi.biz



COOPROGETTI SOC. COOP

Coordinatione Progettazione Ambientale:
Ing. Walter Tomassini
Coordinatione Progettazione Infrastrutturale:
Ing. Valter Fabio Falletti

Via della Piegaglia 152 - 40124 Guido - www.cooprogetti.it - info@cooprogetti.it

GIOVANNI CUCINI ARCHITETTO

studio farnè architettura

Progettazione Architettonica Sostenibile:
Arch. Giuseppe Cucini
Arch. Davide Berrilli

Via S. Alessandro, 3 - 24122 Bergamo www.studiofarnè.it - segreteria@studiofarnè.it

GROUPES ARCHITECTES

Progettazione Architettonica:
Arch. Olivier Felix-Faure
Ing. Salvatore Carrelli

Cours de la Libération-Général de Gaulle, 88 - 38100 Grenoble
www.groupes.fr - architectes@groupes.fr

MAG 11	CONSEGNA PROGETTO	ARCH. LAURA GIBRALDI	ARCH. MARCELLA FEDELE	ARCH. BRACCIO ODDI BAGLIONI
SET 09	ACCREDITAMENTO	ARCH. LAURA GIBRALDI	ARCH. MARCELLA FEDELE	ARCH. BRACCIO ODDI BAGLIONI
GIU 09	VIA DEDICAZIONE	ARCH. LAURA GIBRALDI	ARCH. MARCELLA FEDELE	ARCH. BRACCIO ODDI BAGLIONI
NOV 08	CONSEGNA PROGETTO	ARCH. LAURA GIBRALDI	ARCH. MARCELLA FEDELE	ARCH. BRACCIO ODDI BAGLIONI
DATA	OGGETTO	DESEGNOATO	CONTROLLATO	APPROVATO

PROGETTAZIONE

STRUTTURALE

OGGETTO DELLA TAVOLA

CARPENTERIA 3° SOLAIO 2/2 (q.ta 313.82 m)

FILE: TR01D_STR123-128_Carpenteria 2° 3° 4° r1.DWG

FASE STRUTTURALE

AGGIORNAMENTO DEFINITIVO

N° ELABORATO

STR 126

SCALA 1:100/20