


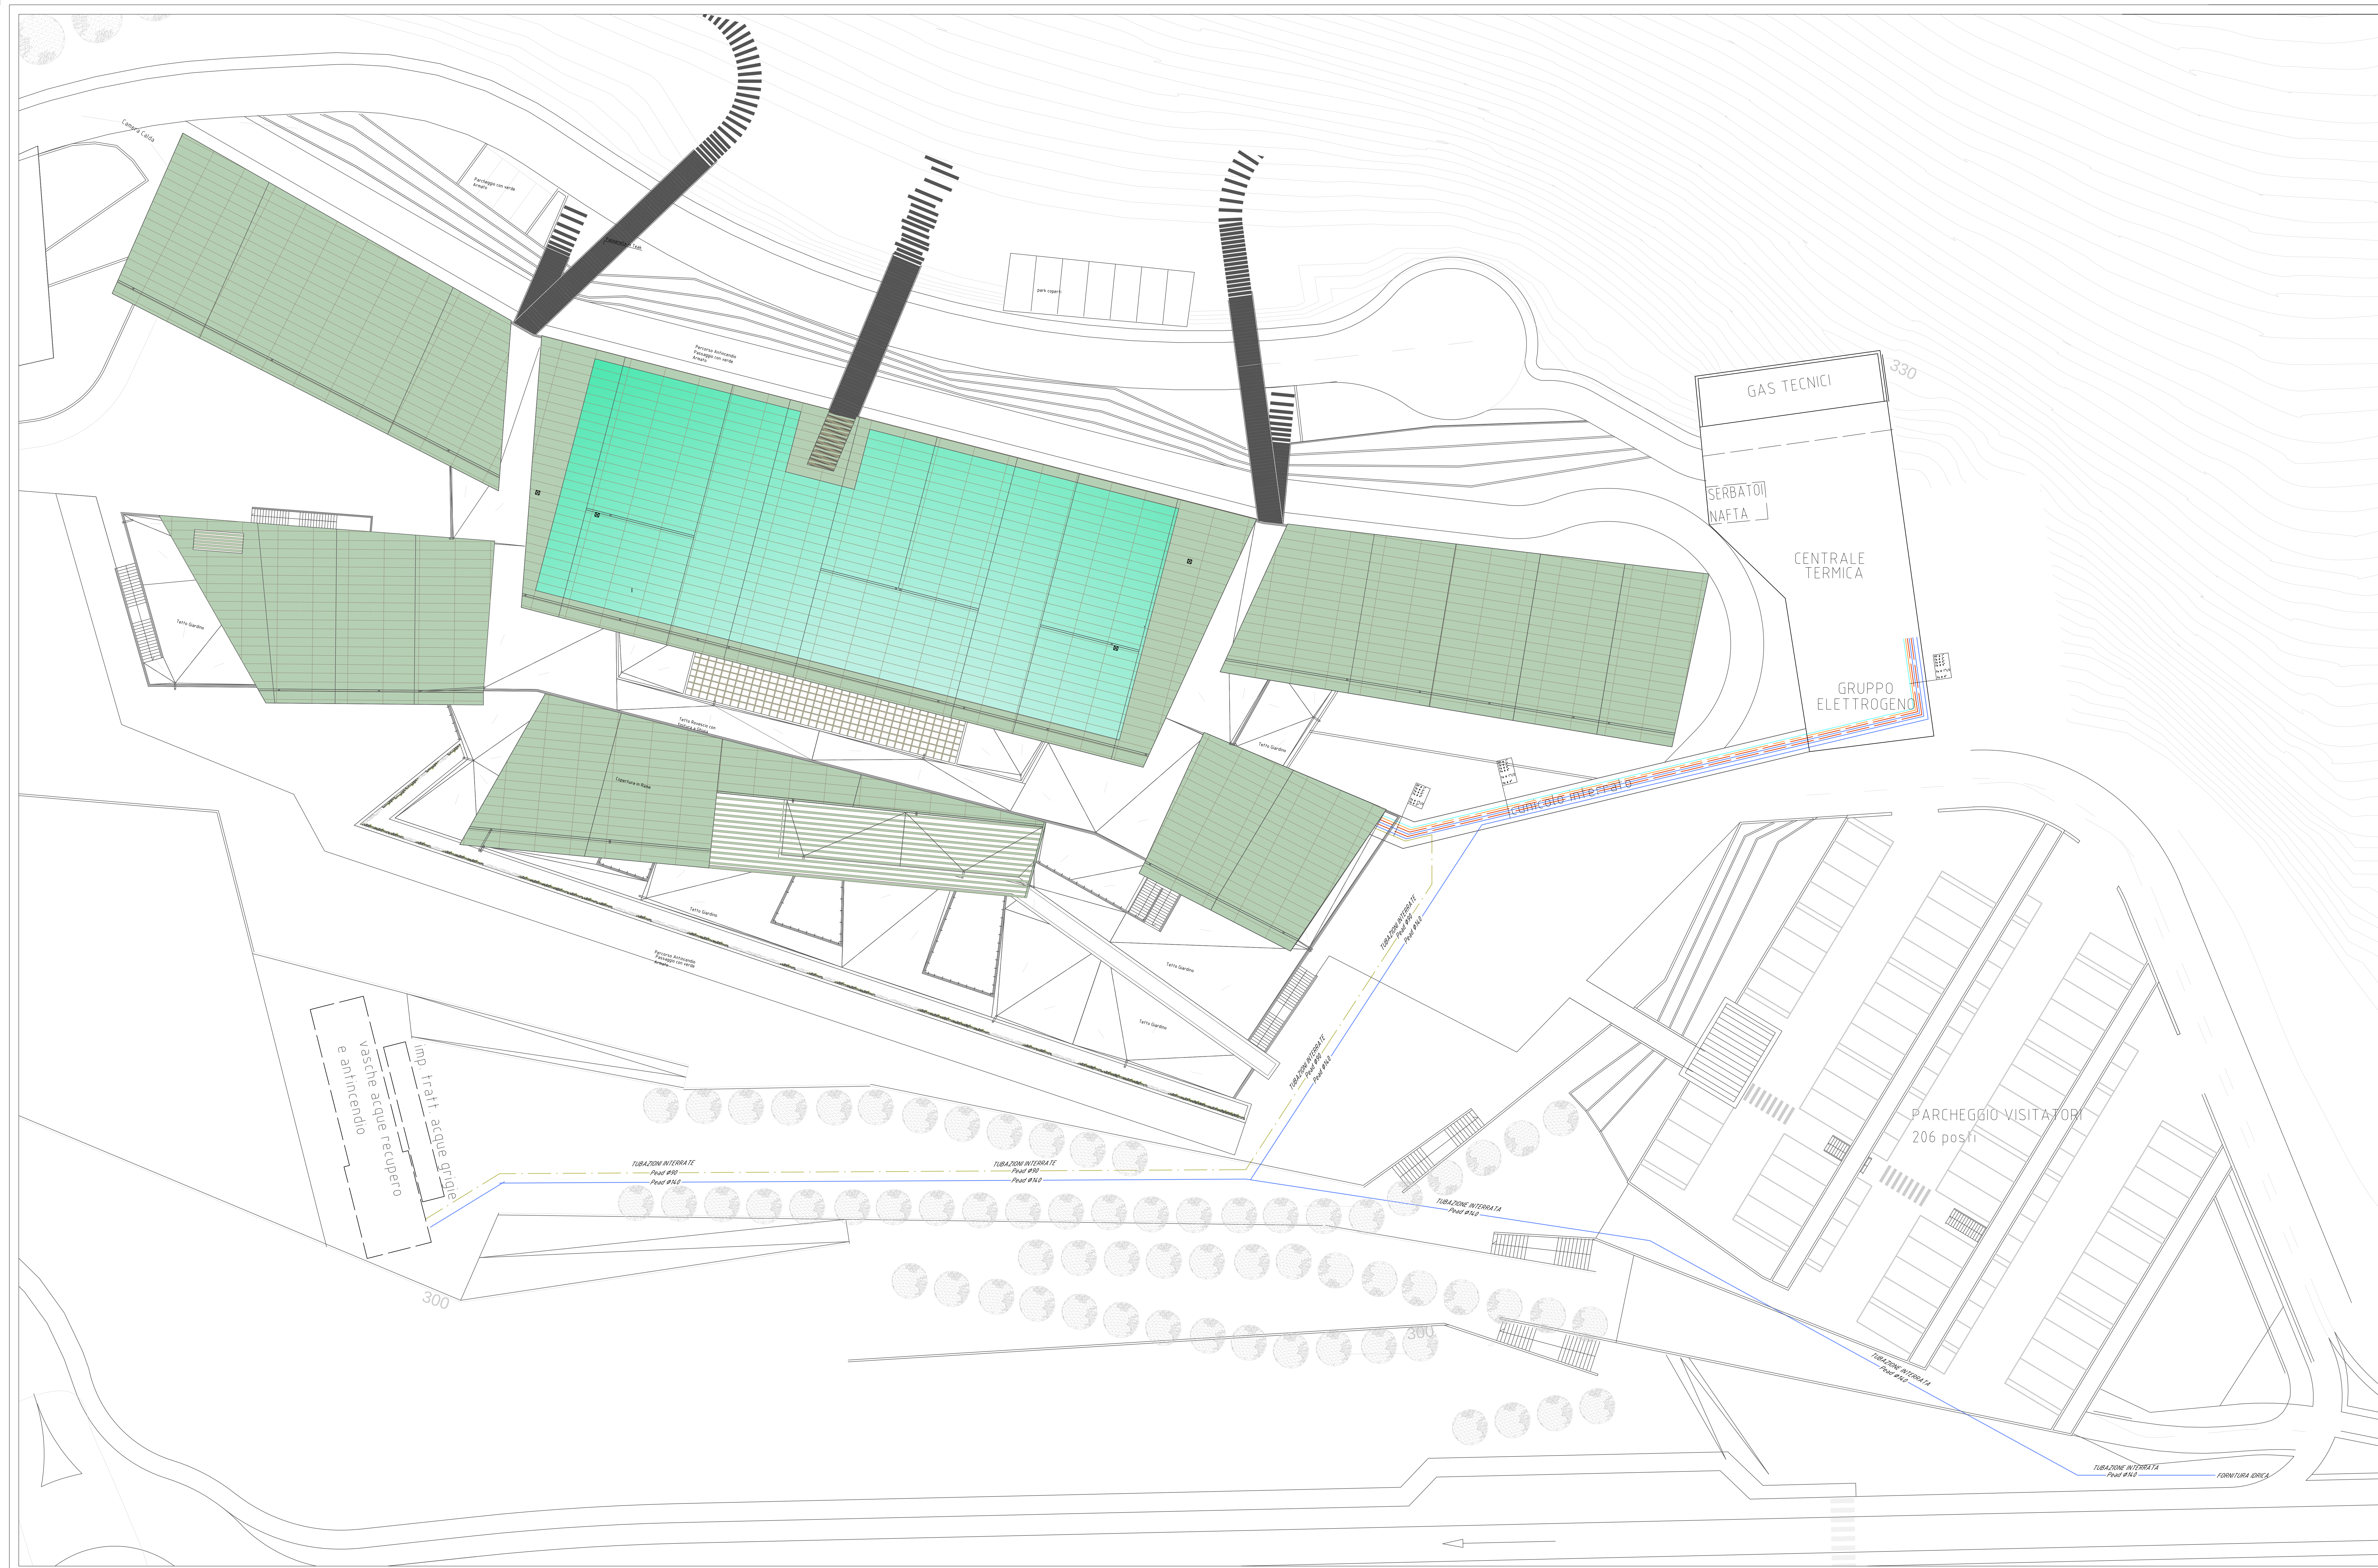

LEGENDA TUBAZIONI E APPARECCHIATURE	
ACQUA FREDDA SANITARIA	DISINFEZIONE INTERNA
ACQUA DI RECUPERO	TUBAZIONI IN POLIETILENE AD ALTA DENSITA' PERDUR PER CONDOTTE INTERSETE IN PRESSIONE - PNEU PRODOTTE SECONDO UN PNEU. RISPONDENTI ALLE PRESCRIZIONI DELLA CIRCOLAZIONE 45/02 DEL 02/07/78 DEL MINISTERO SANITA' CON GIUNZIONI A MANICOTTO O SALICATA DI TESTA
ACQUA FREDDA SANITARIA	DISINFEZIONE PNEUMATICA
ACQUA DI RECUPERO	TUBAZIONI IN ACCIAIO ZINCATO, TIPO FM SERIE LEGGERA UN BRACCIALETTABILE UNI EN 111 COMPRESIVE DI VITE E MANICOTTO CONERNAZIONE COSTITUITA DA GUAINA FLESSIBILE IN ELASTOMERO SINTETICO ESTRUSO A CELLULE CHIUSE - SPESSORI 5 mm
ACQUA CALDA SANITARIA	DISINFEZIONE PNEUMATICA
SERBATOIO SANITARIO	TUBAZIONI IN ACCIAIO ZINCATO, TIPO FM SERIE LEGGERA UN BRACCIALETTABILE UNI EN 111 COMPRESIVE DI VITE E MANICOTTO CONERNAZIONE COSTITUITA DA GUAINA FLESSIBILE IN ELASTOMERO SINTETICO ESTRUSO A CELLULE CHIUSE - SPESSORI COME DA TABELLA CORRENTAZIONI
ACQUA OSMOTIZZATA	DISINFEZIONE PNEUMATICA
	TUBAZIONI IN POLIPROPILENE PRODOTTE SECONDO UN EN 838 E 839 CONERNAZIONE COSTITUITA DA GUAINA FLESSIBILE IN ELASTOMERO SINTETICO ESTRUSO A CELLULE CHIUSE - SPESSORI 5 mm
	STAFFAGE IN ACCIAIO ZINCATO

LEGENDA ISOLAMENTO TUBAZIONI	
TIPO TUBAZIONE	SPESSORE ISOLANTI CON CONDUCEBILITA' TERMICA A 10°C E NON SUPERIORE A 0,042 W/mc. ENH
ACQUA FREDDA SANITARIA	ISOLAZIONE IN AMBITO SANITARIO
ACQUA DI RECUPERO	ISOLAZIONE IN AMBITO SANITARIO
ACQUA CALDA SANITARIA	ISOLAZIONE IN AMBITO SANITARIO
SERBATOIO SANITARIO	ISOLAZIONE IN AMBITO SANITARIO
ACQUA OSMOTIZZATA	ISOLAZIONE IN AMBITO SANITARIO

REGIONE UMBRIA

AZIENDA UNITA' SANITARIA LOCALE UMBRIA 2
05100 Terni, Via D. Bramante, 37

NUOVO OSPEDALE TERRITORIALE DEL COMPENSIORIO DI NARNI E AMELIA

COORDINAMENTO PROGETTUALE: ARCH. BRACCIO ODRI RAGLIONI

LENDI CONSULTANT S.r.l.
Progettazione Architettonica
Arch. Braccio Odri Raglioni
Arch. Luca Menghini
Arch. Luca Menghini
Via della Pace, 10 - 00186 Roma
Tel. 06/47811111 - Fax 06/47811112

COOPROGETTI SOC. COOP.
Coordinamento Progettazione Architettonica
Ing. Walter Tassinari
Coordinamento Progettazione Ingegneristica
Ing. Walter Tassinari
Via della Pace, 102 - 00186 Roma
Tel. 06/47811111 - Fax 06/47811112

SOVANNI CUCINI ARCHITETTO
Progettazione Architettonica, Scenografia
Arch. Sovanni Cucini
Arch. Davide Pittarello
Via S. Giovanni, 3 - 00186 Roma
Tel. 06/47811111 - Fax 06/47811112

GRUPPO ARCHITECTURE
Progettazione Architettonica
Arch. Walter Tassinari
Arch. Walter Tassinari
Via S. Giovanni, 3 - 00186 Roma
Tel. 06/47811111 - Fax 06/47811112

IMPIANTI MECCANICI
AGGIORNAMENTO DEFINITIVO

IMP. ADDUZIONE IDRICA - PLANIMETRIA ESTERNA
FILE: TR01_V_0001_Plan_11.dwg

IDR 07
SCALA 1:200