


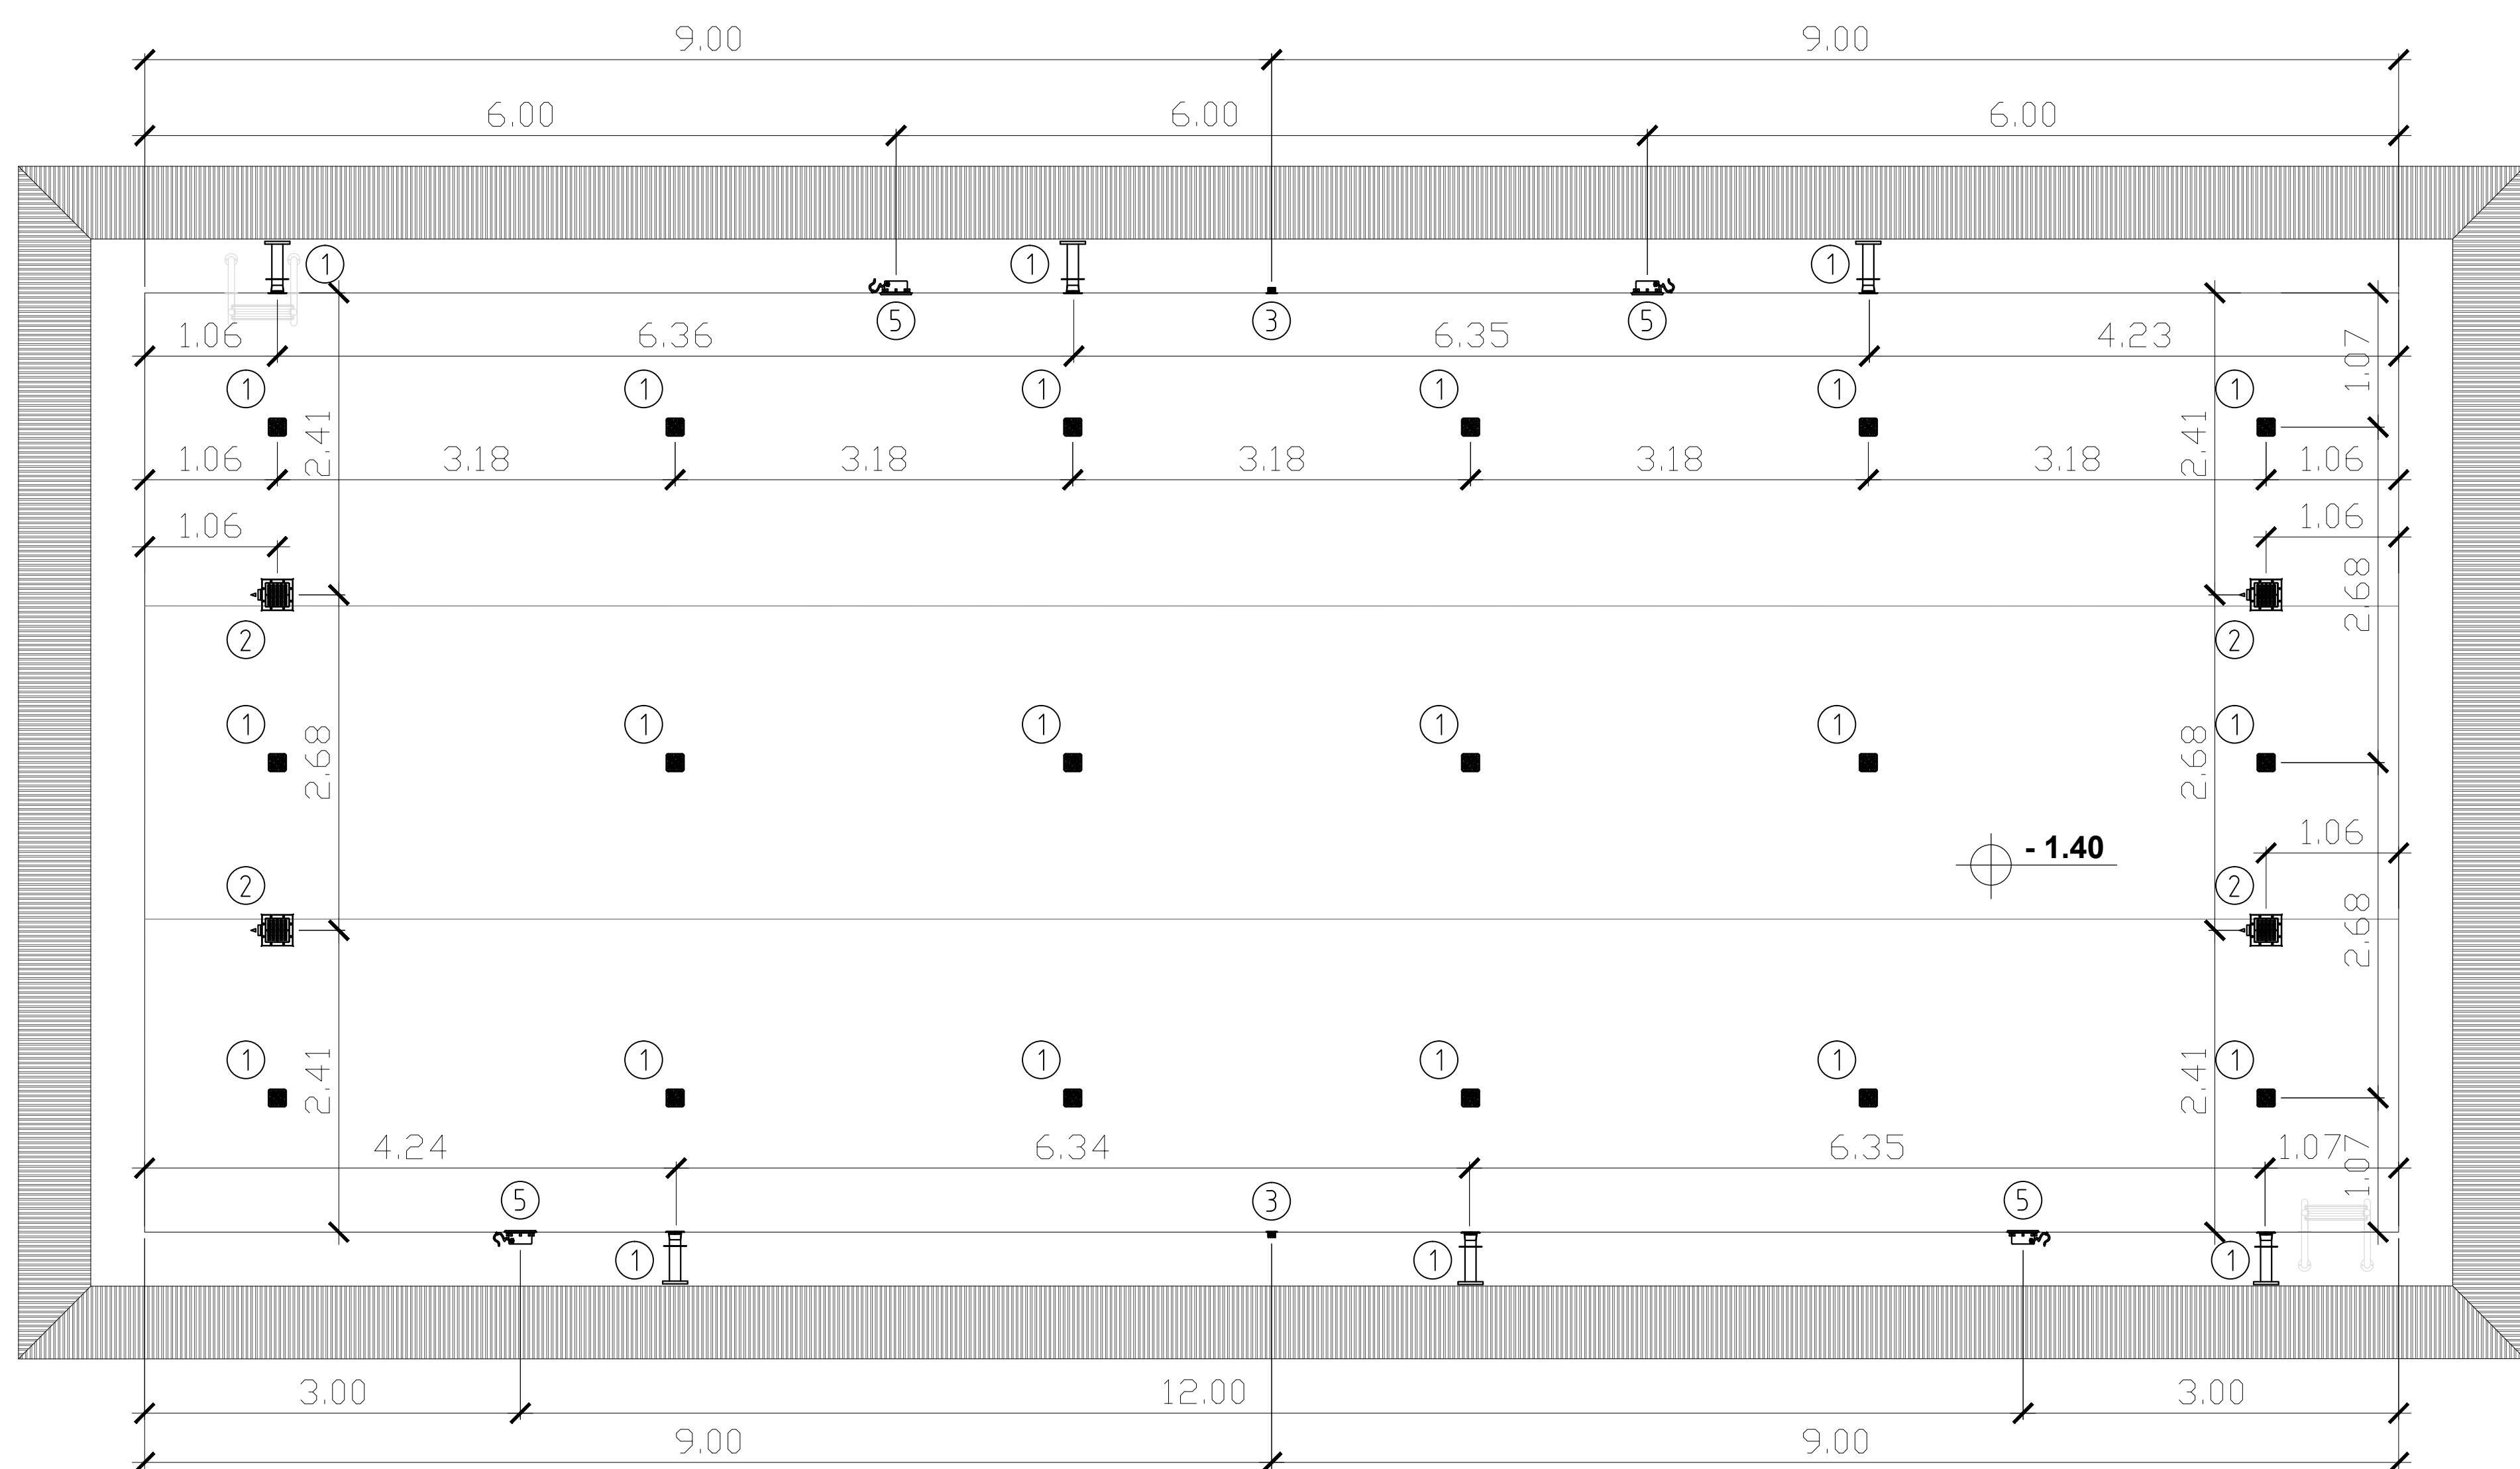

COMPONENTE		REGIONE UMBRIA	
		AZIENDA UNITA' SANITARIA LOCALE 2 05100 Terni, Via D. Martelli 37	
			
NUOVO OSPEDALE TERRITORIALE DEL CORRADO BRACCIO DI NARNI E AMELIA			
PROGETTISTI COORDINATORE PROGETTUALE: ARCH. BRACCIO ODDI BAGLIONI			
LENZI CONSULTANT S.r.l.  Progettazione Architettura: Arch. Braccio Oddi Baglioni Arch. Mariella Fotelli Arch. Laura Corbelli Arch. Elisabetta Sgarbi		COOPROGETTISTI SOC. COOP  Coordinamento Progettazione Anteristica: Ing. Walter Tomassoli Coordinamento Progettazione Espressiva: Ing. Walter Fabio Filippetti	
Via Asola 95 - 00195 Roma www.lenzi.biz - info@lenzi.biz		Via delle Pieghe 152 - 00214 Gubbio www.coopprogettati.it - staff@coopprogettati.it	
GIANNINI GUCCINI ARCHITETTO  Progettazione Architetture Sostenibili: Arch. Giovanni Guccini Arch. Davide Bertorelli		GRUPPOE ARCHITECTES  Progettazione Architettura: Arch. Olivier Fello-Faure Ing. Sébastien Carvillat	
Via S. Alessandro, 3 - 20122 Bergamo www.studiofame.it - oggett@studiofame.it		Cours de la Libération-Général de Gaulle 98 - 38150 Grenoble www.gruppee.fr - architecte@gruppee.fr	
MAG 12	CONSEGNA PROGETTO	PER. ING. LUCA MENGHINELLI	ING. V. FABIO FILIPPETTI
NOV 10	ACCORDAMENTO	PER. ING. LUCA MENGHINELLI	ING. V. FABIO FILIPPETTI
NOV 09	ACCORDAMENTO	PER. ING. LUCA MENGHINELLI	ING. V. FABIO FILIPPETTI
NOV 08	ACCORDAMENTO PROGETTO	PER. ING. LUCA MENGHINELLI	ING. V. FABIO FILIPPETTI
PRELIMINARE	OGGETTO	DISSEGNO	CONTROLLATO
DATA			APPROVATO
IMPIANTI MECCANICI		ACCORDAMENTO DEFINITIVO	
OGGETTO DELLA VOCA PIANTA E SCHEMA PRINCIPIO PIANO 3 CORSIE		N° ELABORATO IDR 09	
FILE: TR01_V IDR09 SCM03 PRINCIPIO_P1.dwg		SCALA 1:100	