


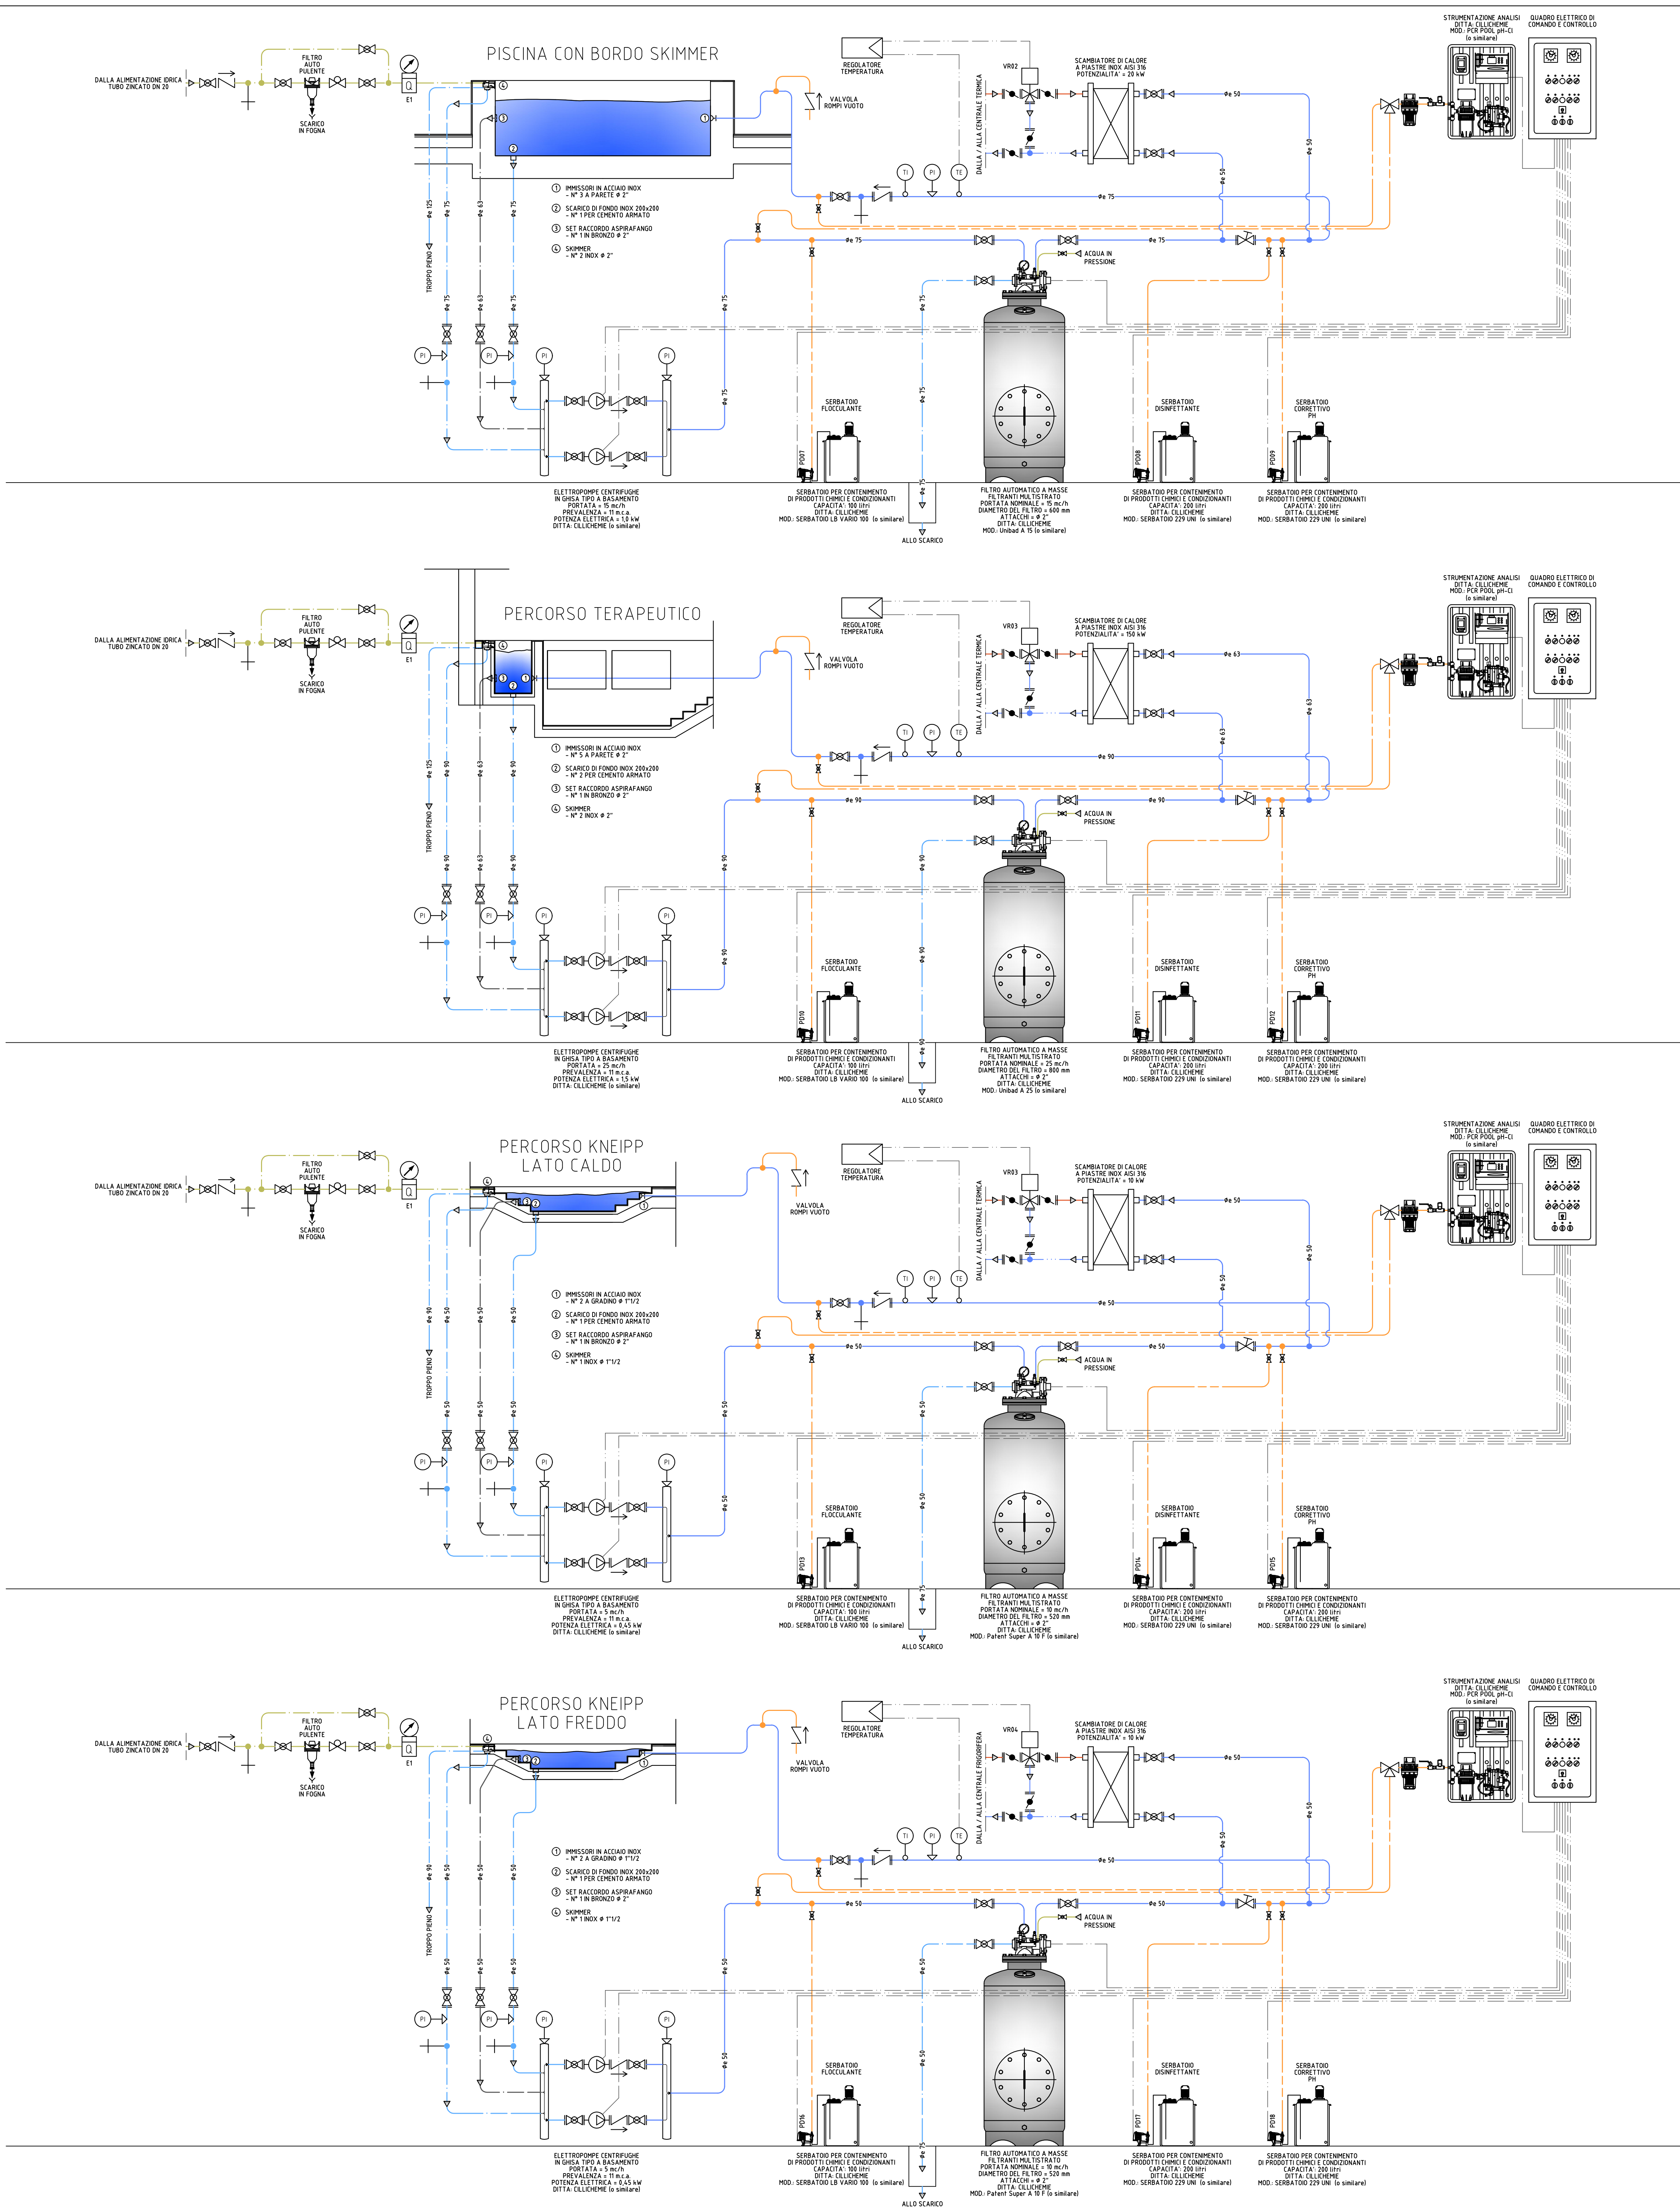

LEGENDA TUBAZIONI E APPARECCHIATURE	
ACQUA DI VASCA	TUBAZIONI IN PVC RIGIDO FILETTABILE IDONEI PER FLUIDI IN PRESSIONE, PN 6, CONFORME ALLA NORMA UNI EN 1652 E RISPONDENTE ALLE PRESCRIZIONI DEL DECRETO N°174 DEL 06/04/04 DEL MINISTERO DELLA SALUTE.
STAFFAGGI	STAFFAGGI IN PROFILATI DI ACCIAIO ZINCATO A CALDO.
ST.	
APPARECCHIATURE	DIAMETRI DAL DN10 AL DN 50 VALVOLA DI INTERCETTAZIONE A SFERA IN PVC-U A PASSAGGIO TOTALE, PN16, TIPO BIGHERA CON DISPOSITIVO DI BLOCAGGIO. DIAMETRI DAL DN65 AL DN 300 VALVOLA A FARFALLA IN PVC-U, IN VERSIONE LUG CON INSERTI IN ACCIAIO INOX AISI 316, RESISTENZA A PRESSIONI FINO A 16 bar. DIAMETRI DAL DN10 AL DN 50 VALVOLA DI RITENGO IN PVC-U A SEDE INCLINATA, PN16, MANUTENZIONE CON CORPO VALVOLA INSTALLATO. DIAMETRI DAL DN65 AL DN 300 VALVOLA DI RITENGO IN PVC-U A CLAPET, PN16, IDONEA PER ESSERE INSTALLATA TRA COLLARI E FLANGE. VALVOLA DI REGOLAZIONE IN PVC-U A SEDE INCLINATA, PN16, MANUTENZIONE CON CORPO VALVOLA INSTALLATO. DIAMETRI FINO AL DN 65 VALVOLE EUROPEUMATICHE IN GHISA ESECUZIONE PN16 DIAMETRI DAL DN 80 IN POI VALVOLA A FARFALLA A COMANDO PNEUMATICO, IN VERSIONE LUG PN16 ATTUATORI CON COMANDO MANUALE, INDICATORE VISIVO DI POSIZIONE E DUE MICRINTERRUTTORI DI FINE CORSA. PRELIEVO CAMPIONI TERMOMETRO BIMETALLICO CON QUADRANTE CIRCOLARE Ø 80, ATTACCO POSTERIORE O RADIALE - Ø 1/2". SCALA 0 - 120 °C. TERMOMETRO A MOLLA DI BOURDON CON QUADRANTE CIRCOLARE Ø 80, ATTACCO RADIALE Ø 3/8". COMPLETO DI RUBINETTO DI INTERCETTAZIONE. SONDA DI TEMPERATURA COMPLETA DI GUAINA AD IMMERSIONE.
PD01-08-09 PD10-11-12 PD13-14-15 PD16-17-18	POMPA DOSATRICE ELETTRONICA MULTIFUNZIONALE GESTIBILE TRAMITE SEGNALE mA, CONTATORE AD IMPULSI, VOLUMETRICO E VOLUMETRICO PROPORZIONALE, NONCHE' ON/OFF. PORTATA: 2,0 L/h PREVALENZA: 10 bar DITTA: CILICHERME - MOD. DP 210 INEX (o similare)

REGIONE UMBRIA

AZIENDA UNITA' SANITARIA LOCALE UMBRIA 2

05100 Terni, Via D. Bramante, 37

NUOVO OSPEDALE TERRITORIALE DEL COMPRESORIO DI NARNI E AMELIA

PROGETTISTI:

COORDINAMENTO PROGETTUALE: ARCH. BRACCIO ODDI BAGLIONI

LENZI CONSULTANT S.r.l.
 Progettazione Architettonica:
 Arch. Enrico Odi Baglioni
 Arch. Marcello Podda
 Arch. Laura Grimaldi
 Arch. Eleonora Sinigaglia

COOPROGETTI SOC. COOP
 Coordinamento Progettazione Ambientale:
 Ing. Walter Tomassini
 Coordinamento Progettazione Impiantistica:
 Ing. Valter Fabio Filippetti

GIOVANNI CUIONI ARCHITETTO
 Progettazione Architettonica Sostenibile:
 Arch. Giovanni Cuioni
 Arch. Laura Grimaldi
 Arch. Eleonora Sinigaglia

STUDIO RAME ARCHITETTURA
 Progettazione Architettonica Sostenibile:
 Arch. Giovanni Cuioni
 Arch. Laura Grimaldi
 Arch. Eleonora Sinigaglia

GRUPPO ARCHITECTES
 Progettazione Architettonica:
 Arch. Olivier Fels-Faure
 Ing. Salvatore Caracciolo

PROGETTO:

IMPIANTI MECCANICI

AGGIORNAMENTO DEFINITIVO

OGGETTO DELLA TAVOLA
 SCHEMI DI PRINCIPIO PISCINA TERAPEUTICA - PERCORSO RIABILITATIVO E PERCORSO KNEIPP
 FILE: TR01_V.IDR10.SC004.PISCINE_r1.dwg

N° ELABORATO
IDR 10
 SCALA