




Schema unifilare impianto di scarico acque grigie

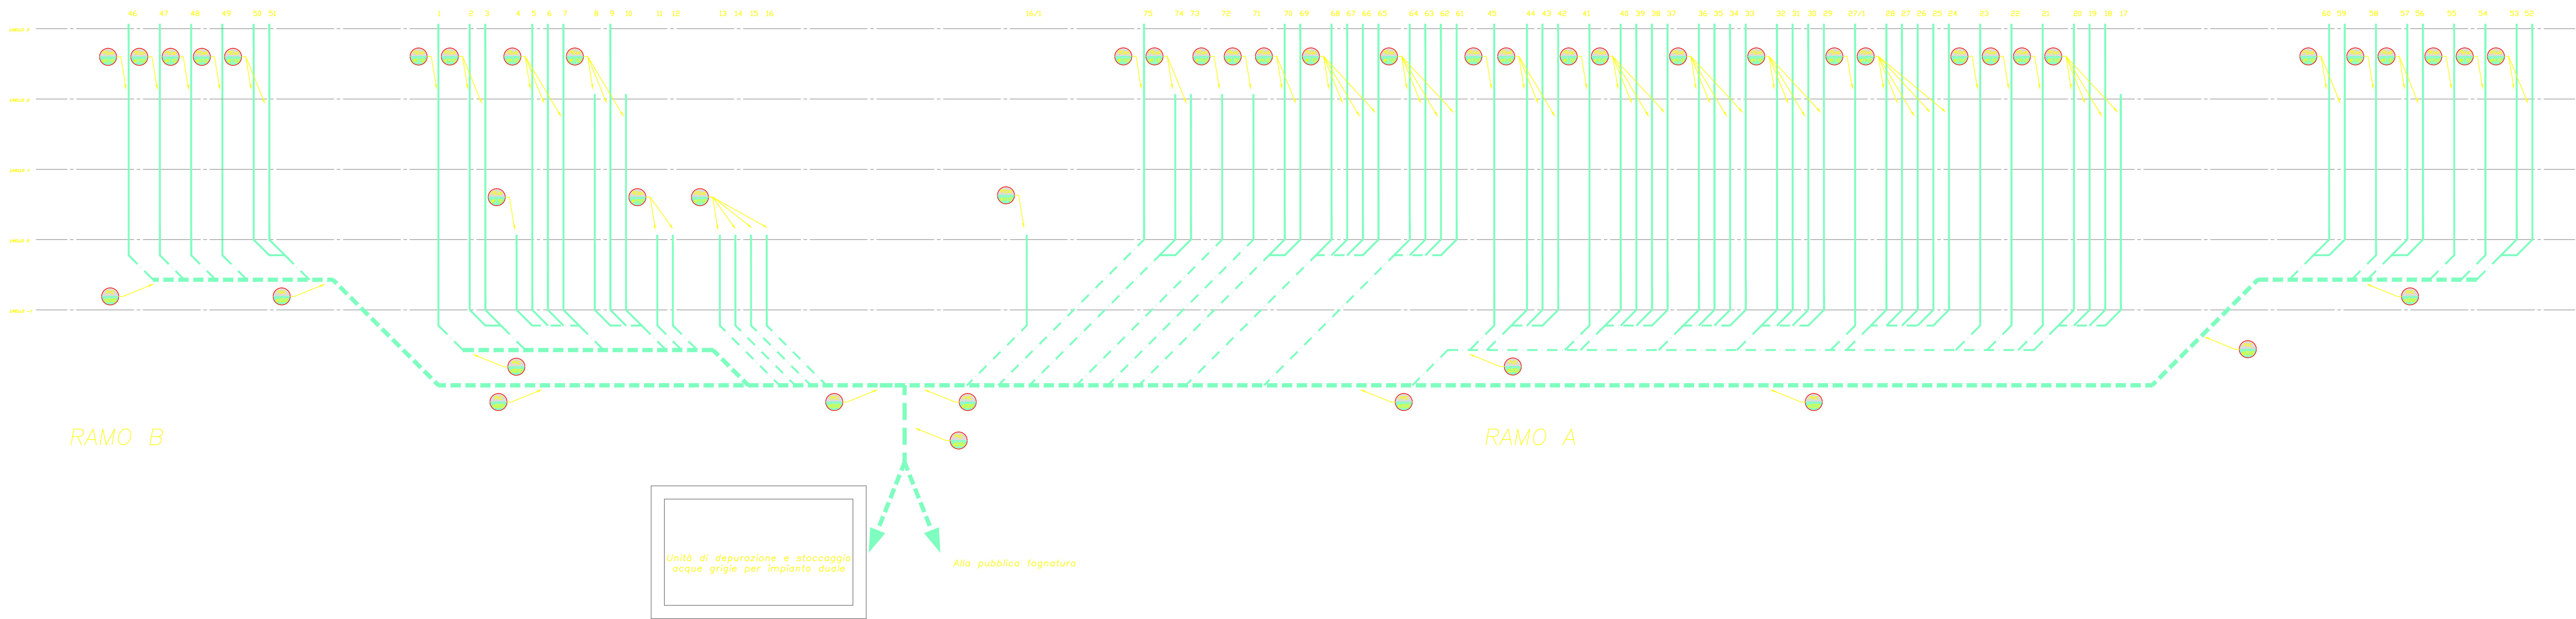

Schema unifilare impianto di scarico acque nere

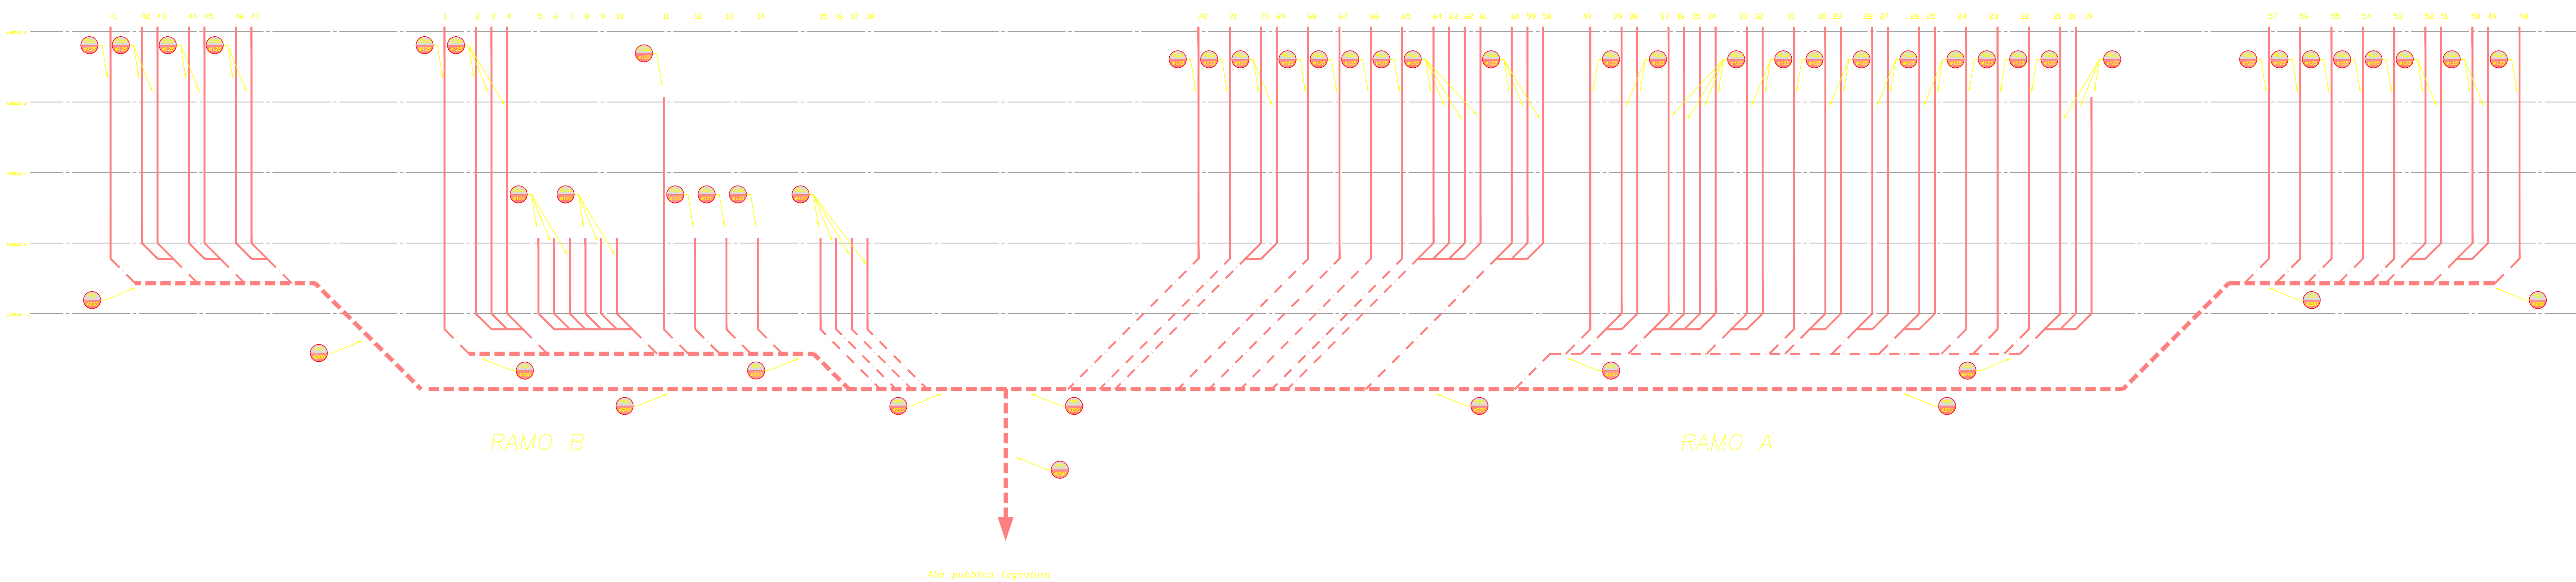

Schema unifilare impianto di scarico acque bianche

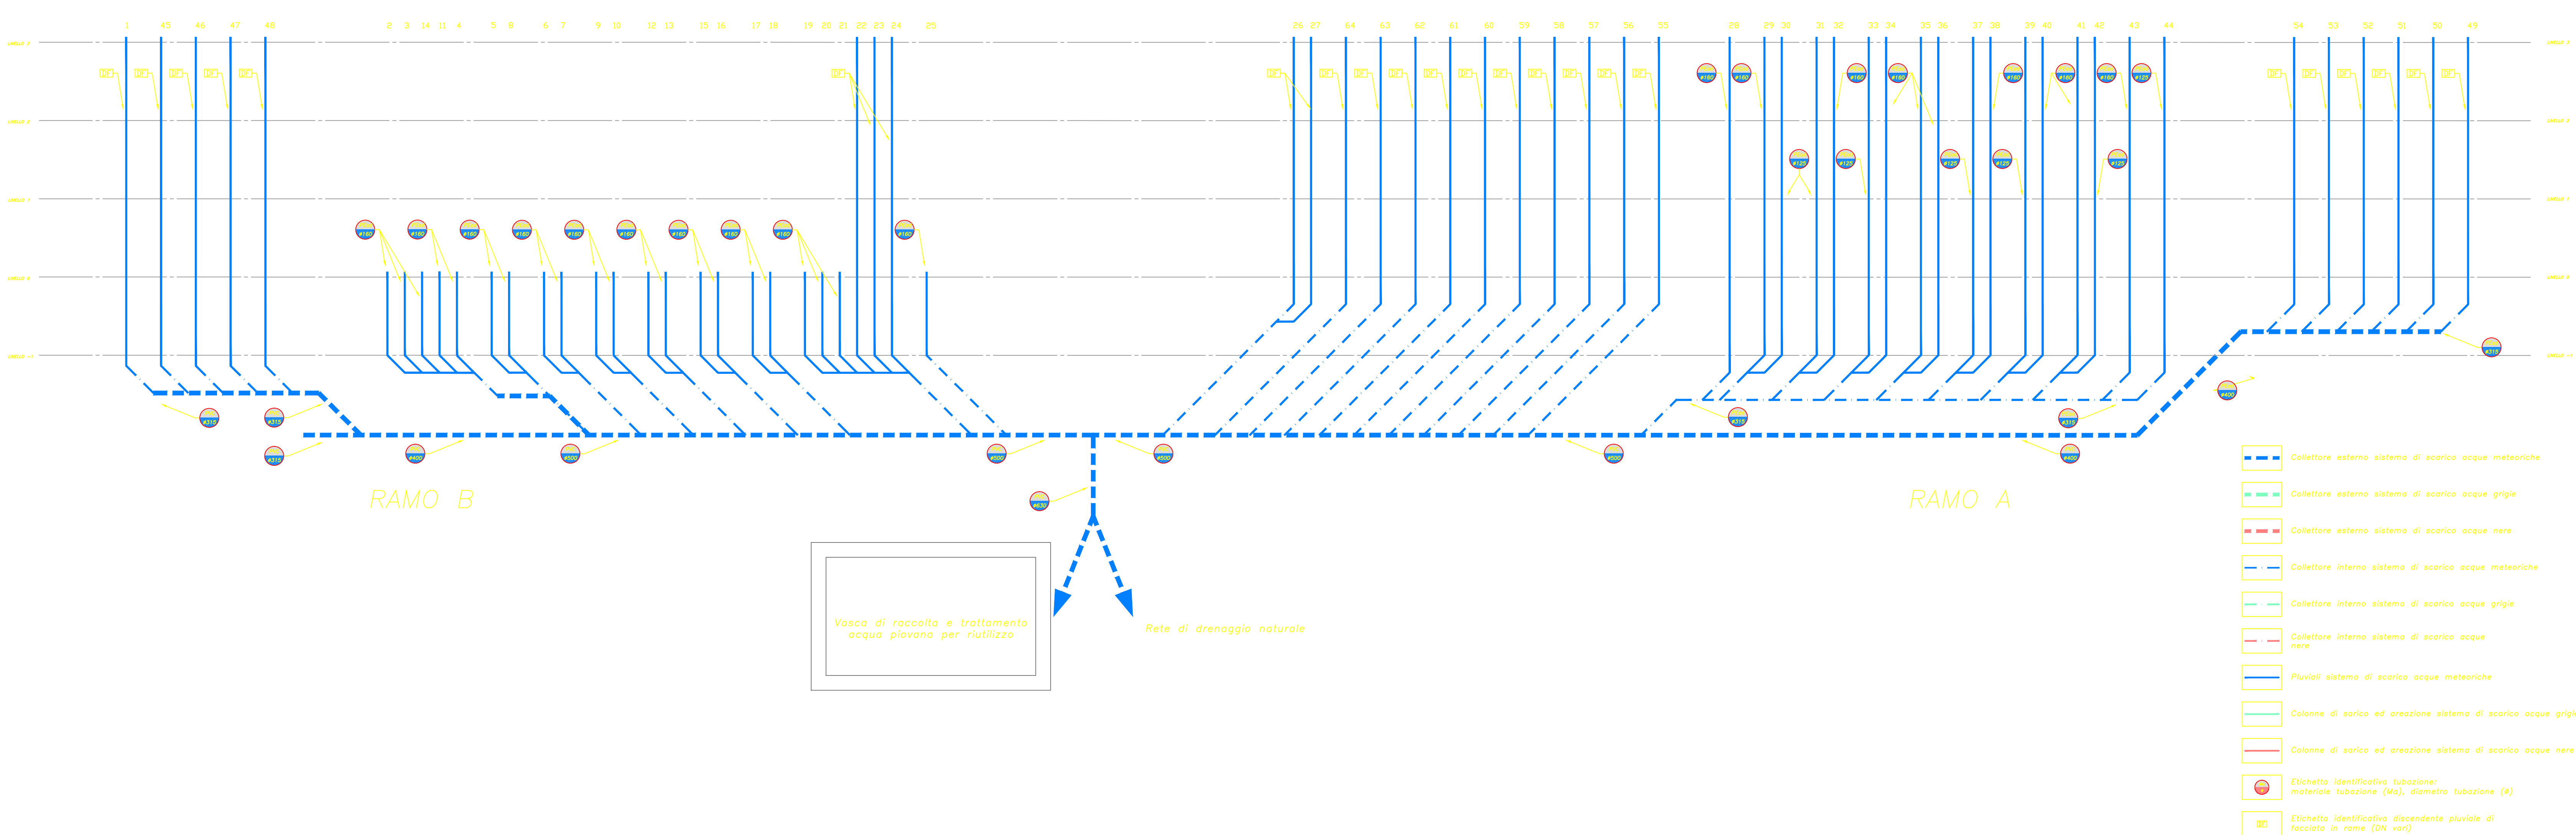

REGIONE UMBRIA

USUmbria2

AZIENDA UNITA' SANITARIA LOCALE UMBRIA 2
05100 Terni, Via D. Bramante,37

PROGETTISTI

COORDINAMENTO PROGETTUALE ARCH. BRACCIO ODDI BAGLIONI

LENZI CONSULTANT S.r.l.

Progettazione Architettonica:
Arch. Braccio Oddi Baglioni
Arch. Marcello Fodde
Arch. Elisa Orlandi
Arch. Elisabetta Siniagala

Via Adda 55 - 00138 Roma www.lenzi.biz - info@lenzi.biz

COORDINAMENTO PROGETTUALE SOC. COOP

COORDINAMENTO PROGETTUALE AMBIENTALE

COORDINAMENTO PROGETTUALE IMPIANTISTICO

Via della Piaggia, 152 - 62044 Gubbio www.cooprogetti.it - info@cooprogetti.it

PROGETTO ARCHITETTO

studio l'Arche d'Architettura

Progettazione Architettonica Sostenibile:
Arch. Giovanni Cucchi
Arch. Davide Bertella

Via S. Alessandro, 3 - 24122 Bergamo www.studioar.it - info@studioar.it

GROUPES ARCHITECTES

Progettazione Architettonica:
Arch. Olivier Felix Faure
Ing. Salvatore Carvelli

Cours de la Libération-Central de Gaulle 96 - 38100 Grenoble
www.groupe6.fr - architectes@groupe6.fr

MAR 11	CONSEGNA PROGETTO	PER. ING. AUGUSTO ALBINI	ING. V. FABIO FILIPPETTI	ARCH. BRACCIO ODDI BAGLIONI
GIU 19	VALIDAZIONE	PER. ING. AUGUSTO ALBINI	ING. V. FABIO FILIPPETTI	ARCH. BRACCIO ODDI BAGLIONI
MAG 20	AGGIORNAMENTO	PER. ING. AUGUSTO ALBINI	ING. V. FABIO FILIPPETTI	ARCH. BRACCIO ODDI BAGLIONI
NOV 20	CONSEGNA PROGETTO	PER. ING. AUGUSTO ALBINI	ING. V. FABIO FILIPPETTI	ARCH. BRACCIO ODDI BAGLIONI
DATA	OGGETTO	DISEGNATO	CONTROLLATO	APPROVATO

IMPIANTI MECCANICI

OGGETTO DELLA TAVOLA

IMPIANTO DI SCARICO ACQUE REFLUE
SCHEMA VERTICALE
FILE: TR01_V_ISC07_SCM_r1.dwg

AGGIORNAMENTO DEFINITIVO

IN ELABORATO

ISC 07
SCALA --