
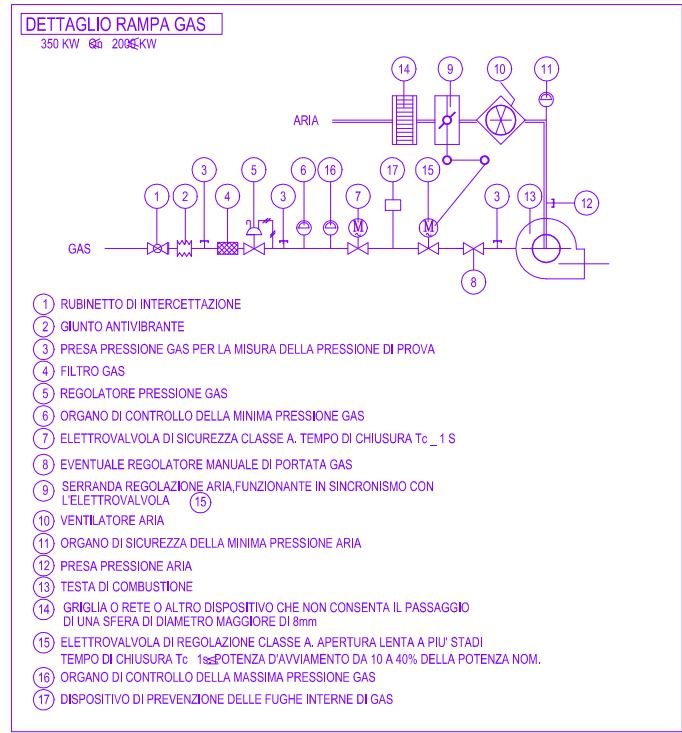


TABELLA APPARECCHIATURE			
COD.	DESCRIZIONE	COD.	DESCRIZIONE
D-1/2	GENERATORE DI CALORE PER ACQUA CALDA POTENZA TERMICA NOMINALE 1100 kW	WP-1 B/19	ELETTROPOMPA CIRCUITO ACQUA CALDA PRIMARIO CALDAIE ACQUA CALDA PORTATA 46 m³/h • PREVALENZA 1,0 bar • POTENZA INSTALLATA 1,8 kW
BM-1/2	BRUCIATORE MODULANTE MISTO PER FUNZIONAMENTO A GAS E A GASOLIO POTENZIALITÀ	WP-2/1/22	ELETTROPOMPA CIRCUITO ANTIDENSIFICA CALDAIE ACQUA CALDA PORTATA 15 m³/h • PREVALENZA 1,0 bar • POTENZA INSTALLATA 0,5 kW
PV-1/2	GENERATORE DI VAPORE PRODUZIONE VAPORE 800 kg/h • 10 bar POTENZIALITÀ TERMICA 535 kW	WP-24/ 25/26	ELETTROPOMPA CIRCUITO ACQUA CALDA PRIMARIO PORTATA 95,5 m³/h • PREVALENZA 2,0 bar • POTENZA INSTALLATA 3,7 kW
BM-3	BRUCIATORE MODULANTE MISTO PER FUNZIONAMENTO A GAS E A GASOLIO	WP-PV1/A WP-PV1/B	ELETTROPOMPA ALIMENTAZIONE GENERATORE DI VAPORE PV-1 PORTATA 1,6 m³/h • PREVALENZA 1,0 bar • POTENZA INSTALLATA 0,1 kW
BM-4	BRUCIATORE MODULANTE PER FUNZIONAMENTO A GAS	WP-PV2/A WP-PV2/B	ELETTROPOMPA ALIMENTAZIONE GENERATORE DI VAPORE PV-1 PORTATA 1,6 m³/h • PREVALENZA 1,0 bar • POTENZA INSTALLATA 0,1 kW
WP-16	ELETTROPOMPA GASOLIO AD INIEZIONE PORTATA 300 kg/h • POTENZA INSTALLATA 0,75 kW	GV-1	GENERATORE DI VAPORE INDIRETTO PRODUZIONE VAPORE MAX 1700kg/h • P=3,5 bar
EV-1/2	VASO DI ESPANSIONE A MEMBRANA CIRCUITO ACQUA CALDA CALDAIE CAPACITÀ 100 L	CT-1	SERRATOIO RACCOLTA CONDENSE E ACCUMULO ACQUA ADDOLGITA 57 CAPACITÀ 5000 L
EV-4A/B	VASO DI ESPANSIONE A MEMBRANA CIRCUITO ACQUA CALDA PRIMARIA CAPACITÀ 500 L	SG-1	SERRATOIO GASOLIO A DOPPIA PARETE CARICATA A GAS INERTE CAPACITÀ 15000 L

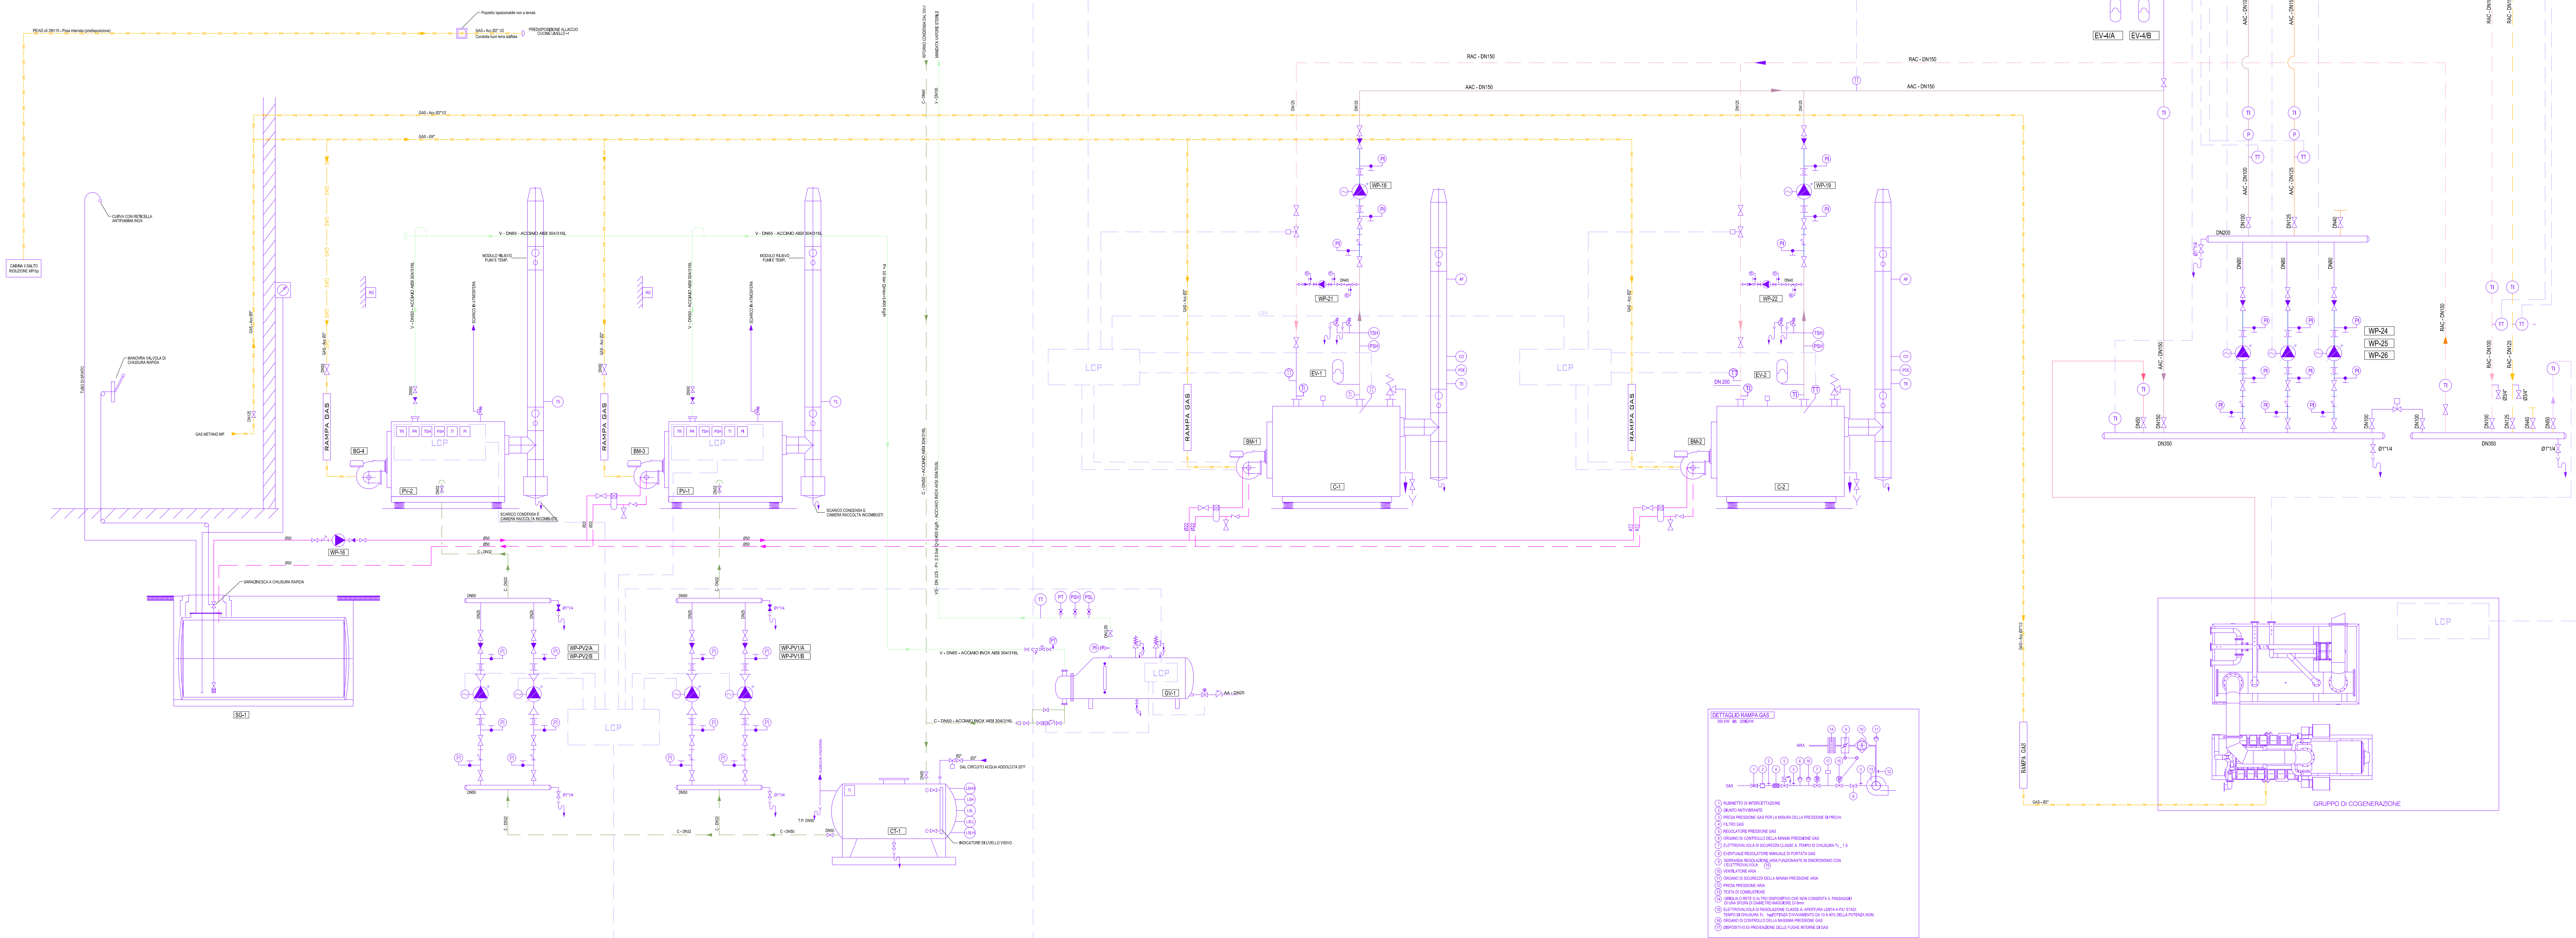

NOTE/LEGENDA

LEGENDA SIMBOLOGIA	
	ELETTROPOMPA
	ELETTROPOMPA CON INVERTER
	VALVOLA
	VALVOLA MOTORIZZATA
	RUBINETTO
	VALVOLA NON RITORNO
	GIUNTO COMPENSATORE DILATAZIONI
	SGARDO INDIVOLGIBILE
	VALVOLA DI SICUREZZA
	VALVOLA A DOPPIA REGOLAZIONE DRIZZO FISSO
	FILTRO
	RIDUTTORE DI PRESSIONE VAPORE LTA
	SONDA DI TEMPERATURA
	SONDA DI TEMPERATURA
	SONDA DI PRESSIONE
	SONDA DI PRESSIONE DIFFERENZIALE
	RILEVATORE GAS
	SONDA CO
	SONDA DI TEMPERATURA
	SONDA DI PRESSIONE
	PIASTRA ANALISI FUMI
	VASO DI ESPANSIONE A MEMBRANA CIRCUITO ACQUA CALDA PRIMARIA
	VASO DI ESPANSIONE A MEMBRANA CIRCUITO ACQUA REFRIGERATA PRIMARIA
	SCAMBIATORE DI CALORE

LEGENDA TUBAZIONI	
	TUBAZIONI MANDATA E RITORNO ACQUA CALDA CIRCUITO PRINCIPALE
	TUBAZIONI MANDATA E RITORNO ACQUA FREDDA CIRCUITO PRINCIPALE
	TUBAZIONI MANDATA E RITORNO POSTRISCALDAMENTO
	TUBAZIONI MANDATA E RITORNO ACQUA CALDA LTA
	TUBAZIONI MANDATA E RITORNO ACQUA REFRIGERATA LTA
	TUBAZIONI MANDATA E RITORNO ACQUA CALDA FAN COILS
	TUBAZIONI MANDATA E RITORNO ACQUA REFRIGERATA FAN COILS
	TUBAZIONI MANDATA E RITORNO ACQUA CALDA RADIATORI DISTRIBUZIONE PRINCIPALE
	TUBAZIONI MANDATA E RITORNO ACQUA CALDA RADIATORI DISTRIBUZIONE SECONDARIA
	TUBAZIONE GAS
	TUBAZIONE GASOLIO

N.B. - IL PRESENTE ELABORATO È ESAUSTIVO SOLO PER LA PARTE IMPIANTISTICA, PER L'ARCHITETTICO VEDERE LE TAVOLE DI RIFERIMENTO

COMMITTENTE

REGIONE UMBRIA

ASIENDA UNITA' SANITARIA LOCALE UMBRIA 2
05100 Terni, Via D. Bramante,37



NUOVO OSPEDALE TERRITORIALE DEL COMPRESORIO DI NARNI E AMELIA

PROGETTISTI

COORDINAMENTO PROGETTUALE: **ARCH. BRACCIO ODDI BAGLIONI**

LENZI CONSULTANT S.r.l.
Progettazione Architettonica
Via Adria 55 - 00198 Roma www.lenzi.biz - info@lenzi.biz

COOPROGETTI SOC. COOP
Coordinamento Progettazione Ambientale
Ing. Walter Tomassini
Coordinamento Progettazione Impiantistica
Ing. Valter Fabio Filippetti
Via della Paggola 152 - 6024 Gubbio www.cooprogetti.it - staff@cooprogetti.it

GIOVANNI CUONI ARCHITETTO
Studio rame architetture
Progettazione Architettonica Sostenibile
Arch. Giovanni Cuoni
Arch. Davide Brembilla
Via S. Alessandro, 3 - 24122 Bergamo www.studio-rame.it - segreteria@studio-rame.it

GROUPES ARCHITECTES
Progettazione Architettonica
Arch. Oliver Felix-Faure
Ing. Salvatore Carvelli
Cours de la Liberation-Général de Gaulle 98 - 38100 Grenoble
www.groupes.fr - architectes@groupes.fr

GRU 09	VALIDAZIONE	APS	ING. VALTER FABIO FILIPPETTI	ARCH. BRACCIO ODDI BAGLIONI
NOV 09	AGGIORNAMENTO	APS	ING. VALTER FABIO FILIPPETTI	ARCH. BRACCIO ODDI BAGLIONI
NOV 09	CONSEGNA PROGETTO	APS	ING. VALTER FABIO FILIPPETTI	ARCH. BRACCIO ODDI BAGLIONI
DATA	OGGETTO	DISEGNATO	CONTROLLATO	APPROVATO

TITOLO ELABORATO	FASE D'INCARICO
IMPIANTI MECCANICI	PROGETTO DEFINITIVO
OGGETTO DELLA TAVOLA	N° ELABORATO
SCHEMA FUNZIONALE CENTRALE TERMICA	MEC 07
FILE: TR01D_V_MEC07-12_SCM_r1.dwg	SCALA F.S.