


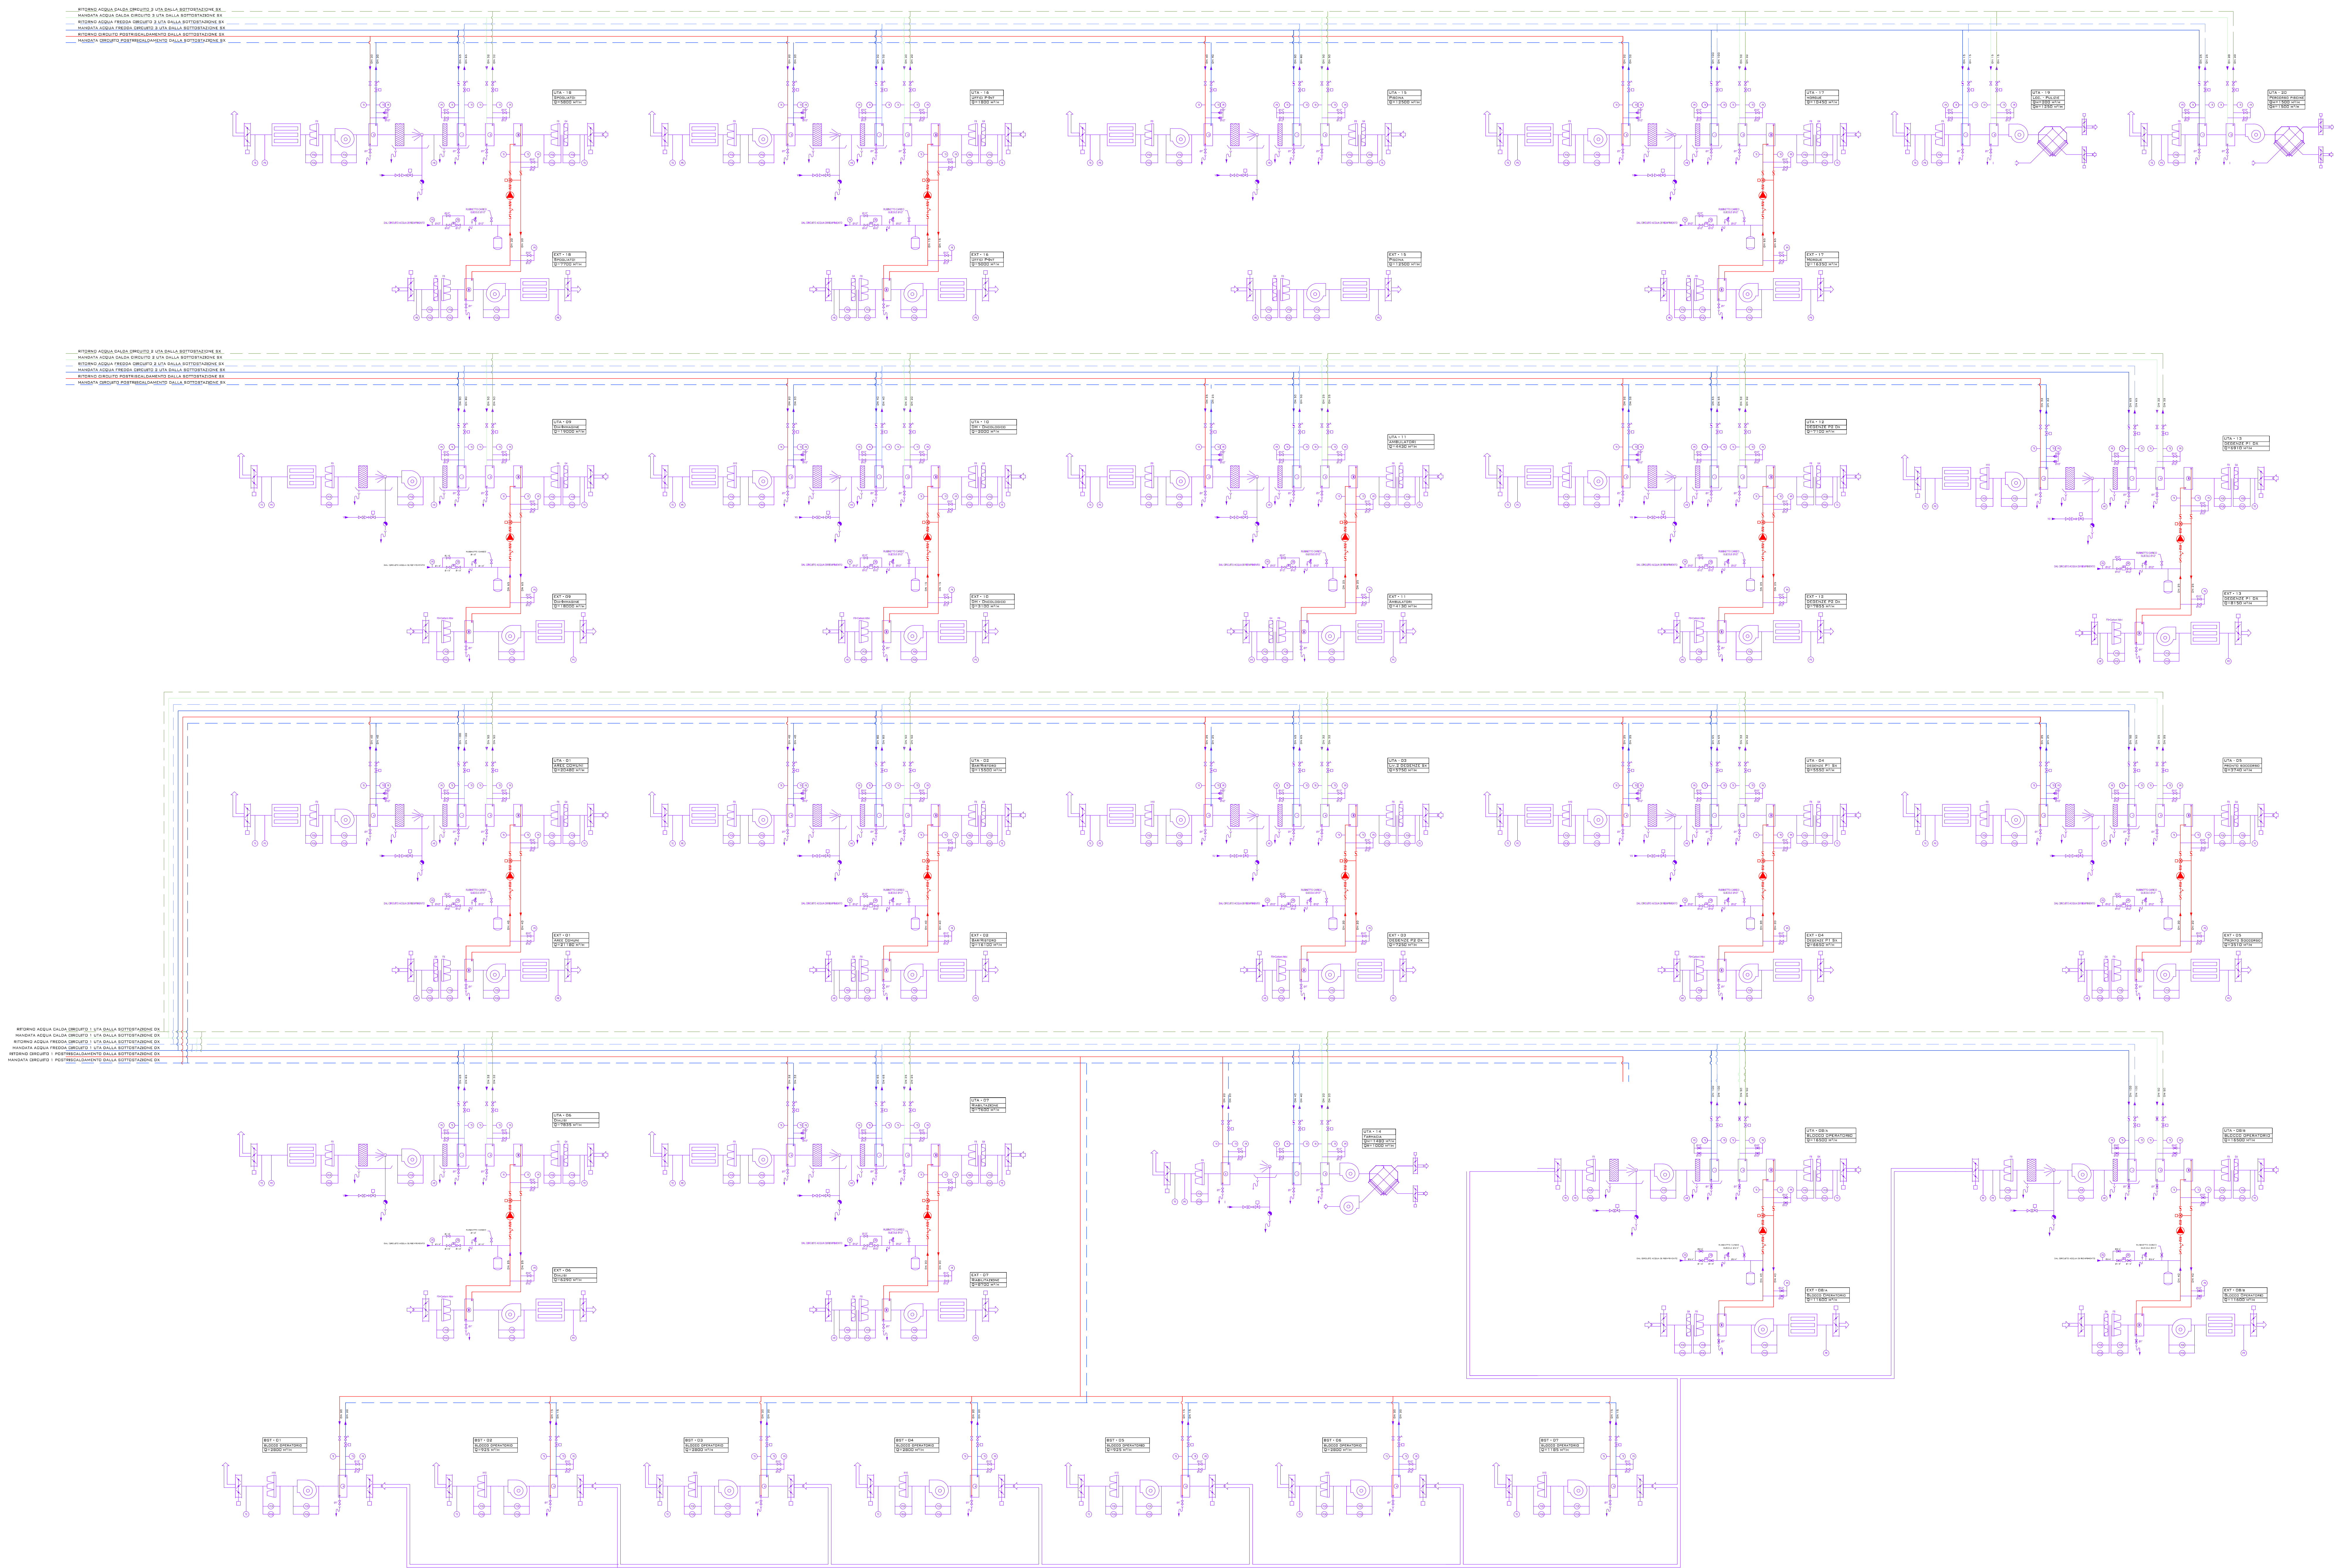

LEGENDA SIMBOLOGIA	
	VENTILATORE CENTRIFUGO
	SILENZIATORE BETTILINATO (A TUTTI I RENDIMENTI)
	SERRANDA MOTORIZZATA
	FILTRO A TASCHE
	FILTRO A PANNELLO
	SEPARATORE DI DODGE
	SEZIONE BATTERIA ACQUA CALDA
	SEZIONE BATTERIA ACQUA FREDDA
	SEZIONE RECUPERATORE
	SEZIONE UMIDIFICAZIONE
	SCARICO CONDENSATO CONDENSE
	SENSORE TEMPERATURA ESTERNA
	SENSORE PRESSIONE DIFFERENZIALE
	SENSORE PRESSIONE DIFFERENZIALE
	SENSORE UMDITA'
	SONDA DI TEMPERATURA
	SONDA DI PRESSIONE

LEGENDA TUBAZIONI	
	TUBAZIONI MANDATA E RITORNO ACQUA CALDA CIRCUITO PRINCIPALE
	TUBAZIONI MANDATA E RITORNO ACQUA FREDDA CIRCUITO PRINCIPALE
	TUBAZIONI MANDATA E RITORNO POSTRISCALDAMENTO
	TUBAZIONI MANDATA E RITORNO ACQUA CALDA UTA
	TUBAZIONI MANDATA E RITORNO ACQUA FREDDA UTA
	TUBAZIONI MANDATA E RITORNO ACQUA CALDA FAN COILS
	TUBAZIONI MANDATA E RITORNO ACQUA FREDDA FAN COILS
	TUBAZIONI MANDATA E RITORNO ACQUA CALDA RADIATORI DISTRIBUZIONE PRINCIPALE
	TUBAZIONI MANDATA E RITORNO ACQUA CALDA RADIATORI DISTRIBUZIONE SECONDARIA
	TUBAZIONE GAS
	TUBAZIONE VACUO

N.B. - IL PRESENTE ELABORATO È ESCLUSIVO SOLO PER LA PARTE IMPIANTISTICA, PER L'ARCHITETTO/TECNICO - VEDERE LE TAVOLE DI RIFERIMENTO

REGIONE UMBRIA

AZIENDA UNITA' SANITARIA LOCALE UMBRIA 2
05100 Terni, Via D. Bramante, 37



NUOVO OSPEDALE TERRITORIALE DEL COMPRESORIO DI NARNI E AMELIA

PROGETTISTI COORDINAMENTO PROGETTUALE: ARCH. BRACCIO ODDI BAGLIONI LENZI CONSULTANT S.r.l. Progettazione Architettonica: Arch. Braccio Oddi Baglioni Arch. Laura Grimaldi Arch. Zaira Grimaldi Arch. Christiana Scapellato Via Adria 55 - 00198 Roma www.lenzi.it - info@lenzi.it	COOPROGETTI SOC. COOP Coordinamento Progettazione Ambientale: Ing. Walter Tassinari Coordinamento Progettazione Impianti: Ing. Valter Fabio Filippetti Via delle Pioppole 102 - 0524 Gubbio www.cooprogetti.it - info@cooprogetti.it
GIORGIO GUICCI ARCHITETTO Studio rGme Architettura Progettazione Architettonica (Sostegno): Arch. Giovanni Guicci Arch. Daniela D'Amico Via S. Alessandro, 3 - 24122 Bergamo www.riemmi.it - segreteria@riemmi.it	GROUPEE ARCHITECTES Progettazione Architettonica: Arch. Olivier Fede Figue Ing. Salvatore Carvelli Cour de la Liberation General de Gaulle 96 - 38100 Grenoble www.groupee.fr - architecte@groupee.fr

00108 VALIDAZIONE	APS	ING. VALTER FABIO FILIPPETTI	ARCH. BRACCIO ODDI BAGLIONI
00109 AGGIORNAMENTO	APS	ING. VALTER FABIO FILIPPETTI	ARCH. BRACCIO ODDI BAGLIONI
00110 CONSEGNA PROGETTO	APS	ING. VALTER FABIO FILIPPETTI	ARCH. BRACCIO ODDI BAGLIONI
00111 DATA	CONFERMATO	CONFERMATO	CONFERMATO
IMPIANTI MECCANICI		PROGETTO DEFINITIVO	
SCHEMA FUNZIONALE		MEC 09	
CENTRALI TRATTAMENTO ARIA		SCALA F.S.	
FILE: TROLD_V_MEC07-12_SCM_r1.dwg			