


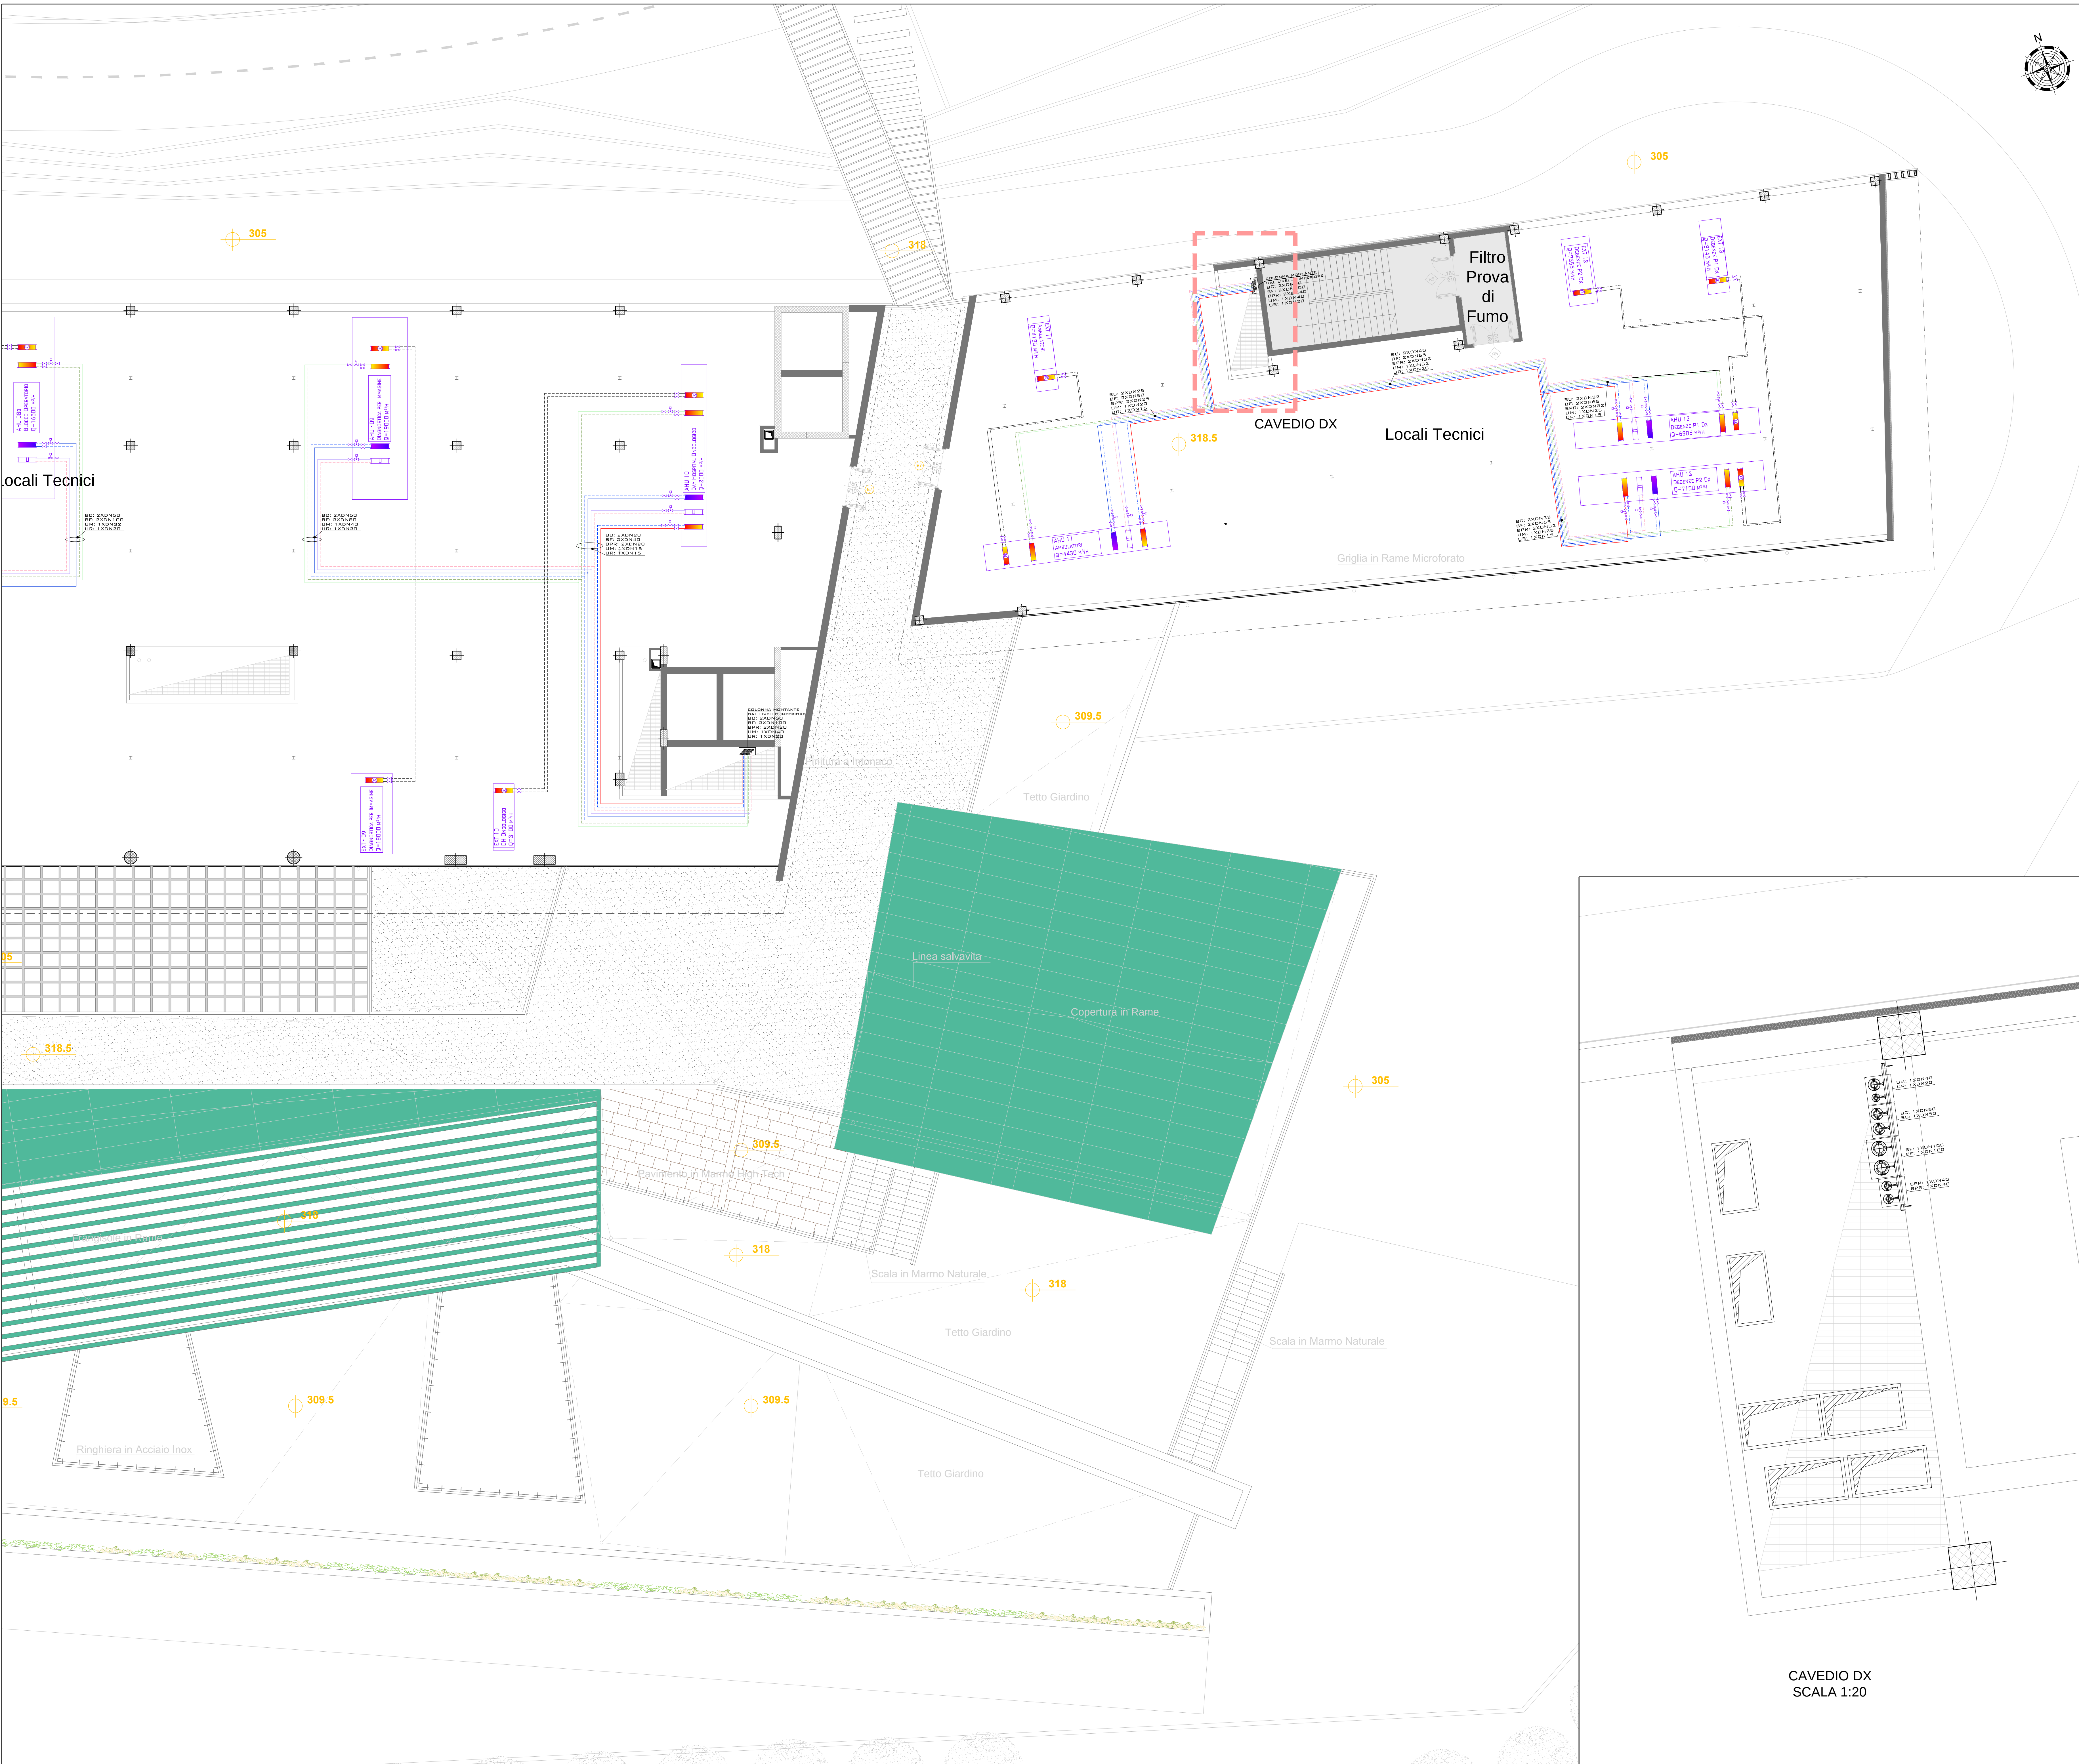

CAVEDIO DX
SCALA 1:20

	TUBAZIONI MANDATA E RITORNO ACQUA CALDA FAN COILS
	TUBAZIONI MANDATA E RITORNO ACQUA REFRIGERATA FAN COILS
	TUBAZIONE SCARICO CONDENZA FAN COILS
	TUBAZIONI MANDATA E RITORNO ACQUA CALDA RADIATORI DISTRIBUZIONE PRINCIPALE DISTRIBUZIONI AL COLLETTORI DI PIANO: RAME PREISOLATO Ø 32x1 (3/4") COLONNE MONTANTI: ACCIAIO NERO CON ISOLANTE Ø 3/4" - 1" - 1 1/4" - 1 1/2"
	TUBAZIONI MANDATA E RITORNO ACQUA CALDA RADIATORI DISTRIBUZIONE SECONDARIA RAME PREISOLATO Ø 16x1
	TERMOARREDO IN ACCIAIO TIPO FONDITAL DECUS D EQUIVALENTE
	RADIATORE IN ALLUMINIO CON TESTA TERMOSTATICA TIPO FONDITAL SAHARA 800/100 D EQUIVALENTE - ØT 40"
	QUADROTTI RADIANTE LISCIO - MODULO DIM. 600X600 MM
	QUADROTTI BASE LISCIO - MODULO DIM. 600X600 MM
	COLLETTORI PANNELLI RADIANTI
	CARATTERISTICHE COLLETTORI DI ZONA CON VALVOLE ELETTRONICHE PROGRESSIVO (LIVELLO/NUMERO) - N. DERIVAZIONI
	CARATTERISTICHE RADIATORI PROGRESSIVO (LIVELLO/NUMERO) - POTENZA (W) - N. ELEMENTI
	COLLETTORI RADIATORI
	CARATTERISTICHE COLLETTORI COMPLENARI PROGRESSIVO (LIVELLO/NUMERO) - N. DERIVAZIONI DN TUBAZIONE: Ø 3/4" FINO A N.10+10 DERIVAZIONI Ø 1" ULTR
	FAN COIL A CASSETTA TIPO A - INSTALLAZIONE IN CONTROSOFFITTO ATTACCHI BATTERIA RISCALDAMENTO: 2 x Ø 1/2" ATTACCHI BATTERIA RAFFREDDAMENTO: 2 x Ø 1/2"
	FAN COIL A CASSETTA TIPO B - INSTALLAZIONE IN CONTROSOFFITTO ATTACCHI BATTERIA RISCALDAMENTO: 2 x Ø 1/2" ATTACCHI BATTERIA RAFFREDDAMENTO: 2 x Ø 1/2"
	FAN COIL A CASSETTA TIPO C - INSTALLAZIONE IN CONTROSOFFITTO ATTACCHI BATTERIA RISCALDAMENTO: 2 x Ø 1/2" ATTACCHI BATTERIA RAFFREDDAMENTO: 2 x Ø 1/2"
	FAN COIL A CASSETTA TIPO D - INSTALLAZIONE IN CONTROSOFFITTO ATTACCHI BATTERIA RISCALDAMENTO: 2 x Ø 1/2" ATTACCHI BATTERIA RAFFREDDAMENTO: 2 x Ø 1/2"
	FAN COIL A CASSETTA TIPO E - INSTALLAZIONE IN CONTROSOFFITTO ATTACCHI BATTERIA RISCALDAMENTO: 2 x Ø 1/2" ATTACCHI BATTERIA RAFFREDDAMENTO: 2 x Ø 1/2"
	FAN COIL A CASSETTA TIPO F - INSTALLAZIONE IN CONTROSOFFITTO ATTACCHI BATTERIA RISCALDAMENTO: 2 x Ø 1/2" ATTACCHI BATTERIA RAFFREDDAMENTO: 2 x Ø 3/4"
	CARATTERISTICHE FAN COIL PROGRESSIVO (LIVELLO/NUMERO) - POTENZA INVERNALE E ESTIVA (W)
	LAMA D'ARIA - ALIMENTAZIONE ELETTRICA (EL) / AD ACQUA (AC) PROGRESSIVO (LIVELLO/NUMERO) - N. DERIVAZIONI
	REGOLATORE D'ARIA A PORTATA VARIABILE CON VENTILATORE. BATTERIA DI POST RISCALDAMENTO E FILTRO ASSOLUTO A PIEGHE PROFONDE H10 (E00BTER)
	REGOLATORE D'ARIA A PORTATA VARIABILE CON BATTERIA DI POST RISCALDAMENTO
	CARATTERISTICHE VAV PROGRESSIVO (LIVELLO/NUMERO) - POTENZA INVERNALE E ESTIVA (W)
	VALVOLA DI INTERCETTAZIONE A SFERA
	VALVOLA MISCELATRICE
	VALVOLA DI BILANCIAMENTO
	SONDA AMBIENTE PER REGOLAZIONE FAN COIL
	REGOLATORE FAN COIL
	CENTRALINA REGOLAZIONE PANNELLI RADIANTI
	SONDA DI TEMPERATURA
	SONDA ANTICONDENSA
	SONDA UMIDITÀ RELATIVA E TERMOSTATO ELETTRONICO DIGITALE REGOLAZIONE AMBIENTE 7-25°C
	GIUNTI TECNICI
	COMPARTIMENTAZIONI REI

N.B. - IL PRESENTE ELABORATO È ESAUSTIVO SOLO PER LA PARTE IMPIANTISTICA, PER L'ARCHITETTONICO - VEDERE LE TAVOLE DI RIFERIMENTO

COMMITENTE

REGIONE UMBRIA

USL Umbria2

AZIENDA UNITA' SANITARIA LOCALE UMBRIA 2
05100 Terni, Via D. Bramante,37

OPERA

NUOVO OSPEDALE TERRITORIALE DEL COMPRESORIO DI NARNI E AMELIA

PROGETTISTI

LENZI CONSULTANTI S.r.l.
Progettazione Architettonica: Arch. Braccio Odi Baglioni
Arch. Marotta Fedele
Arch. Laura Grimaldi
Arch. Eleonora Sinigaglia
Via Adria 55 - 00198 Roma www.lenzi.it - info@lenzi.it

GIOVANNI CUCINI ARCHITETTO
Progettazione Architettonica: Arch. Giovanni Cucini
Arch. Davide Biondelli
Via S. Alessandro, 3 - 24122 Bergamo www.cucini.eu - segreteria@cucini.eu

STUDIO FAME ARCHITETTURE
Progettazione Architettonica: Arch. Oliver Fellaure
Ing. Salvatore Carvelli
Cours de la Libération-Général de Gaulle 98 - 38100 Grenoble
www.gruppo3b.it - architetture@gruppo3b.it

COOPPROGETTI SOC. COOP
Coordinamento Progettazione Ambientale: Ing. Walter Tomassoli
Coordinamento Progettazione Impiantistica: Ing. Valter Fabio Filippetti

GRUPPO3B ARCHITECTES
Progettazione Architettonica: Arch. Oliver Fellaure
Ing. Salvatore Carvelli

MAG 11	CONSEGNA PROGETTO	APS	ING. VALTER FABIO FILIPPETTI	ARCH. BRACCIO ODI BAGLIONI
NOV 19	AGGIORNAMENTO	APS	ING. VALTER FABIO FILIPPETTI	ARCH. BRACCIO ODI BAGLIONI
SET 09	ACCREDITAMENTO	APS	ING. VALTER FABIO FILIPPETTI	ARCH. BRACCIO ODI BAGLIONI
MAG 09	AGGIORNAMENTO	APS	ING. VALTER FABIO FILIPPETTI	ARCH. BRACCIO ODI BAGLIONI
NOV 08	CONSEGNA PROGETTO	APS	ING. VALTER FABIO FILIPPETTI	ARCH. BRACCIO ODI BAGLIONI
DATA	OGGETTO	DISEGNATO	CONTROLLATO	APPROVATO

TIPO LOGO/AVVANTO

IMPIANTI MECCANICI

TIPO LOGO/AVVANTO

AGGIORNAMENTO DEFINITIVO

TIPO LOGO/AVVANTO

DISTRIBUZIONE ACQUA - PIANTA LIVELLO 3 - STRALCIO B

TIPO LOGO/AVVANTO

CIRCUITO ACQUA CALDA E REFRIGERATA - DISTRIBUZIONE

FILE:

TR01_V_MEC03A-B_LIV3_r1.dwg

N° ELABORATO

MEC 03b