
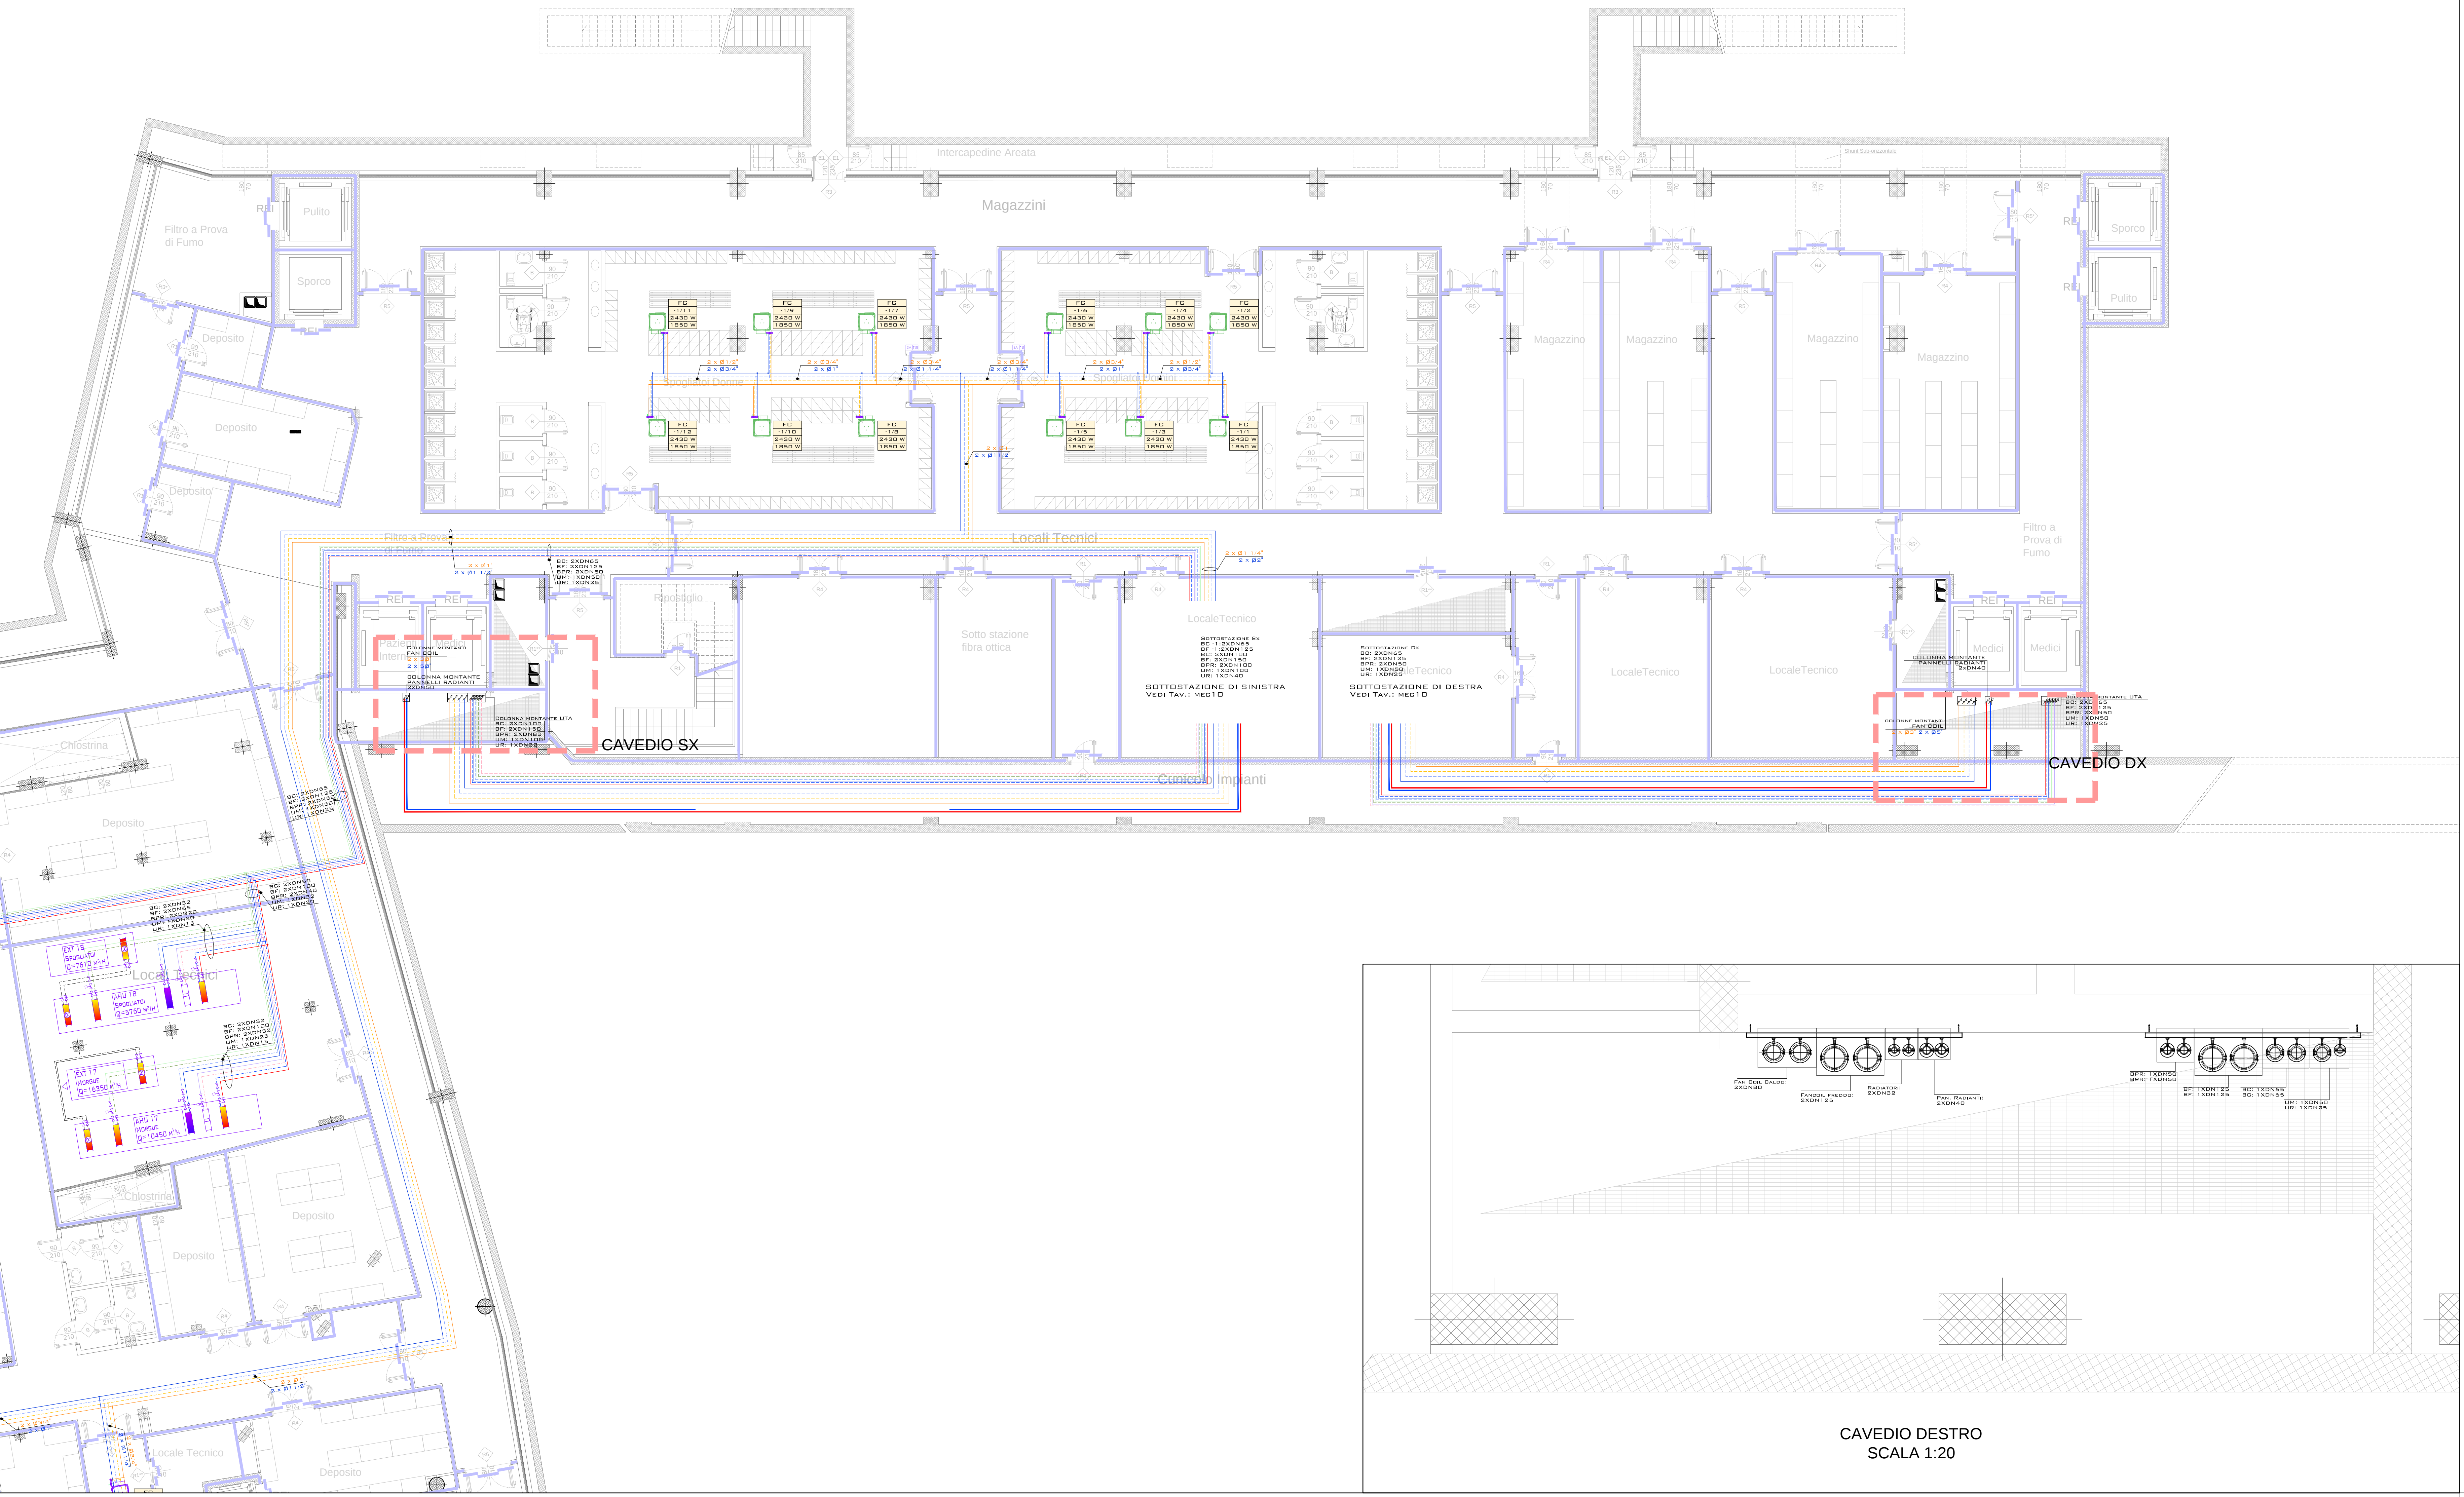
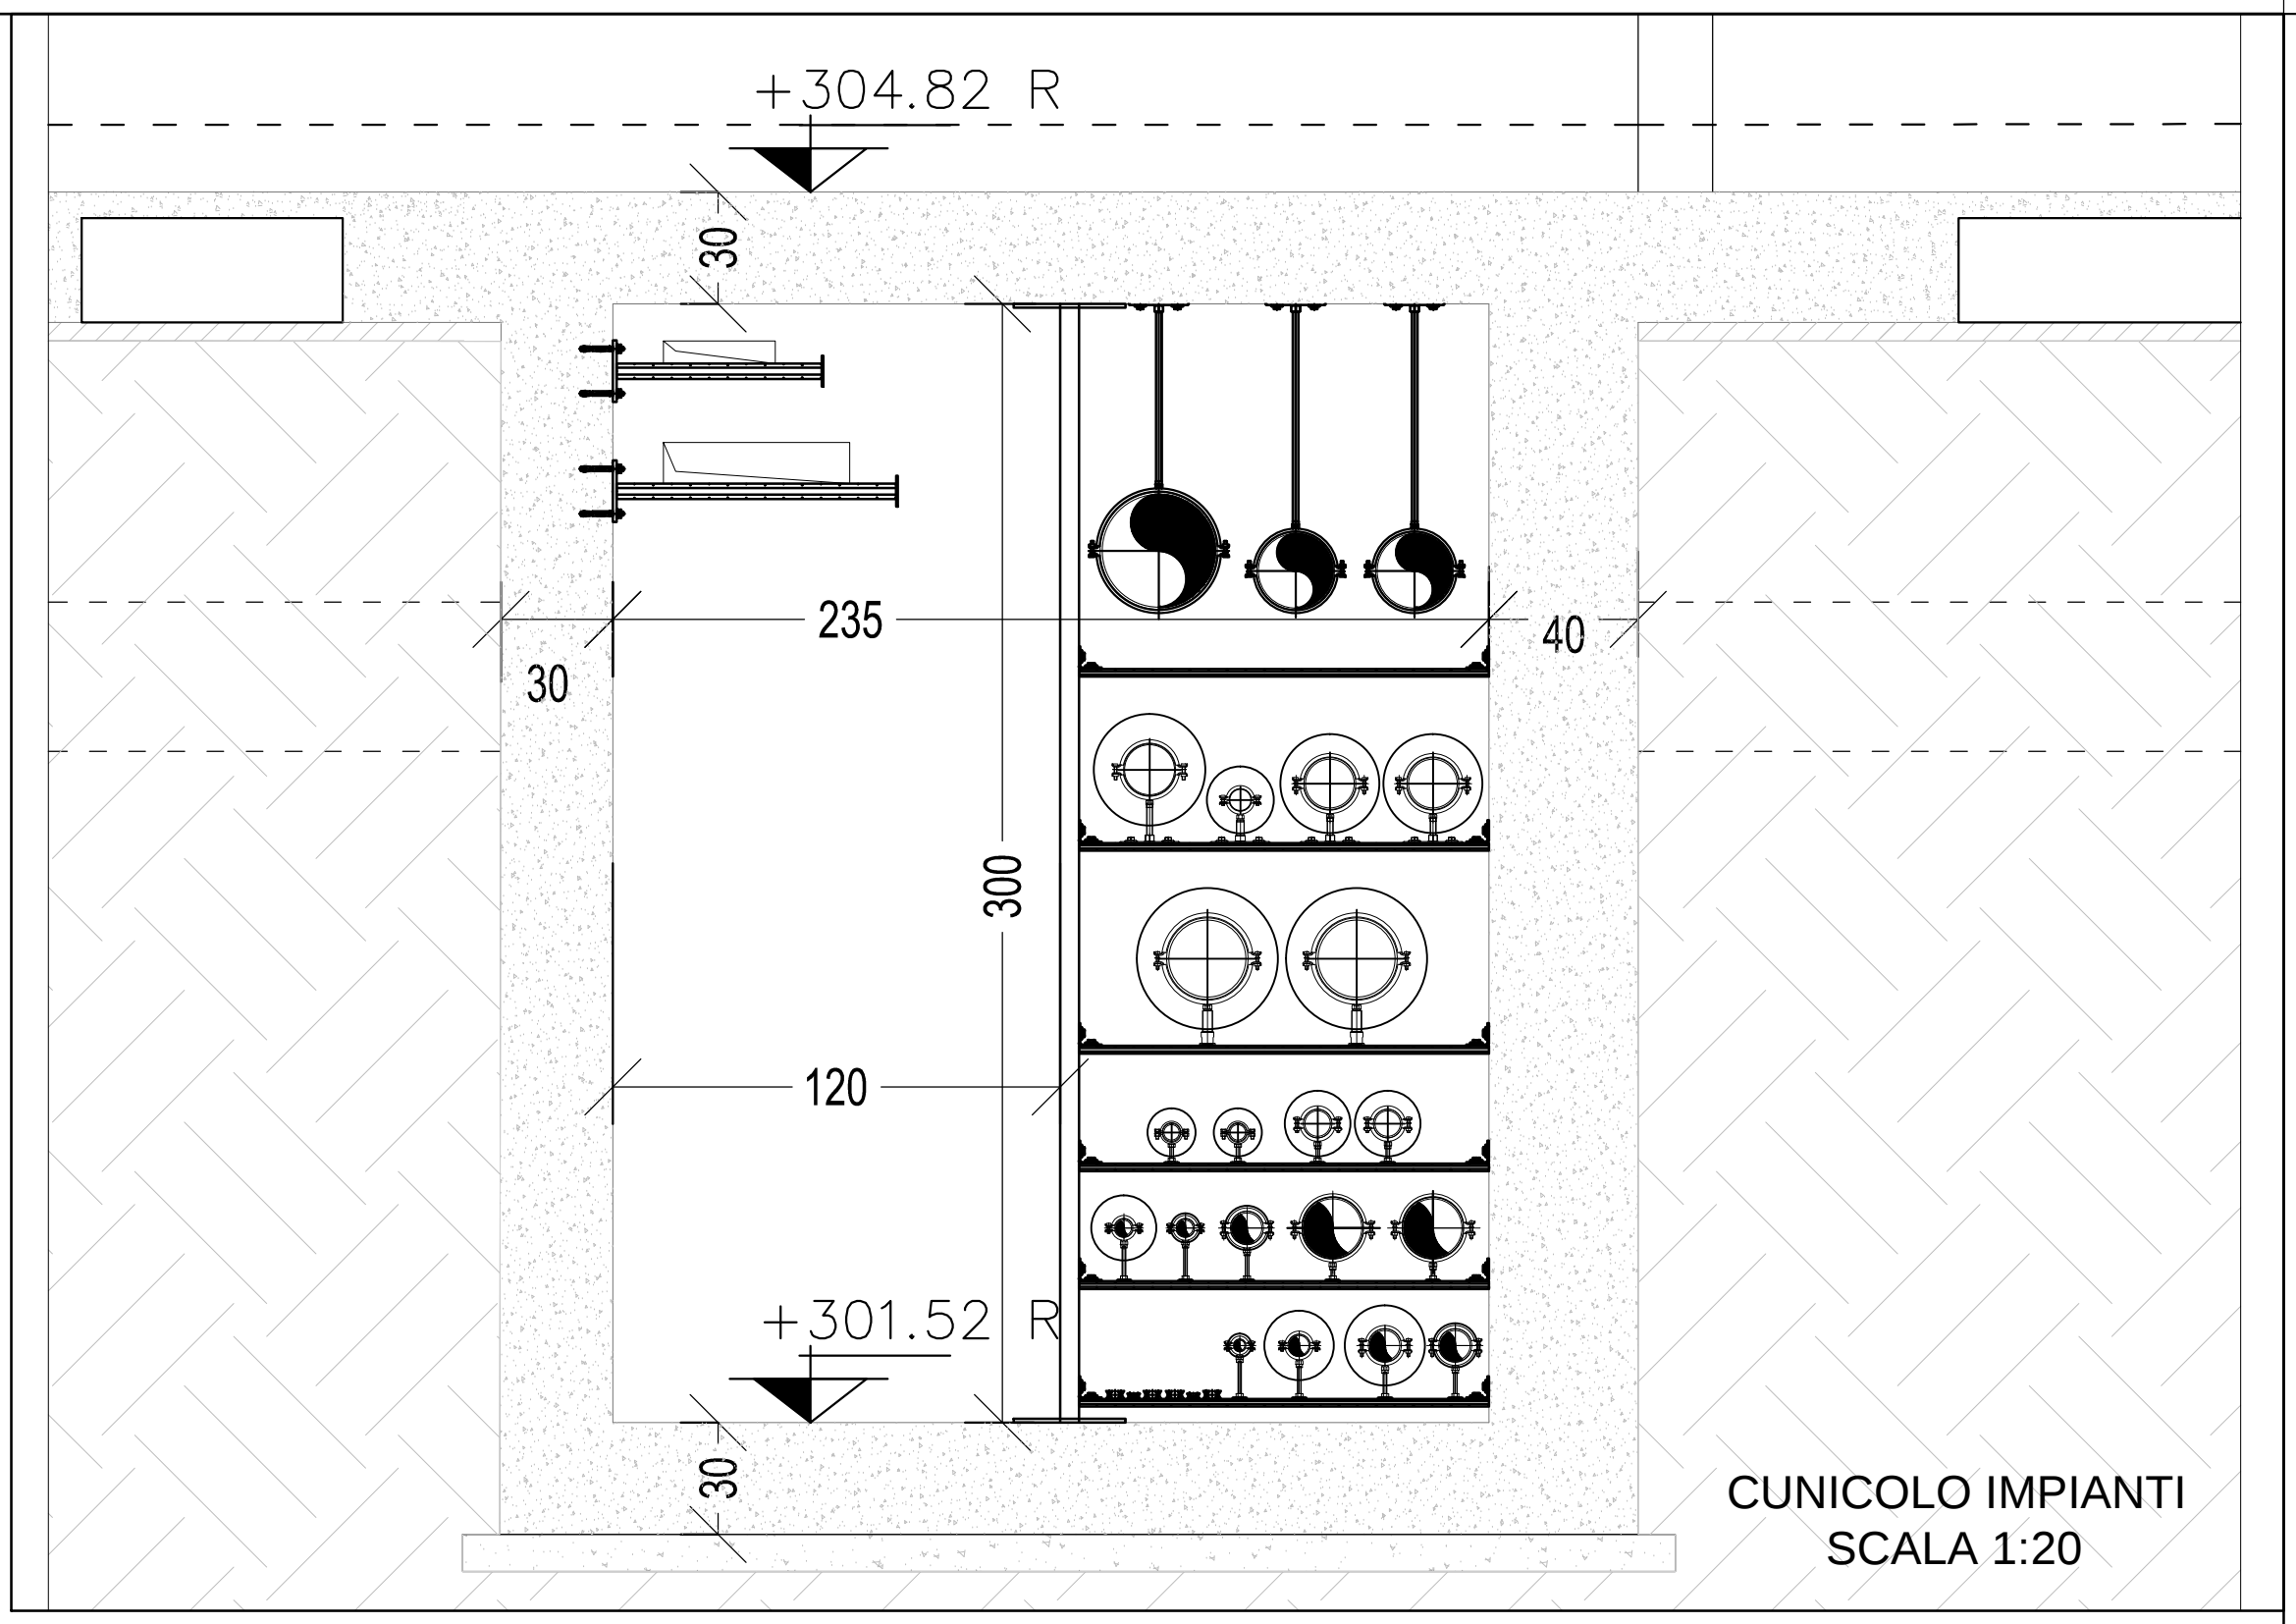
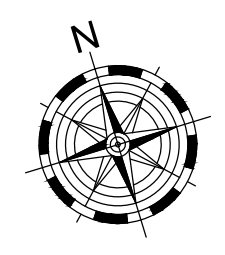


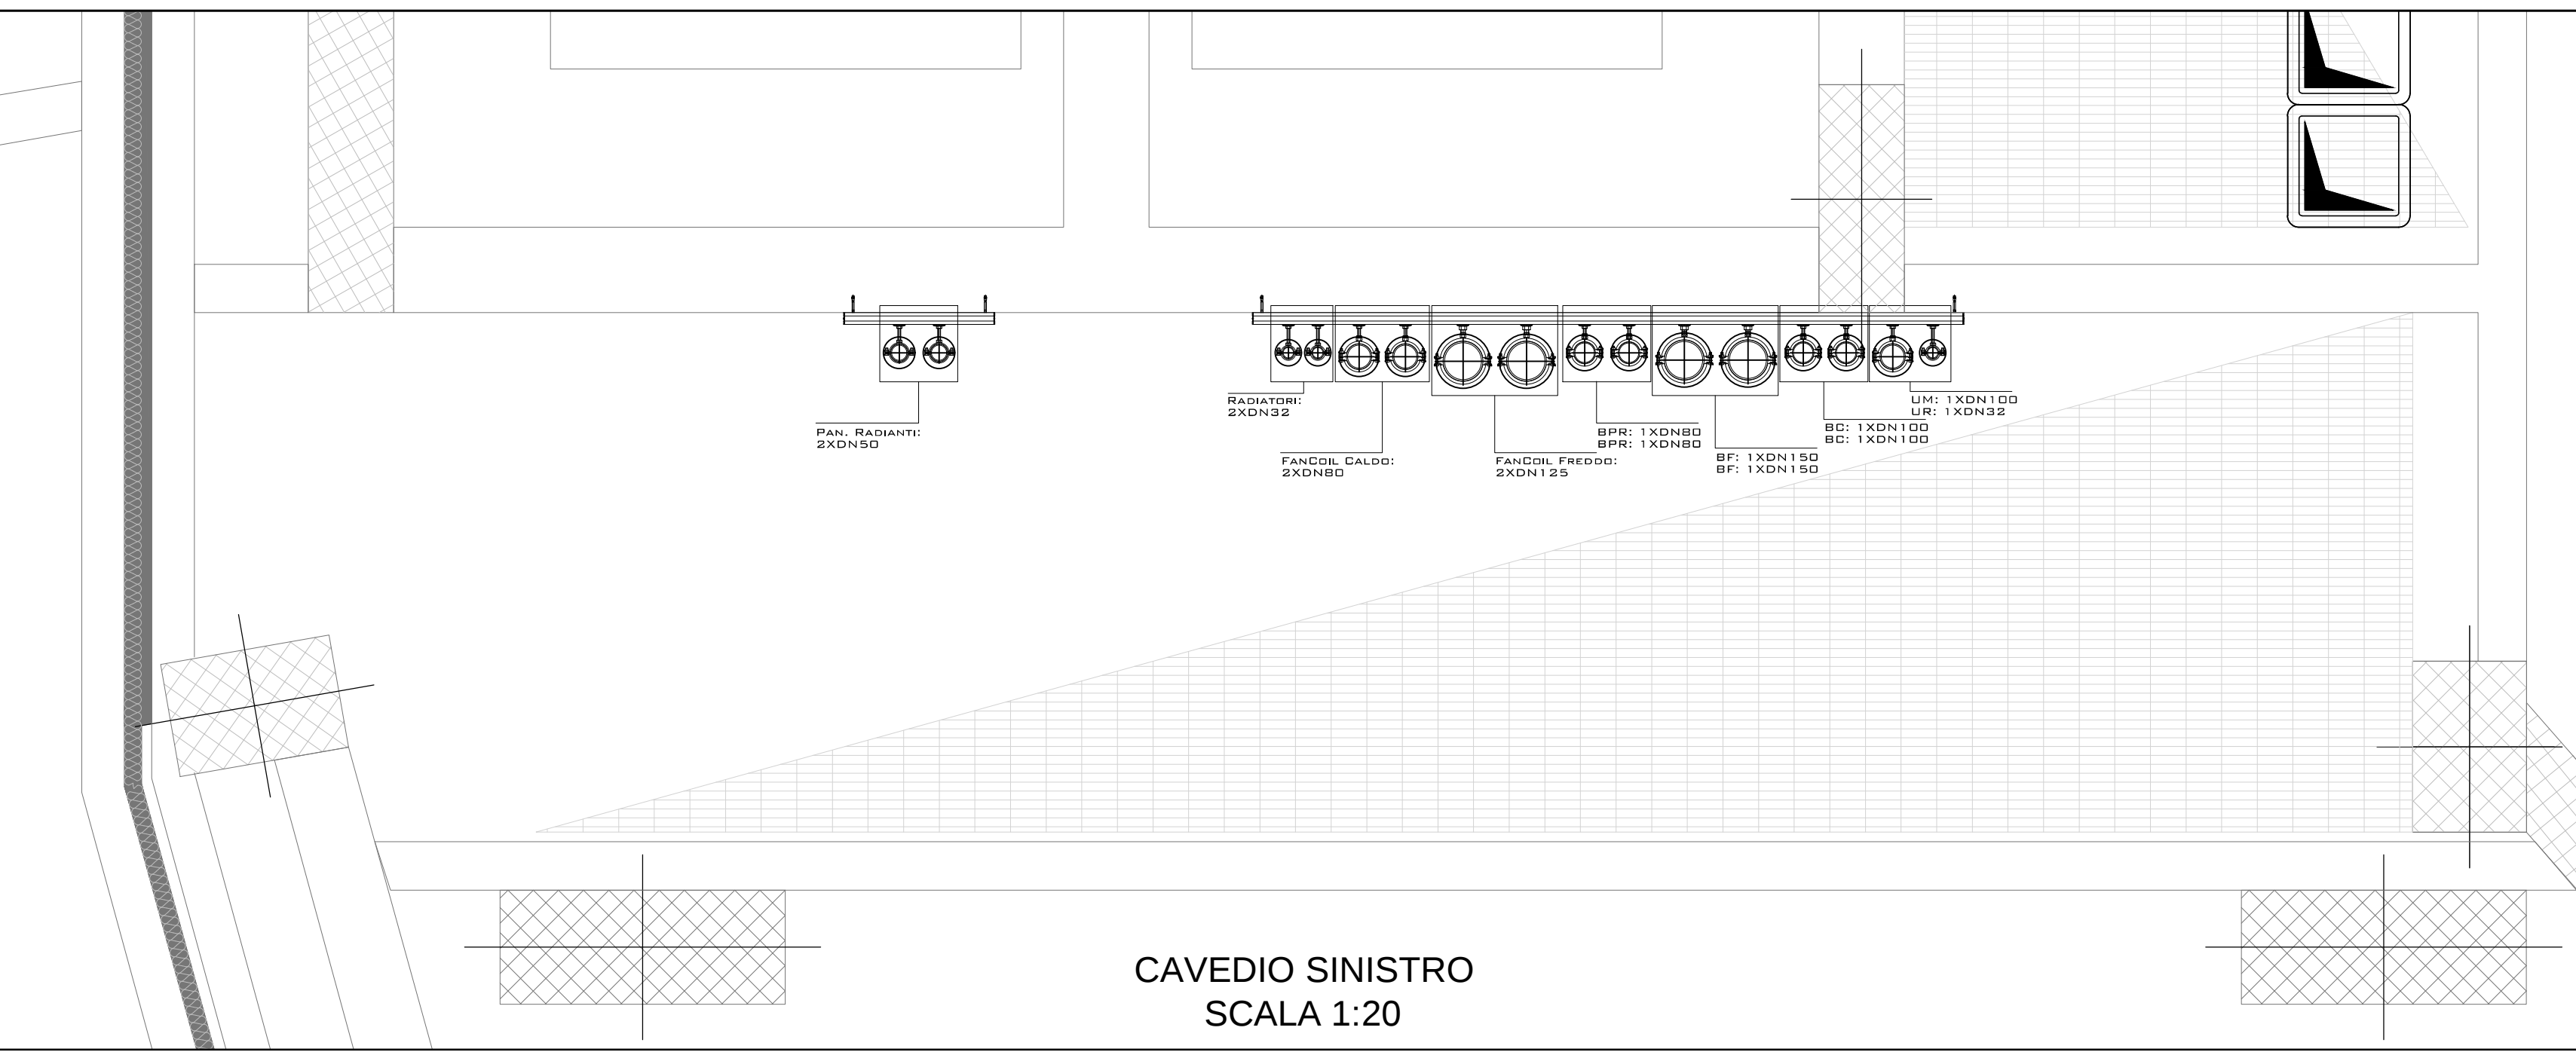

	TUBAZIONI MANDATA E RITORNO ACQUA CALDA FAN COILS
	TUBAZIONI MANDATA E RITORNO ACQUA REFRIGERATA FAN COILS
	TUBAZIONE SCARICO CONDENSE FAN COILS
	TUBAZIONI MANDATA E RITORNO ACQUA CALDA RADIATORI DISTRIBUZIONE PRINCIPALE RAME PRESIGILATO Ø22x1 1/4 COLLINE MONTANTI: Ø 3/4" - 1" - 1 1/4" - 1 1/2"
	TUBAZIONI MANDATA E RITORNO ACQUA CALDA RADIATORI DISTRIBUZIONE SECONDARIA RAME PRESIGILATO Ø 16x1
	TERMOARRETO IN ACCIAIO TIPO FONDITAL DECUS O EQUIVALENTE
	RADIATORE IN ALLUMINIO CON TESTA TERMOSTATICA TIPO FONDITAL SAHARA Ø80/100 O EQUIVALENTE - Ø 1/4"
	QUADROTTI RADIANTE LISGIO - MODULO DIM. 600x600 MM
	QUADROTTI BASE LISGIO - MODULO DIM. 600x600 MM
	COLLETTORE PANNELLI RADIANTI
	CARATTERISTICHE COLLETTORI DI ZONA CON VALVOLE ELETTROTERMICHE PROGRESSIVO (LIVELLO/NUMERO) - N. DERIVAZIONI Ø 1" - Ø 1/2"
	CARATTERISTICHE RADIATORE PROGRESSIVO (LIVELLO/NUMERO) - POTENZA (kW) - N. ELEMENTI
	COLLETTORE RADIATORI
	CARATTERISTICHE COLLETTORI COMPLENARI PROGRESSIVO (LIVELLO/NUMERO) - N. DERIVAZIONI DN TUBAZIONE: Ø 3/4" FINO A N. 10+10 DERIVAZIONI Ø 1" - Ø 1/2"
	FAN COIL A CASSETTA TIPO A - INSTALLAZIONE IN CONTROSOFFITTO ATTACCHI BATTERIA RISCALDAMENTO: 2 x Ø 1/2"
	FAN COIL A CASSETTA TIPO B - INSTALLAZIONE IN CONTROSOFFITTO ATTACCHI BATTERIA RISCALDAMENTO: 2 x Ø 1/2"
	FAN COIL A CASSETTA TIPO C - INSTALLAZIONE IN CONTROSOFFITTO ATTACCHI BATTERIA RISCALDAMENTO: 2 x Ø 1/2"
	FAN COIL A CASSETTA TIPO D - INSTALLAZIONE IN CONTROSOFFITTO ATTACCHI BATTERIA RISCALDAMENTO: 2 x Ø 1/2"
	FAN COIL A CASSETTA TIPO E - INSTALLAZIONE IN CONTROSOFFITTO ATTACCHI BATTERIA RISCALDAMENTO: 2 x Ø 1/2"
	FAN COIL A CASSETTA TIPO F - INSTALLAZIONE IN CONTROSOFFITTO ATTACCHI BATTERIA RISCALDAMENTO: 2 x Ø 1/2"
	FAN COIL A CASSETTA TIPO G - INSTALLAZIONE IN CONTROSOFFITTO ATTACCHI BATTERIA RISCALDAMENTO: 2 x Ø 1/2"
	CARATTERISTICHE FAN COIL PROGRESSIVO (LIVELLO/NUMERO) - POTENZA INVERNALE E ESTIVA (kW)
	LAMA D'ARIA - ALIMENTAZIONE ELETTRICA (ELI) AD ACQUA (ADI) PROGRESSIVO (LIVELLO/NUMERO) - N. DERIVAZIONI
	REGOLATORE D'ARIA A PORTATA VARIABILE CON VENTILATORE, BATTERIA DI POST RISCALDAMENTO E FILTRO ASSOLUTO A PIEGHE PROFONDITÀ 110 (EDG201)
	REGOLATORE D'ARIA A PORTATA VARIABILE CON BATTERIA DI POST RISCALDAMENTO
	CARATTERISTICHE VAV PROGRESSIVO (REPARTO/NUMERO) - POTENZA INVERNALE E ESTIVA (kW)
	VALVOLA DI INTERSELEZIONE A SFERA
	VALVOLA MISCELATRICE
	VALVOLA DI BILANCIAMENTO
	SONDA AMBIENTE PER REGOLAZIONE FAN COIL
	REGOLATORE FAN COIL
	CENTRALINA REGOLAZIONE PANNELLI RADIANTI
	SONDA DI TEMPERATURA
	SONDA ANTICONGELAMENTO
	SONDA UMIDITÀ RELATIVA E TERMOSTATO ELETTRONICO DIGITALE REGOLAZIONE AMBIENTE 1°-5° C
	BIUTTI TECNICI
	COMPARTIMENTAZIONI REI

N.B. - IL PRESENTE ELABORATO È ESAUSTIVO SOLO PER LA PARTE IMPIANTISTICA, PER L'ARCHITETTONICO - VEDERE LE TAVOLE DI RIFERIMENTO

REGIONE UMBRIA

AZIENDA UNITA' SANITARIA LOCALE UMBRIA 2
05100 Terni, Via D. Bramante, 37

NUOVO OSPEDALE TERRITORIALE DEL COMPENSORIO DI NARNI E AMELIA

LENZI CONSULTANT S.r.l.
Progettazione Architettonica:
Arch. Braccio Odi Baglioni
Arch. Martina Fedi
Arch. Laura Grimaldi
Arch. Eleonora Sinigaglia
Via Adria 55 - 00198 Roma www.lenzi.biz - info@lenzi.biz

COOPPROGETTI SOC. COOP.
Coordinamento Progettazione Ambientale:
Ing. Walter Tomassoli
Coordinamento Progettazione Impiantistica:
Ing. Valter Fabio Filippetti
Via della Piaggia, 152 - 0024 Quibbo www.coopprogetti.it - info@coopprogetti.it

GIOVANNI CUCINI ARCHITETTO
studio fame Architetture
Progettazione Architettonica:
Arch. Giovanni Cucini
Arch. Davide Bonvella
Via S. Alessandro, 3 - 24122 Bergamo www.studiofame.it - segreteria@studiofame.it

GRUPPE ARCHITECTES
Progettazione Architettonica:
Arch. Olivier Feltz-Deure
Ing. Salvatore Carvelli
Cours de la Libération-Général de Gaulle 98 - 38100 Grenoble
www.gruppe.fr - architectes@gruppe.fr

MAG 11	CONSEGNA PROGETTO	APS	ING. VALTER FABIO FILIPPETTI	ARCH. BRACCIO ODI BAGLIONI
NOV 18	AGGIORNAMENTO	APS	ING. VALTER FABIO FILIPPETTI	ARCH. BRACCIO ODI BAGLIONI
SET 09	ACCREDITAMENTO	APS	ING. VALTER FABIO FILIPPETTI	ARCH. BRACCIO ODI BAGLIONI
MAG 09	AGGIORNAMENTO	APS	ING. VALTER FABIO FILIPPETTI	ARCH. BRACCIO ODI BAGLIONI
NOV 08	CONSEGNA PROGETTO	APS	ING. VALTER FABIO FILIPPETTI	ARCH. BRACCIO ODI BAGLIONI
DATA	OGGETTO	DISEGNATO	APPROVATO	APPROVATO

IMPIANTI MECCANICI

AGGIORNAMENTO DEFINITIVO

TR01_V_MEC05C-D LIV-1_r1.dwg

MEC 05d